


DOCELOWA ORGANIZACJI RUCHU

1:500

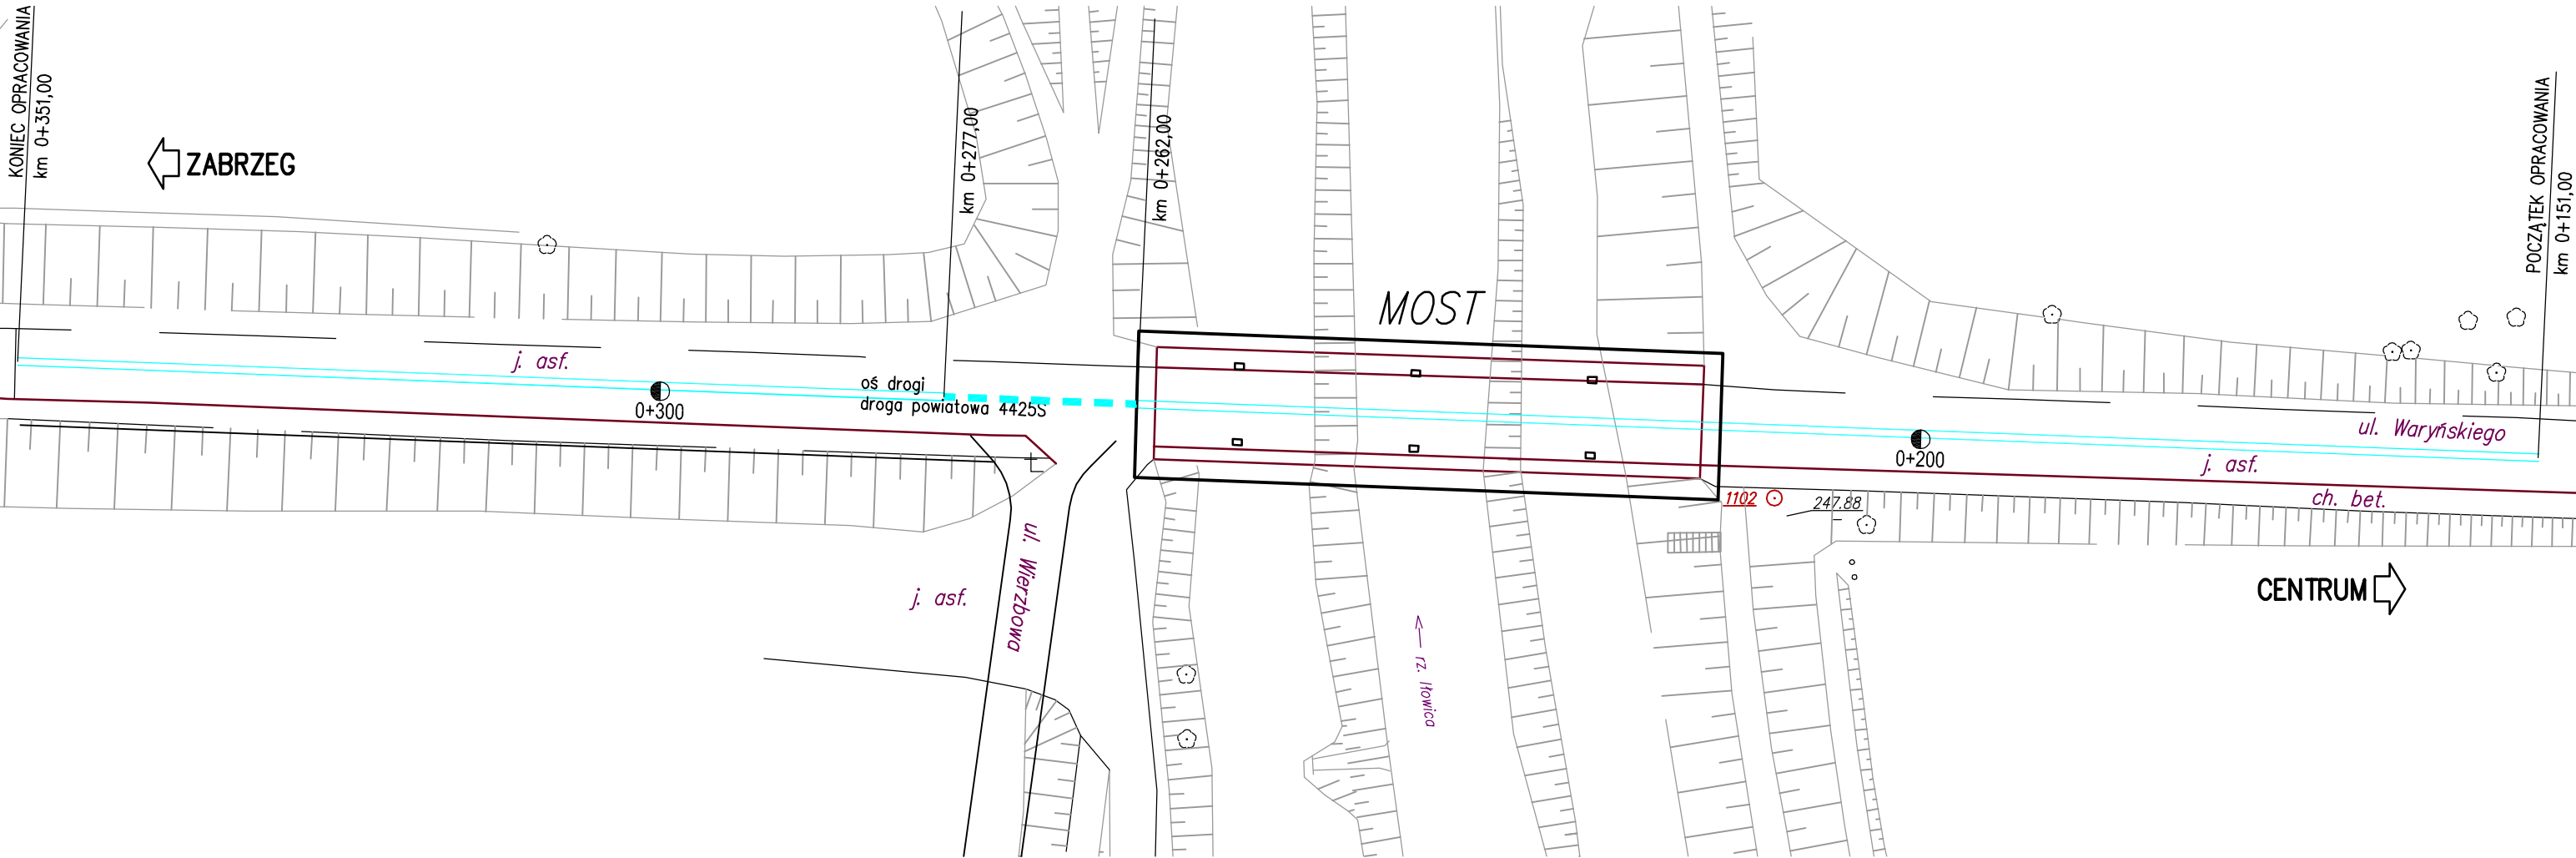


OZNAKOWANIE WYKONAĆ ZGODNIE Z "Rozporządzeniem Ministra Infrastruktury z dnia 03.07.2003r. w sprawie szczegółowych warunków technicznych dla znaków i sygnałów drogowych oraz urządzeń bezpieczeństwa ruchu drogowego i warunków ich umieszczenia na drogach – Załącznik nr 2 – szczegółowe warunki techniczne dla znaków poziomych i warunki ich umieszczenia na drogach (Dz. U. 03.220.2181)".

INWESTOR:

POWIAT BIELSKI

ul. Piastowska 40, 43–300 Bielsko–Biała, www.powiat.bielsko.pl

tel.: 033 8136200, fax.: 033 8220672, e-mail: kancelaria@powiat.bielsko.pl




POWIAT BIELSKI

JEDNOSTKA PROJEKTOWA (KONSORCJUM FIRM), LIDER :

Biuro Projektowe TOKBUD

oś. A. Biernackiego 94, 44–370 Pszów, www.tokbud.com.pl

tel.: 0 698 248 000, fax.: 032 7206165, e-mail: biuro@tokbud.com.pl

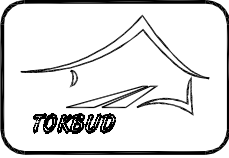


TOKBUD

PARTNER:



DOM VALUATION

oś. XX-lecia 10/55, 34–100 Wadowice, www.domvaluation.pl

tel.: 0 793 916 408, fax.: 033 4446717, e-mail: biuro@domvaluation.pl



DOM VALUATION

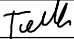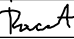Branża:	MOSTY	Obiekt (nazwa):				
Stadium:	PW	ROZBIÓRKA STAREGO I BUDOWA NOWEGO MOSTU NA RZECE IŁOWNICY				
Wersja:	1	W CIĄGU DROGI POWIATOWEJ 4425S CZECHOWICE–ZABRZEG–MIĘDZYRZECZE –WAPIENICA, UL. WARYŃSKIEGO W CZECHOWICACH–DZIEDZICACH				
Tytuł rysunku:	DOCELOWA ORGANIZACJA RUCHU			Rys.nr:	26	Skala: 1: 500
Funkcja:	Tytuł, Imię, Nazwisko:	Data	Specjalność:	Numer uprawnień:	Podpis:	
Projektował:	mgr inż. Krzysztof TOKAREK	06.2011	mosty	SLK/2562/PWOM/09		
Sprawdził:	mgr inż. Tomasz PACUT	06.2011	konstr–bud.	49/2002		
Opracował:						

Niniejsza dokumentacja stanowi własność B. P. TOKBUD i jest chroniona Ustawą o Prawie Autorskim z 1994r. (Dz. U. Nr 24,poz.83). Udostępnianie osobom trzecim lub kopiowanie metodami mechanicznymi i elektronicznymi wymaga pisemnej zgody B. P. TOKBUD.