




PRZEKRÓJ PRZES POSZERZENIE LEWOSTRONE JEZDNI

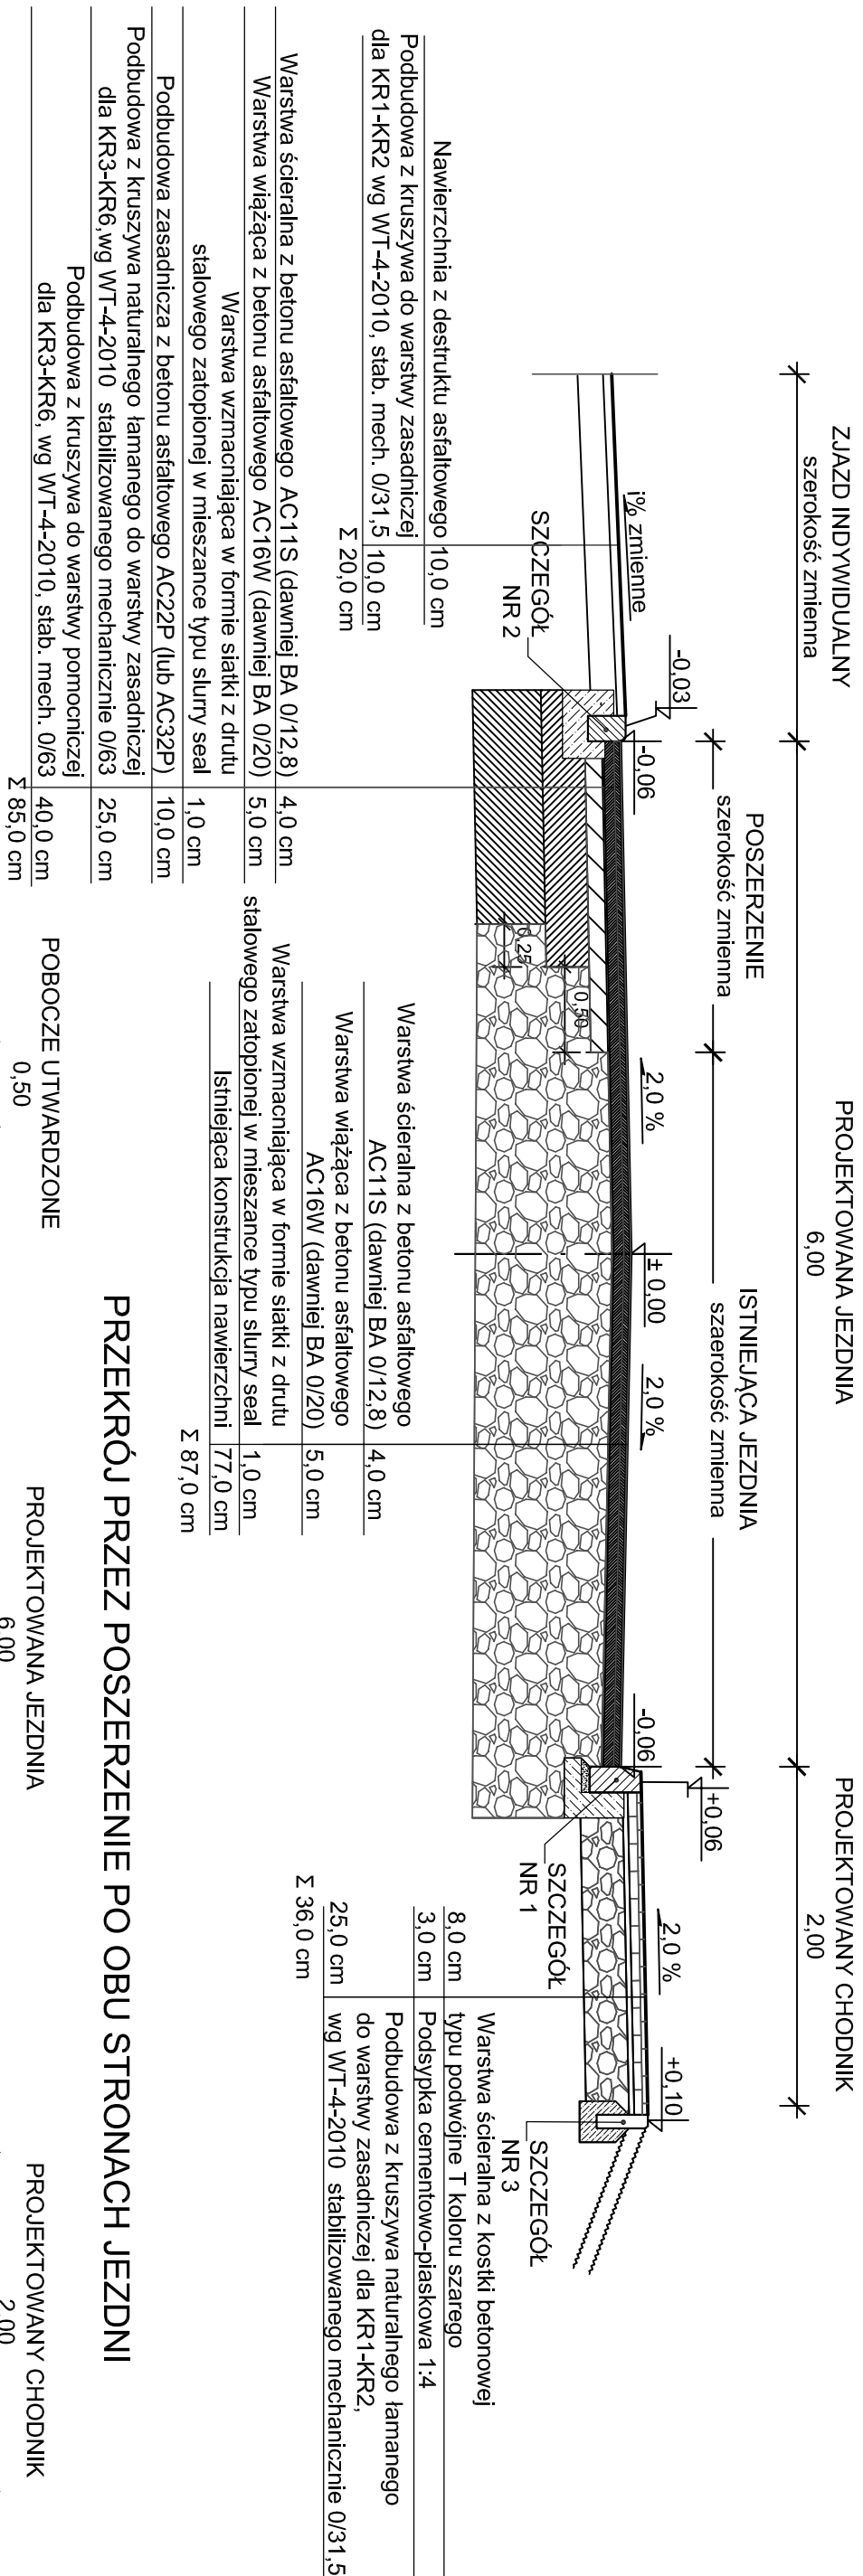


PRZEKRÓJ PRZES POSZERZENIE PO OBU STRONACH JEZDNI

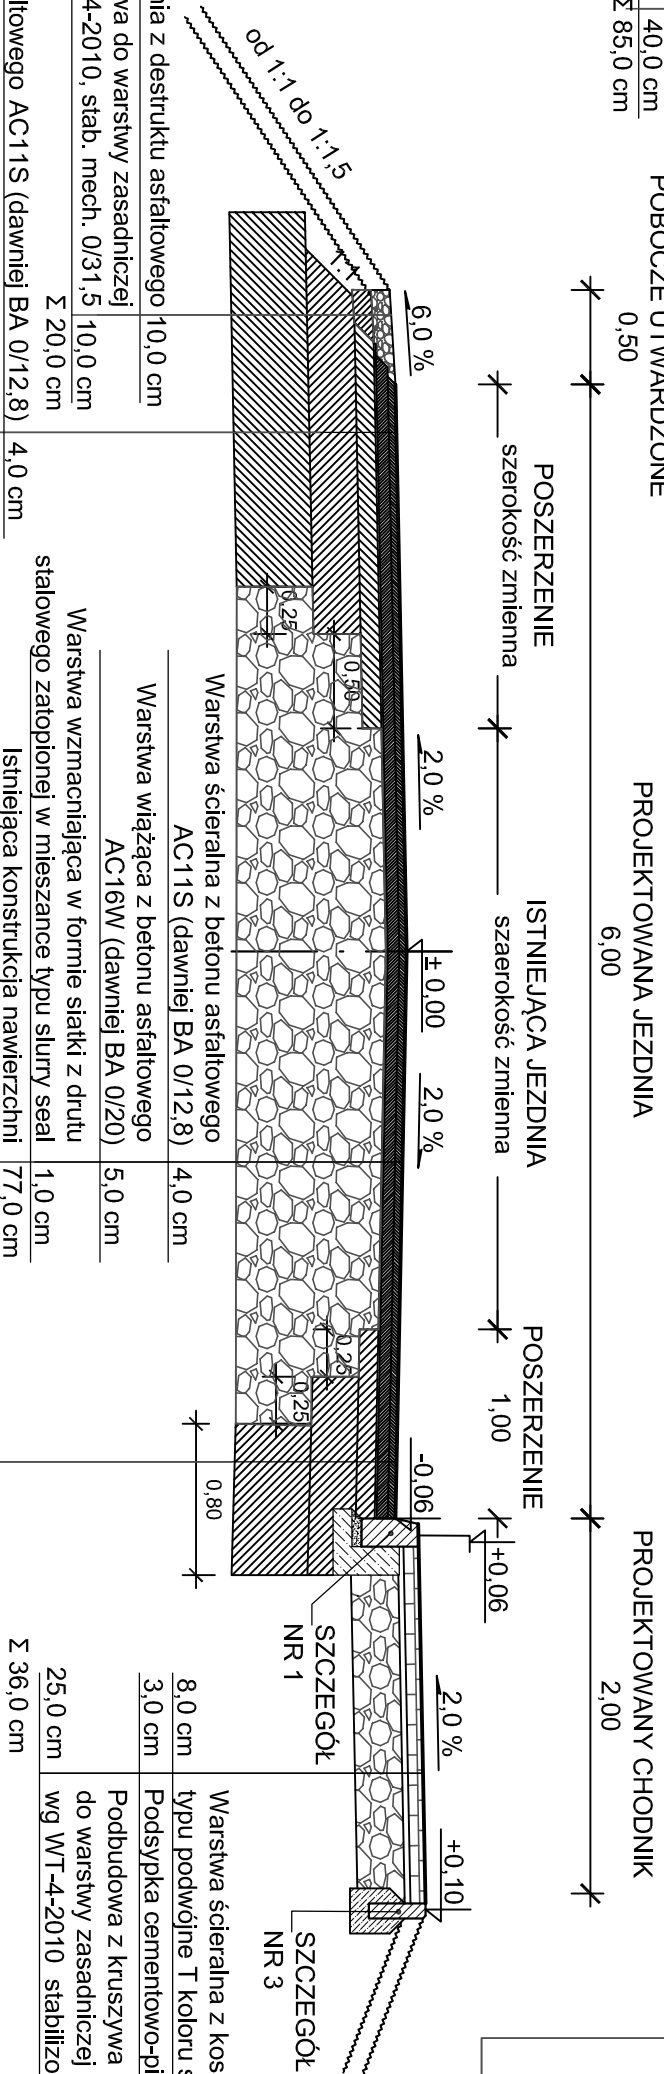

DETALE

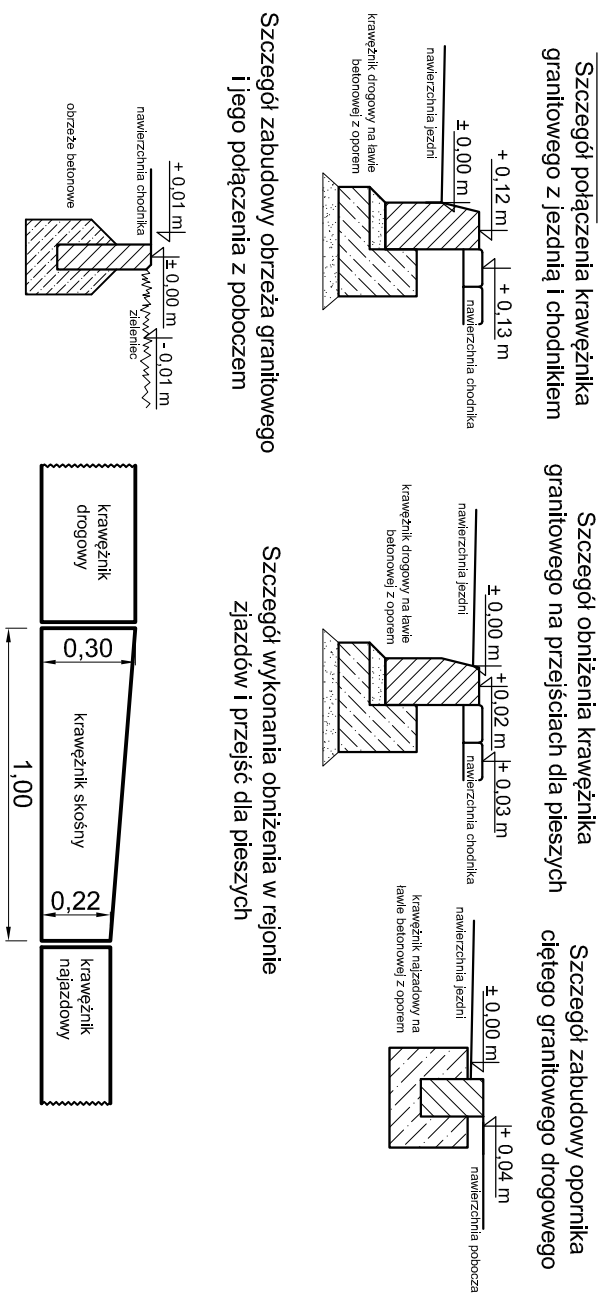

SZCZEGÓŁY

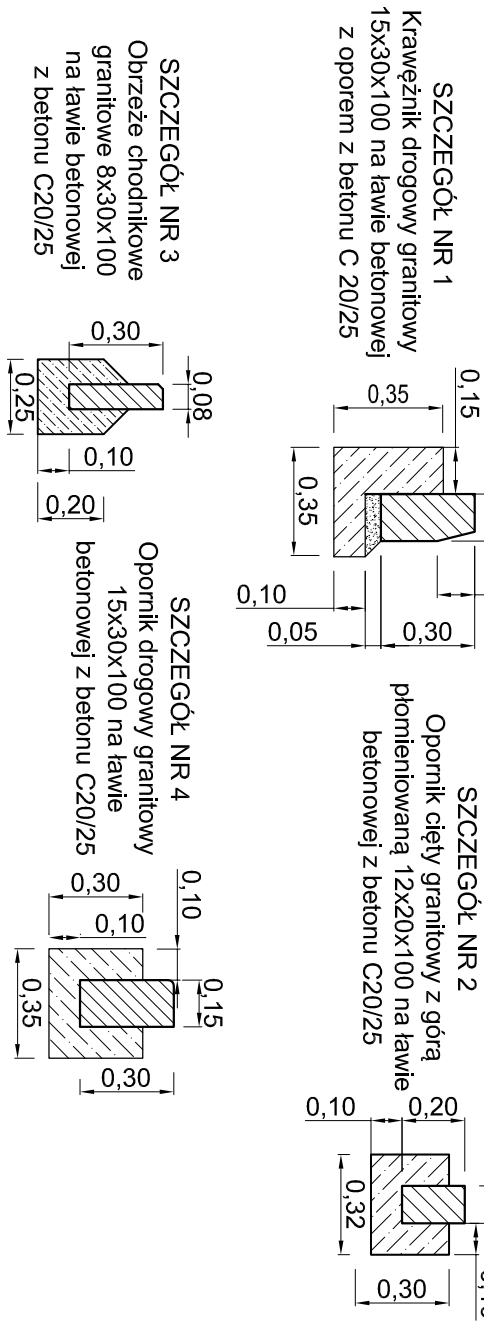

Biuro projektowe: DROCAD sp.z o.o. ul. Fabryczna 45 43-100 Tychy Tel./Fax (0-32) 227-30-82 www.drocad.pl e-mail: biuro@drocad.pl			
Inwestor: Powiat Bielski ul. Piastowski 40, 43-300 Bielsko-Biala			
Nazwa obiektu budowlanego: Przebudowa drogi powiatowej 4425S Czechowice – Zabrzeg – Międzyrzecz – Wopienica, ul. Maryńskiego w gminie Czechowice-Dziedzice			
Adres obiektu budowlanego:	Miejscowość: Czechowice-Dziedzice	Zamiat: bielski	Miejscowość: śląskie
Czekasz: <div style="font-size: 48px; text-align: center; margin: 10px 0;">PM</div> Nazwa: Działka: Przebiegłe konstrukcyjne – – konstrukcje nawierzchni	Z E S P Ó Ł P R O J E K T O W Y		
Ewidencja:	Imię, Nazwisko:	Lokalizacja:	Podpis:
Projektant:	inż. Jarosław SATERNUS	SLK/3039/PWOD/10	
Asystent projektanta:	mgr inż. Aneta RÓŁKA	–	
Asystent projektanta:	–	–	–
Asystent projektanta:	–	–	–
Projektant Sposobu:	mgr inż. Mariusz STĘPNIAK	SLK/0999/PWOD/05	
Projekt:	Skala:	Data:	Wzrost:
177_11	1:40; 1:20	08.2011	04
Branża:		Drogi	
Drogi		223	