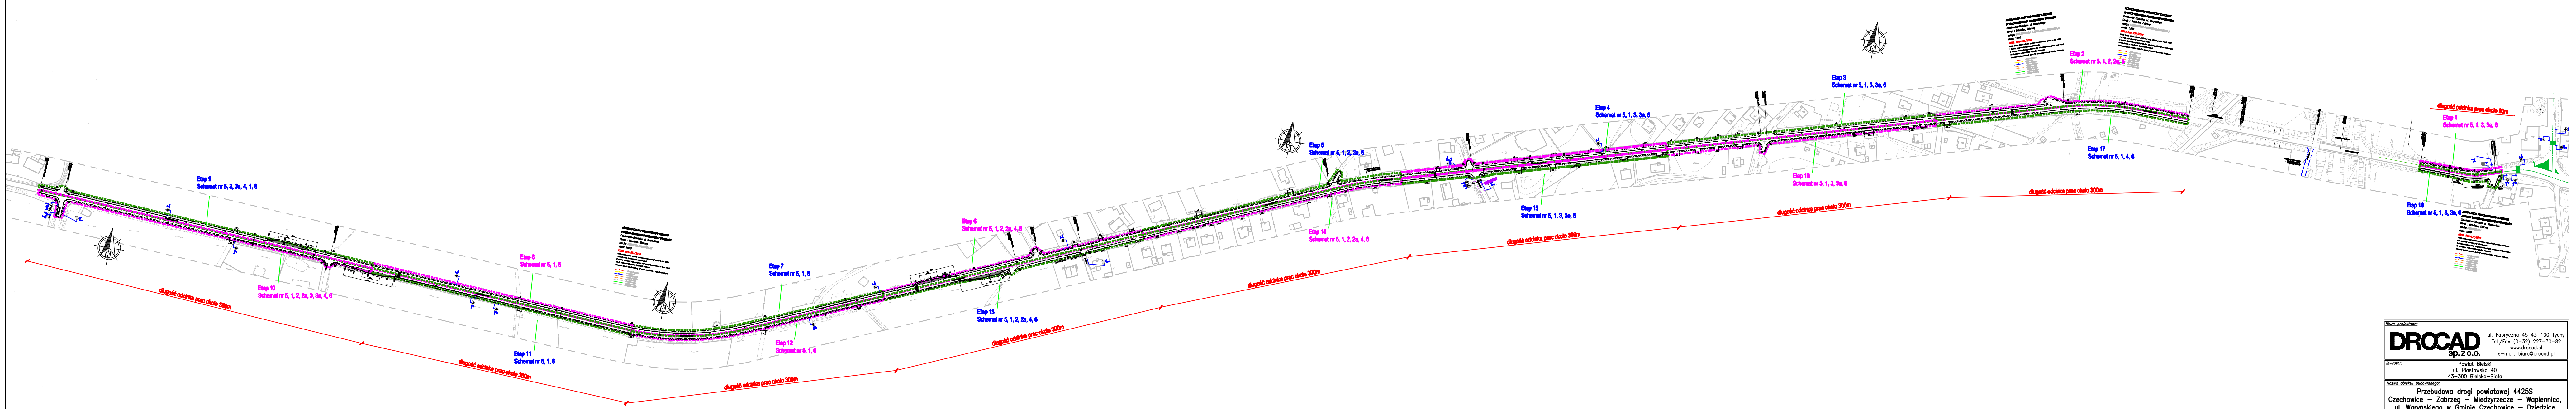
Etap 9
Schemat nr 5, 3, 3a, 4, 1, 6
Etap 10
Schemat nr 5, 1, 2, 2a, 3, 3a, 4, 6
długość odcinka prac około 380m
Etap 8
Schemat nr 5, 1, 6
Etap 11
Schemat nr 5, 1, 6
długość odcinka prac około 300m
Etap 7
Schemat nr 5, 1, 6
Etap 12
Schemat nr 5, 1, 6
długość odcinka prac około 300m
Etap 6
Schemat nr 5, 1, 2, 2a, 4, 6
Etap 13
Schemat nr 5, 1, 2, 2a, 4, 6
długość odcinka prac około 300m
Etap 5
Schemat nr 5, 1, 2, 2a, 6
Etap 14
Schemat nr 5, 1, 2, 2a, 4, 6
długość odcinka prac około 300m
Etap 4
Schemat nr 5, 1, 3, 3a, 6
Etap 15
Schemat nr 5, 1, 3, 3a, 6
długość odcinka prac około 300m
Etap 3
Schemat nr 5, 1, 3, 3a, 6
Etap 16
Schemat nr 5, 1, 3, 3a, 6
długość odcinka prac około 300m
Etap 2
Schemat nr 5, 1, 2, 2a, 6
Etap 17
Schemat nr 5, 1, 4, 6
długość odcinka prac około 300m
długość odcinka prac około 90m
Etap 1
Schemat nr 5, 1, 3, 3a, 6
Etap 18
Schemat nr 5, 1, 3, 3a, 6
KERG: 806-231/2010
skala: 1:500

Biuro projektowe:

DROCAD
sp. z o.o.

ul. Fabryczna 45 43-100 Tychy
Tel./Fax (0-32) 227-30-82
www.drocad.pl
e-mail: biuro@drocad.pl

Inwestor:

Powiat Bielski
ul. Piastowska 40
43-300 Bielsko-Biała

Nazwa obiektu budowlanego:

Przebudowa drogi powiatowej 4425S
Czechowice – Zabrzeg – Miedzyrzecze – Wapiennica,
ul. Waryńskiego w Gminie Czechowice – Dziedzice

Adres obiektu budowlanego:	*Miejscowość:* Czechowice-Dziedzice	*Powiat:* bielski	*Województwo:* ŚLĄSKIE

Część: Projekt Organizacji Ruchu

Nazwa rysunku: **Organizacja ruchu na czas robót – podział na etapy prac**

ZESPÓŁ PROJEKTOWY

Funkcja:	*Imię, Nazwisko:*	*Uprawnienia:*	*Podpis:*
Projektant:	inż. Mariusz GOŹDZIEWSKI	–	

Projekt:	*Skala:*	*Data:*	*Branża*	*Nr rys.:*	*Arkusz:*
177_11	1:2000	08.2011	drogi	02	1z1