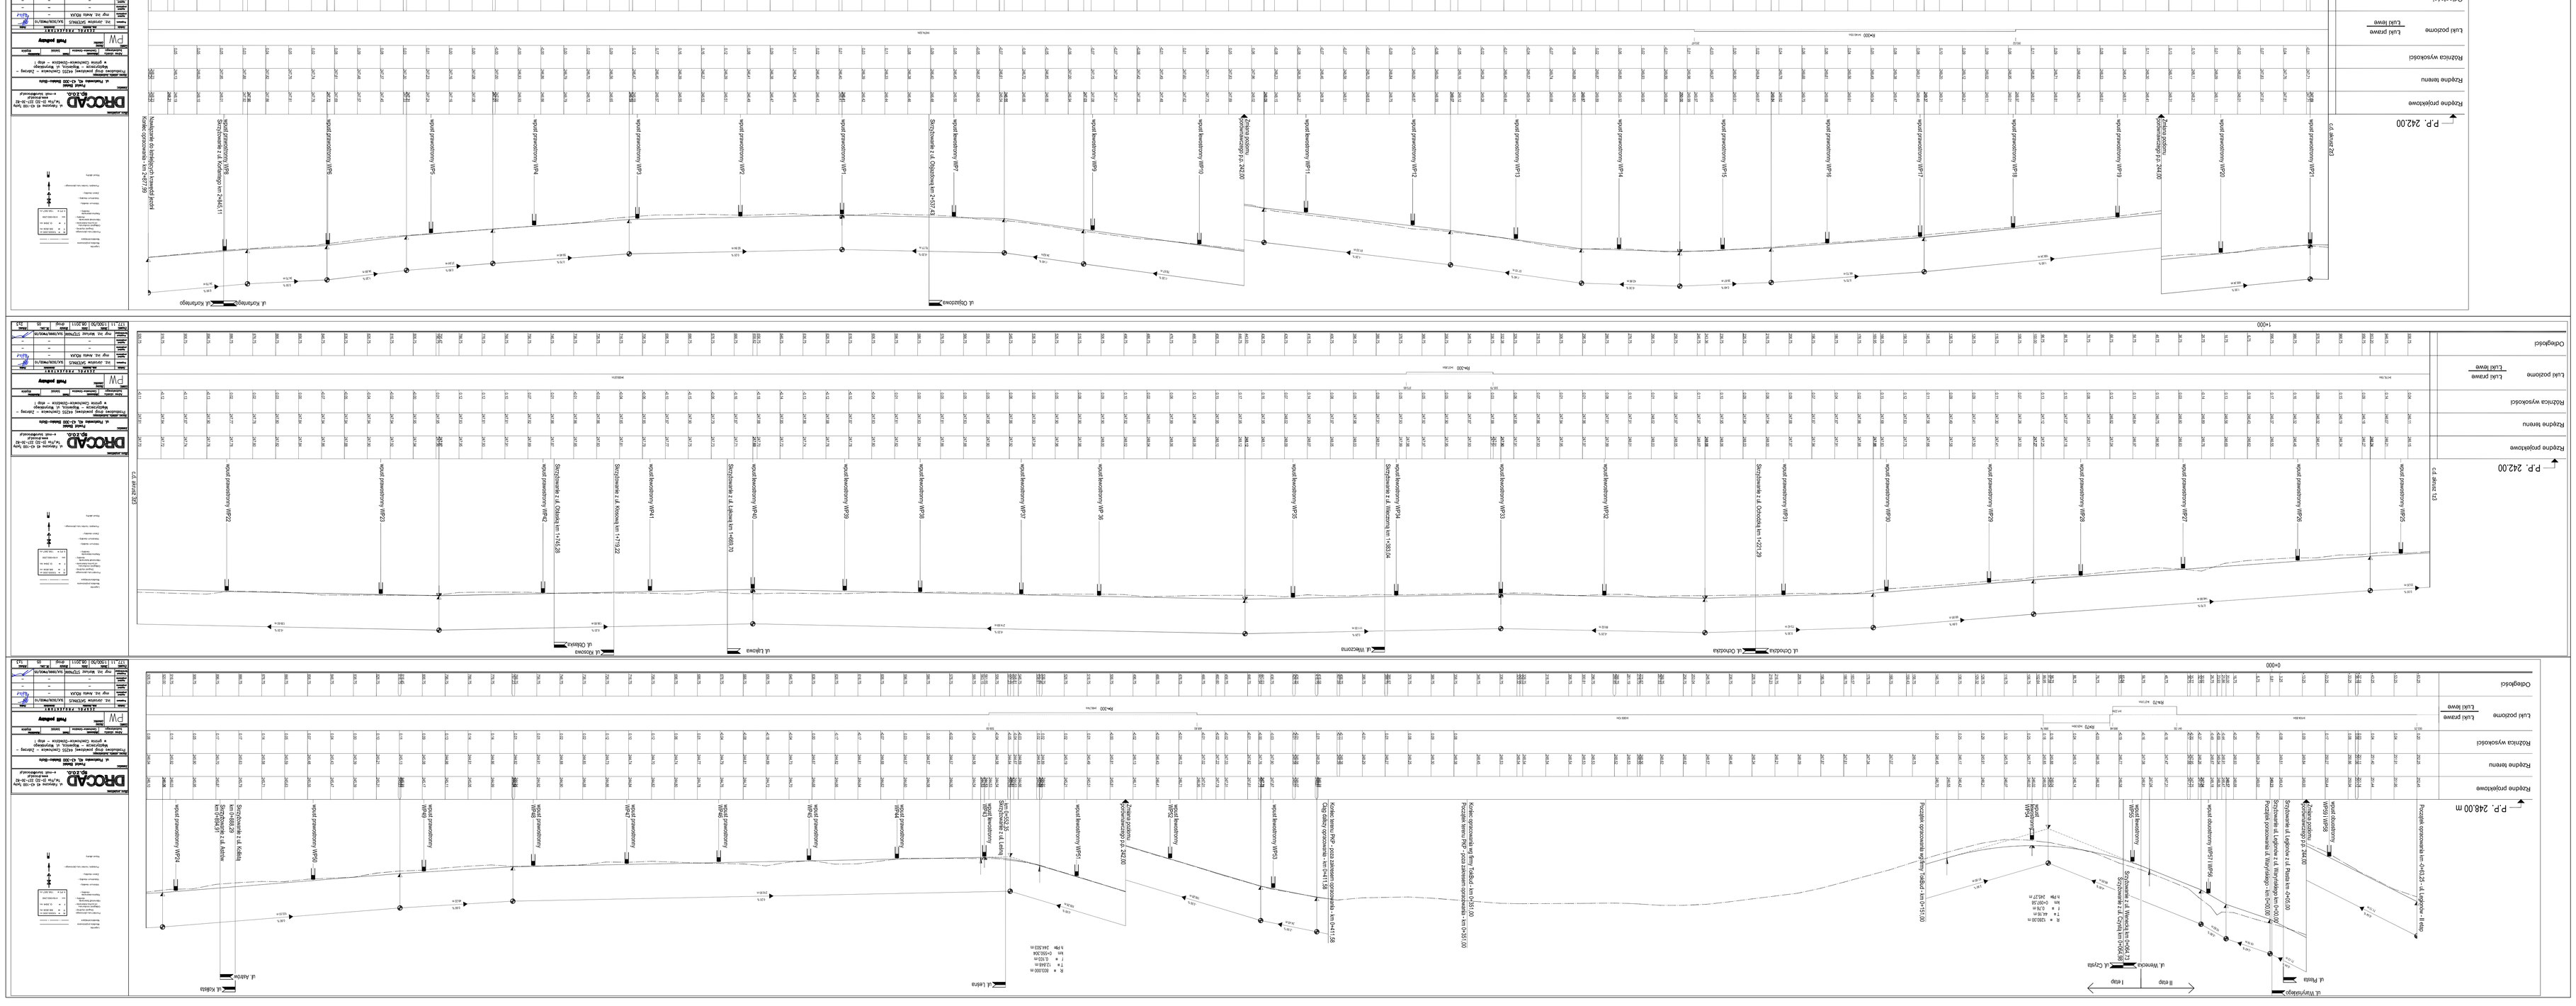
P.P. 242.00
P.P. 246.00 m
Rzędna projektowa
Rzędna terenu
Różnica wysokości
Luki poziome
Luki pionowe
Odległości
0+000
1+000
2+000