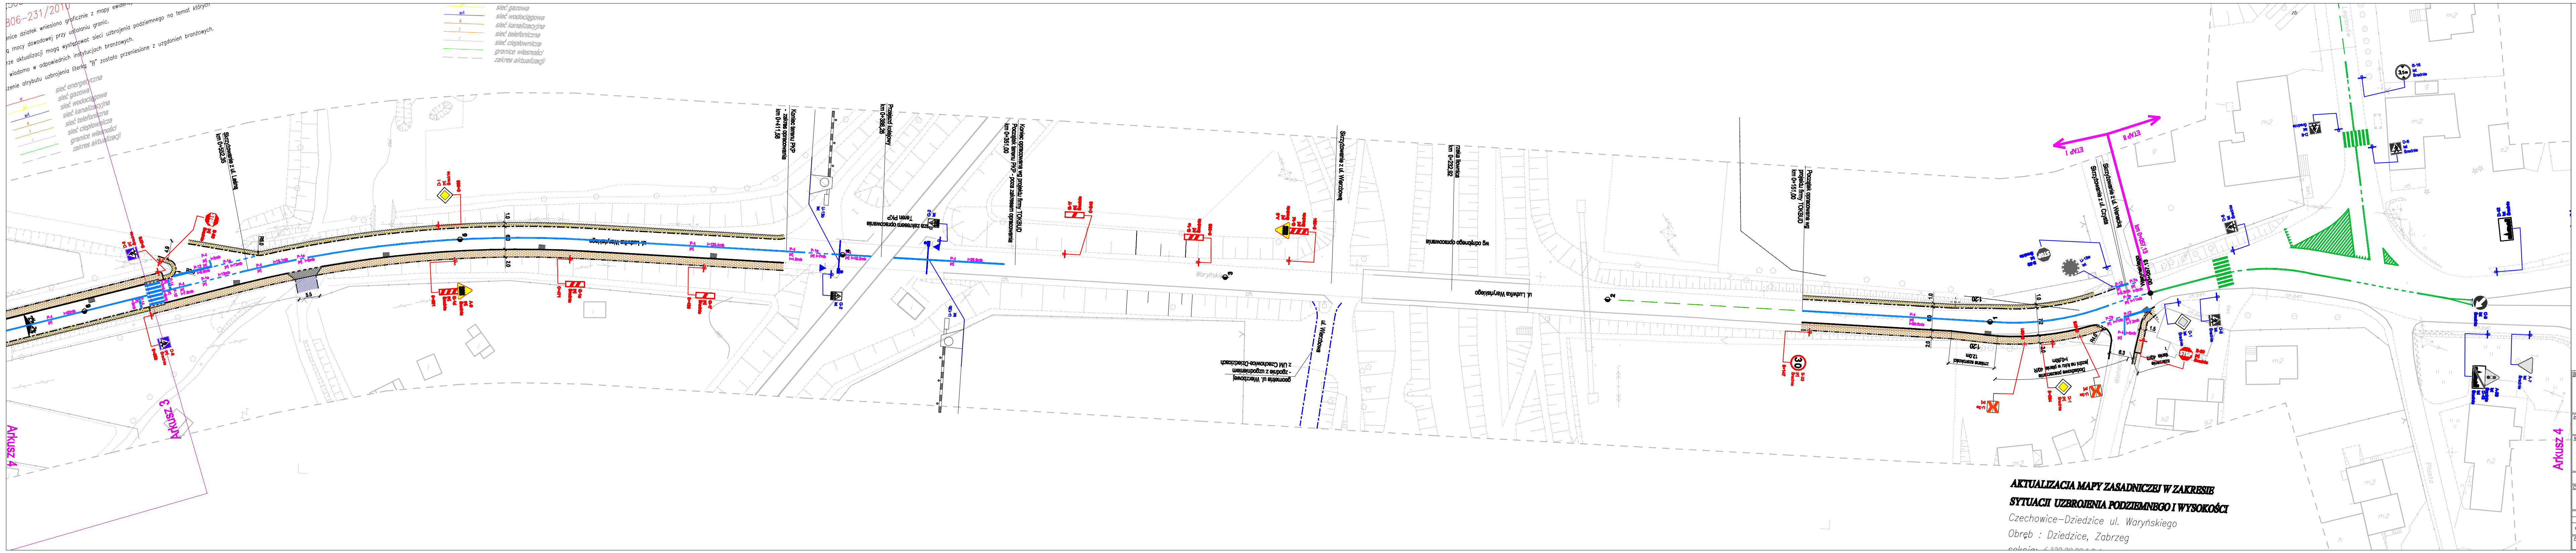

Arkusz 3
Arkusz 4
Arkusz 4
ul. Ludwika Waryńskiego
AKTUALIZACJA MAPY ZASADNICZEJ W ZAKRESIE
SYTUACJI UZBROJENIA PODZIEMNEGO I WYSOKOŚCI
Czechowice–Dziedzice ul. Waryńskiego
Obręb : Dziedzice, Zabrzeg

LEGENDA:
- —·— projektowna oś
- ▬ krawężnik drogowy betonowy 15x30x100
- ‒ ‒ ‒ krawężnik betonowy najazdowy 15x22x100
- —··— obrzeże betonowe 8x30x100
- ═ krawężnik drogowy betonowy 15x30x100 obniżony
- — ‒ — krawędź jezdni bez krawężnika
- ~~~ krawędź pobocza
- — istniejący krawężnik / obrzeże
- ☐ jezdnia/zjazdy o nawierzchni z betonu asfaltowgo
- ▩ zjazdy o nawierzchni z kostki betonowej typu "podwójne T" w kolorze czerwonym
- 🟧 chodnik o nawierzchni z kostki betonowej typu "podwójne T" w kolorze szarym
- ▨ istniejący chodnik do regulacji wysokościowej
- 🟦 istniejący chodnik do przebudowy wraz z wymiana nawierzchni na kostkę betonową typu "podwójne T" w kolorze szarym
- ▨ zatoka autobusowa o nawierzchni z kostki betonowej typu "podwójne T" w kolorze szarym gr. 10cm
- ▩ zjazdy o nawierzchni z kostki betonowej lub płyt betonowych, ażurów - do przełożenia wysokościowego
- ▨ zjazdy z destruktu
- A-7 ist Średnie — Istniejące oznakowanie pionowe
- A-7 lkw Średnie — Likwidowane oznakowanie pionowe
- A-7 ist Średnie wymiana — Istniejące oznakowanie pionowe do wymiany
- A-7 prj Średnie — Projektowane oznakowanie pionowe
- P-8b kolki — Projektowane oznakowanie poziome z masy plastycznej

Biuro projektowe:

DROCAD sp. z o.o.
ul. Fabryczna 45 43–100 Tychy
Tel./Fax (0–32) 227–30–82
www.drocad.pl
e–mail: biuro@drocad.pl

Inwestor:
Powiat Bielski
ul. Piastowska 40
43–300 Bielsko–Biała

Nazwa obiektu budowlanego:
Przebudowa drogi powiatowej 4425S Czechowice – Zabrzeg – Miedzyrzecze – Wapiennica, ul. Waryńskiego w Gminie Czechowice – Dziedzice

Adres obiektu budowlanego:	Miejscowość:	Powiat:	Województwo:
	Czechowice–Dziedzice	bielski	śląskie

Część:	Nazwa rysunku:
Projekt Organizacji Ruchu	**Docelowa organizacja ruchu wraz z likwidowanym oznakowaniem**

ZESPÓŁ PROJEKTOWY

Funkcja:	Imię, Nazwisko:	Uprawnienia:	Podpis:
Projektant:	inż. Mariusz GOŹDZIEWSKI	–	

Projekt:	Skala:	Data:	Branża	Nr rys.:	Arkusz:
179_11	1:500	08.2011	drogi	02	4z4