



PORZEKRÓJ POPRZECZNY A-A

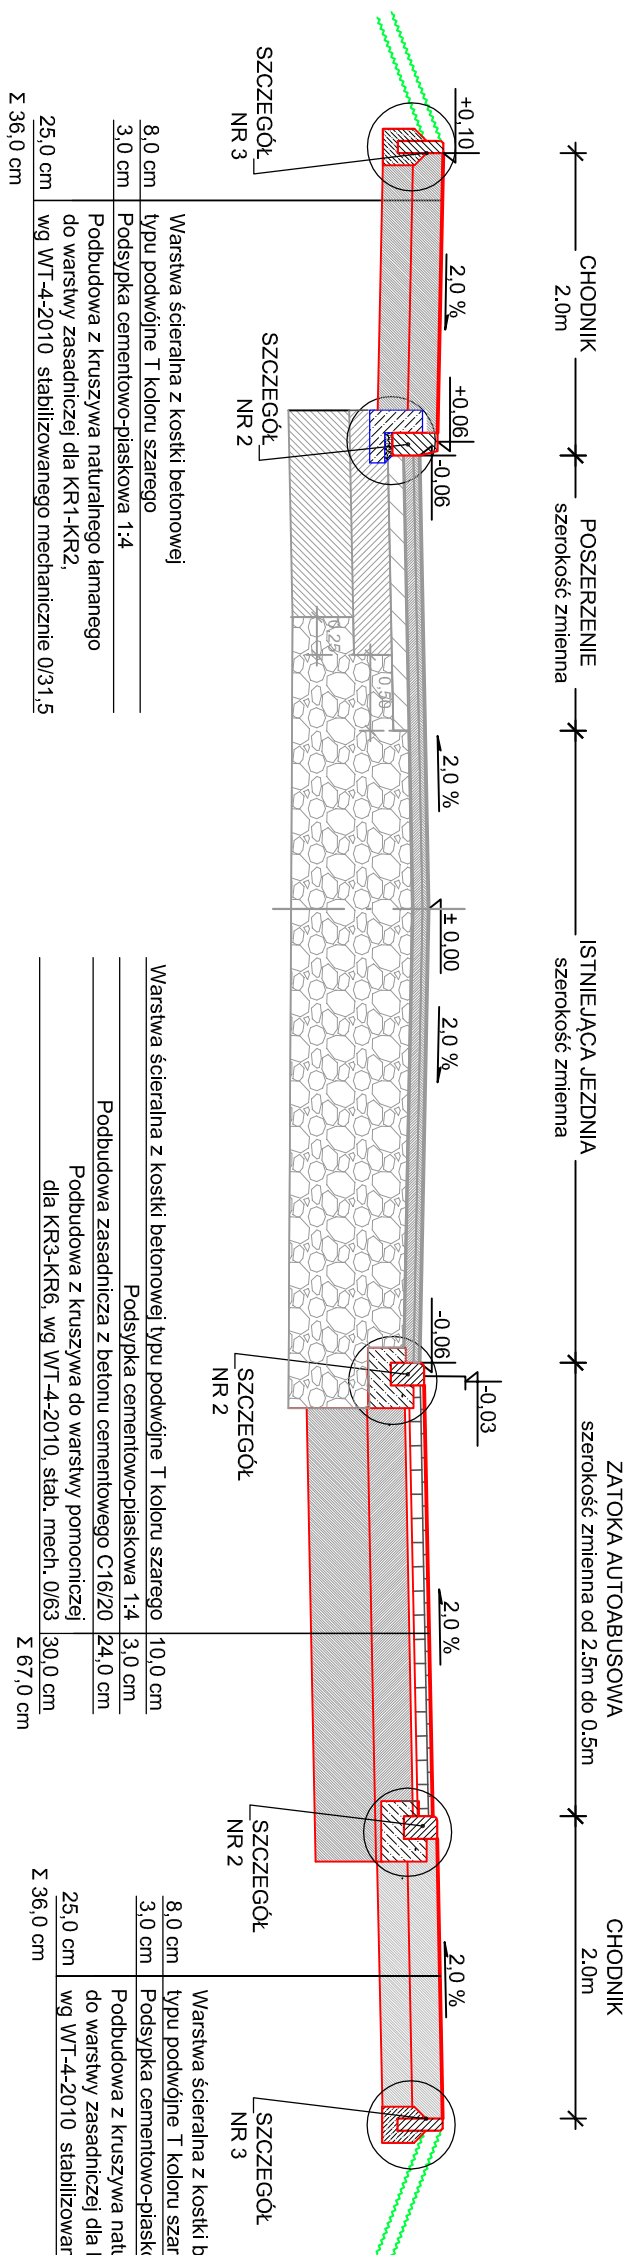

SZCZEGÓŁY

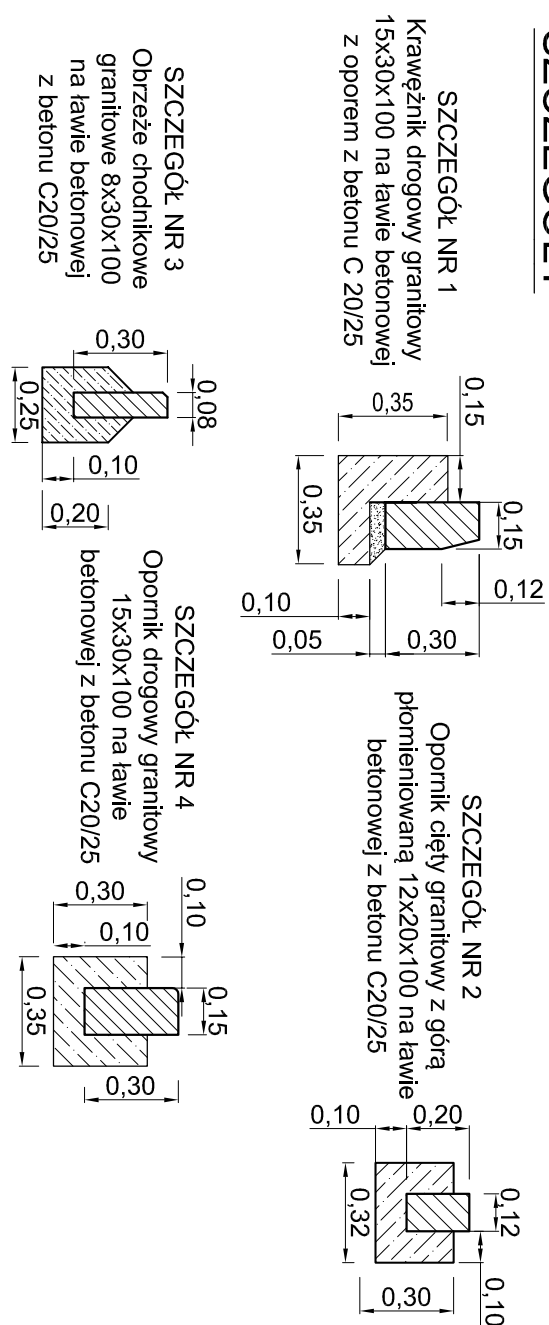

Biurowie projektowe:

DROCAD
sp.z o.o.

ul. Fabryczna 45 43-100 Tychy
Tel./Fax (0-32) 227-50-82
www.drocad.pl
e-mail: biuro@drocad.pl

Imię i nazwisko: **Powiat Bielski**

Adres: **ul. Piastowska 40, 43-300 Bielsko-Biala**

Nazwa obiektu budowlanego: **Przebudowa drogi powiatowej 44255 Czechowice – Zabrzeg – Mędrzyrzecz – Wapienica, ul. Maryńskiego w gminie Czechowice–Dziedzice – Projekt zamienny**

Adres obiektu budowlanego:	Miejscowość:	Powiat:	Województwo:
Czechowice–Dziedzice	bielski		śląskie

Załącznik: **Nazwa:** **Przekroje konstrukcyjne**
Opis: **– konstrukcje nawierzchni**

PAB

Z E S P Ó Ł P R O J E K T O W Y

Lp.	Załącznik:	Inicjał, Nazwisko:	Lp.	Załącznik:	Inicjał, Nazwisko:
1	Projektant:	inż. Jarosław SATERNUS	2	SLK/3039/PWOD/10	<i>MS</i>
3	Asystent projektanta:	mgr inż. Aneta RÓŁKA	4	–	<i>Adela</i>
5	Asystent projektanta:	–	6	–	–
7	Asystent projektanta:	–	8	–	–
9	Projektant:	mgr inż. Mariusz STĘPNIAK	10	SLK/0999/PWOD/05	<i>[Signature]</i>

Projekt: **Skala:** **Data:** **Branża:** **Nr. ds.:** **Akusz.:**

177_11 1:40,1:20 01.2012 drogi 03 121

Z E S P Ó Ł P R O J E K T O W Y