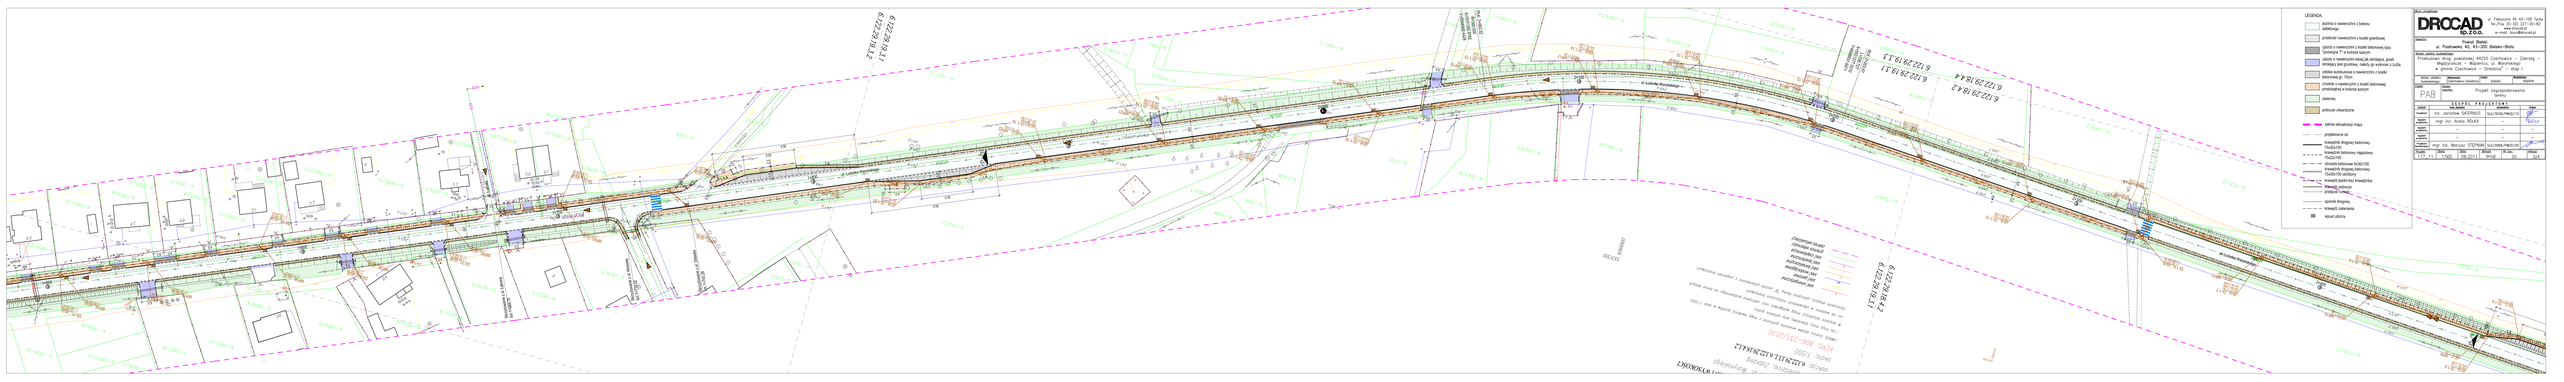
LEGENDA:
nośnika o nawierzchni z betonu asfaltowego
przełazu z nawierzchni z kostki granitowej
ciągu z nawierzchni z kostki betonowej typu "cegiełka 7" w kolorze szarym
ciągu z nawierzchni takiej jak istniejąca, jezdni formowej, między jej krawężnikami z kostki betonowej gr. 10cm
ciągu z nawierzchni z kostki betonowej podbudowy w kolorze szarym
zieleńcu
infiltracyjnym skarpowym
zakres aktualizacji mapy
projektowana oś
krawężnik drogowy betonowy 15x30x100
krawężnik betonowy najazdowy 15x22x100
obrzeże betonowe 8x30x100
krawężnik drogowy betonowy 15x30x100 na klasę ruchu
krawędź jezdni bez krawężnika
obrzeżu ściekowe
przepust rurowy
ciąg pieszo-rowerowy
ciąg pieszy
ciąg rowerowy
ciąg pieszy z zakazem wjazdu dla rowerów
ciąg pieszo-rowerowy z zakazem wjazdu dla rowerów