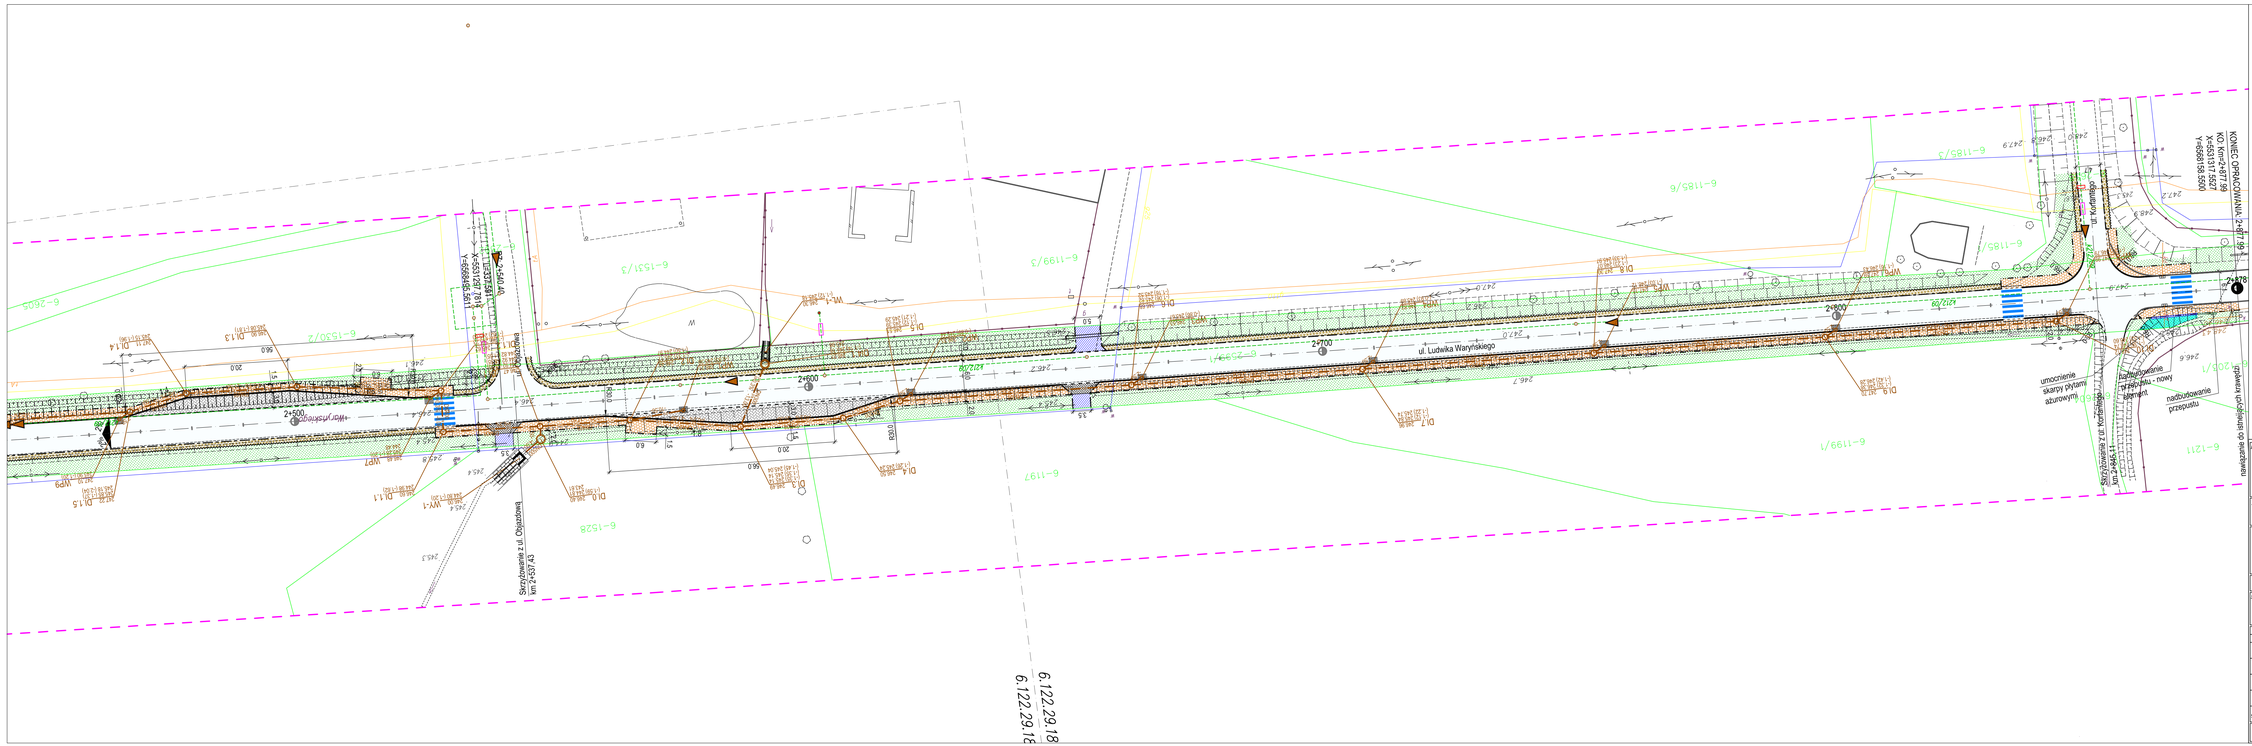

LEGENDA:

- jezdnia o nawierzchni z betonu asfaltowego
- przebruki nawierzchni z kostki granitowej
- zjazdy o nawierzchni z kostki betonowej typu "podwójne T" w kolorze szarym
- zjazdy o nawierzchni takiej jak istniejąca, jeżeli istniejący jest gruntowy, należy go wykonac z żużla
- zatoka autobusowa o nawierzchni z kostki betonowej gr. 10cm
- chodnik o nawierzchni z kostki betonowej prostokątnej w kolorze szarym
- zieleniec
- pobocze utwardzone
- zakres aktualizacji mapy
- projektowna oś
- krawężnik drogowy betonowy 15x30x100
- krawężnik betonowy najazdowy 15x22x100
- obrzeże betonowe 8x30x100
- krawężnik drogowy betonowy 15x30x100 obniżony
- krawędź jezdni bez krawężnika
- krawędź pobocza
- przepust rurowy
- opornik drogowy
- krawędź załamania
- wpust uliczny

Biuro projektowe:

DROGAD sp. z o.o.

ul. Fabryczna 45 43-100 Tychy
Tel./Fax (0-32) 227-30-82
www.drocad.pl
e-mail: biuro@drocad.pl

Inwestor:
Powiat Bielski
ul. Piastowska 40, 43-300 Bielsko-Biała

Nazwa obiektu budowlanego:
Przebudowa drogi powiatowej 4425S Czechowice – Zabrzeg – Międzyrzecze – Wapienica, ul. Waryńskiego w gminie Czechowice – Dziedzice" – etap I

Adres obiektu budowlanego:	Miejscowość: Czechowice-Dziedzice	Powiat: bielski	Województwo: śląskie
Profil: PAB	Nazwa opracowania: Projekt zagospodarowania terenu		

ZESPÓŁ PROJEKTOWY

Funkcja	Imię, Nazwisko	Uprawnienia	Podpis
Projektant:	inż. Jarosław SATERNUS	SLK/3039/PWOD/10	
Asystent projektanta:	mgr inż. Aneta RÓLKA	–	
Asystent projektanta:	–	–	–
Asystent projektanta:	–	–	–
Projektant Sprawdzający:	mgr inż. Mariusz STĘPNIAK	SLK/0999/PWOD/05	

Projekt:	Skala:	Data:	Branża	Nr rys.:	Arkusz:
177_11	1:500	08.2011	drogi	02	4z4