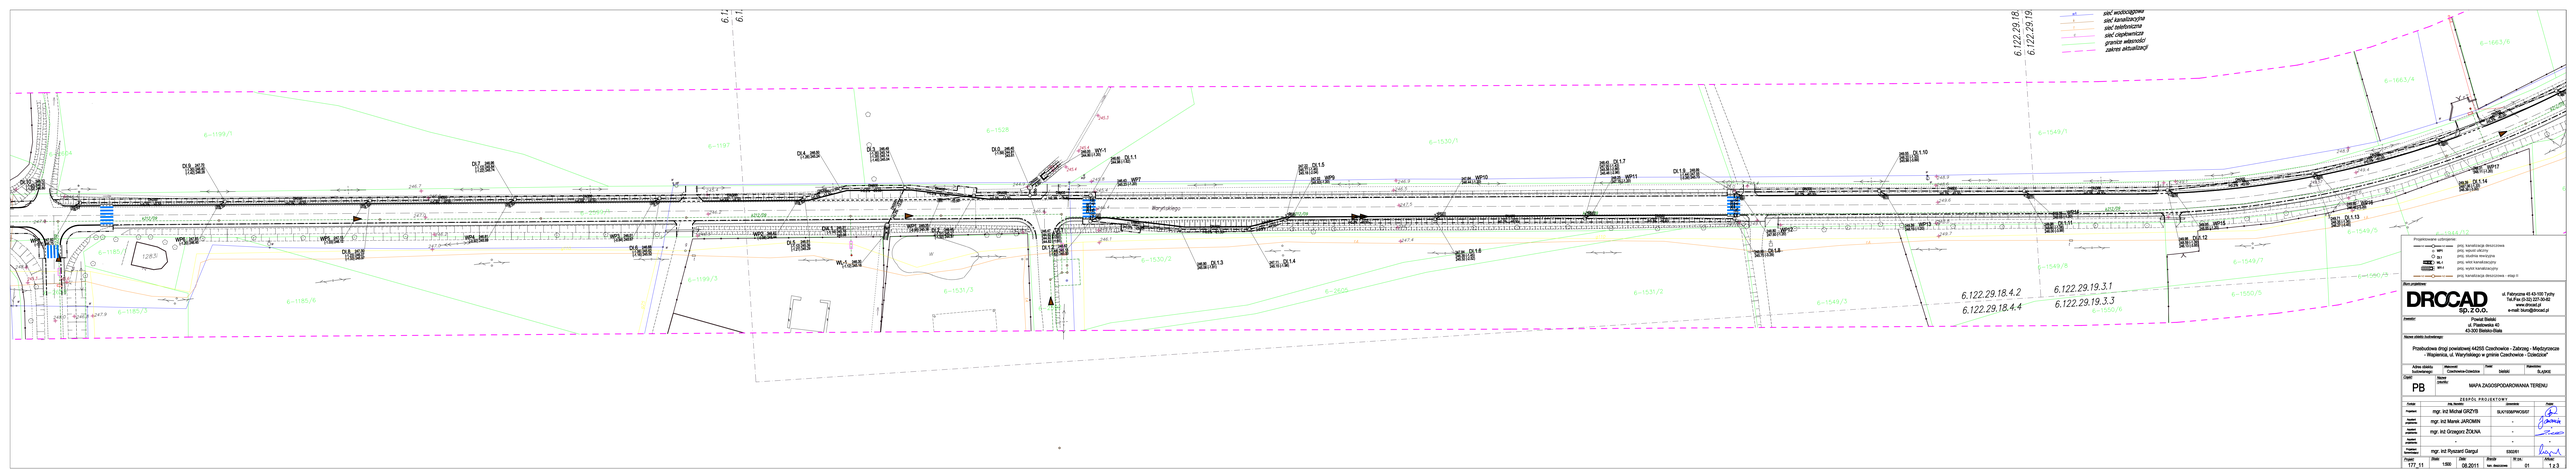
6.122.29.18.4.2
6.122.29.18.4.4
6.122.29.19.3.1
6.122.29.19.3.3
Wiry elektryczne
Projektowane uzbrojenie:
sieć wodociągowa
sieć kanalizacyjna
sieć telefoniczna
sieć ciepłownicza
granice własności
zakres aktualizacji
Skala projektowa:
1:500
Data:
06.2011
Arkusz:
01
Arkuszy:
1 z 3
Nr ew.:
177_11
Nr arch.:
330261
Projektował:
mgr. inż Michał GRZYB
SUI/10696/PWOS/07
Sprawdził:
mgr. inż Marek JAROMIN
Sprawdził:
mgr. inż Grzegorz ZIOLNA
Sprawdził:
Kierownik projektu:
mgr. inż Ryszard Gargul
Zakres projektowy:
PB
MAPA ZAGOSPODAROWANIA TERENU
Nazwa obiektu budowlanego:
Przebudowa drogi powiatowej 44255 Czechowice - Zabrzeg - Międzyrzecze - Wapienica, ul. Wiarystwego w gminie Czechowice - Dziedzice"
Adres obiektu budowlanego:
Gmina: Czechowice-Dziedzice
Powiat: bielski
Województwo: ŚLĄSKIE
Projektowanie uzbrojenia:
projektowana kanalizacja deszczowa
projektowany wpust uliczny
projektowana studnia rewizyjna
projektowana kanalizacja sanitarna
projektowany wpust kanalizacyjny
projektowana kanalizacja deszczowa - etap II
Biuro projektów:
DROCAD SP. Z O.O.
ul. Fabryczna 15 43-100 Tychy
Tel./Fax (0-32) 227-30-62
www.drocad.pl
e-mail: biuro@drocad.pl
Inwestor:
Powiat Bielski
ul. Piastowska 40
43-300 Bielsko-Biała