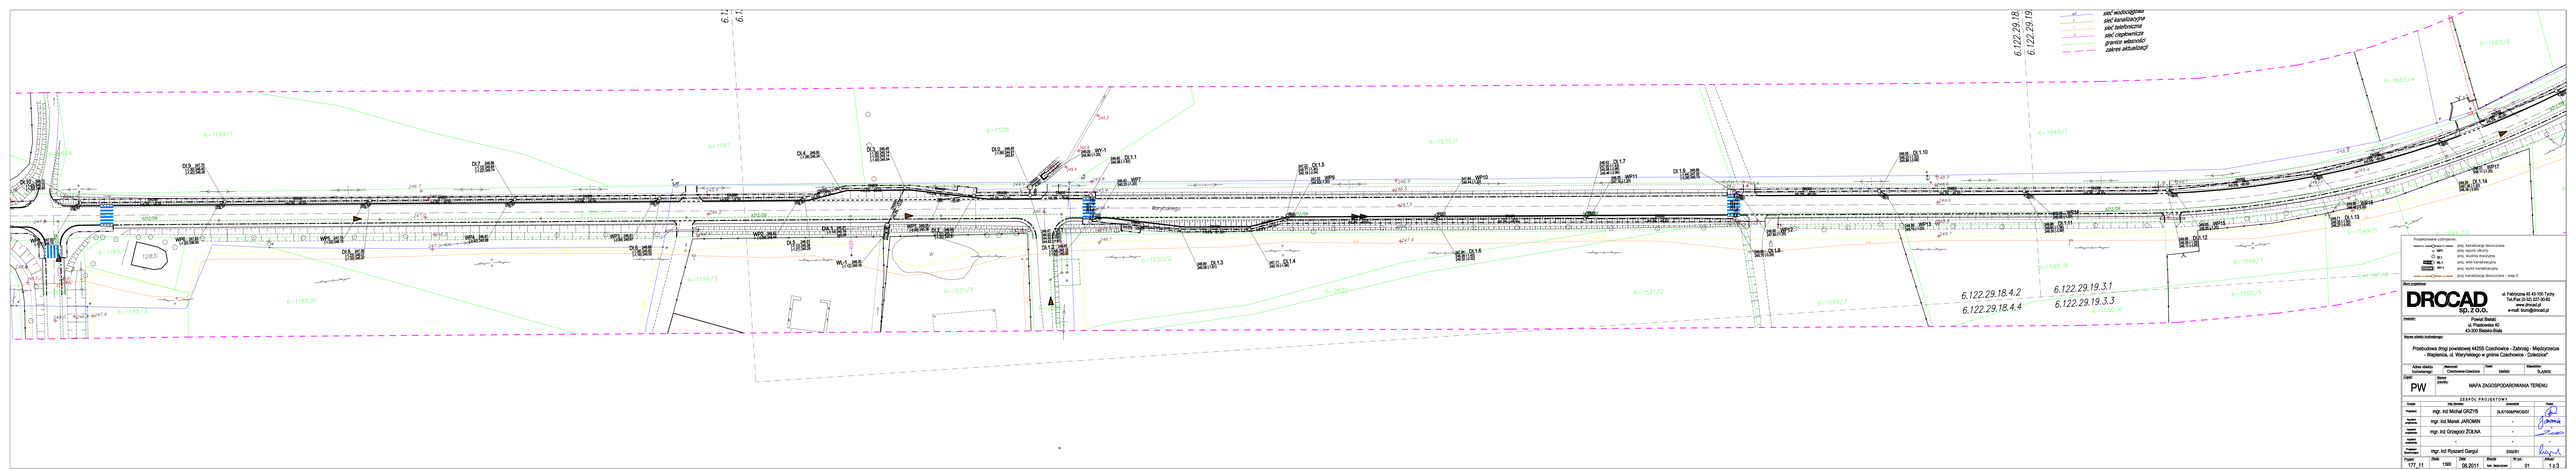

Projektowane uzbrojenie:
- sieć wodociągowa
- sieć kanalizacyjna
- sieć telefoniczna
- sieć ciepłownicza
- granice własności
- zakres aktualizacji

Skala projektowa:

DROCAD SP. Z O.O.
ul. Fabryczna 15 43-100 Tychy
Tel./Fax (0-32) 227-30-62
www.drocad.pl
e-mail: tkurc@drocad.pl

Inwestor:
Powiat Wodzki
ul. Piastowska 40
43-300 Bielsko-Biała

Nazwa obiektu budowlanego:
Przebudowa drogi powiatowej 44255 Czechowice - Zabrzeg - Międzyrzecze - Wapienica, ul. Wiarystwego w gminie Czechowice - Dziedzice"

Adres obiektu budowlanego:	Powiat: Czechowice-Dziedzice	Gmina: Bielsko	Miejscowość: BLASZKÓWKA

Opracował:
PW

Nazwa rysunku: MAPA ZAGOSPODAROWANIA TERENU

ZESPÓŁ PROJEKTOWY

Funkcja	Imię, Nazwisko	Uprawnienia	Podpis
Projektant	mgr. inż Michał GRZYB	SLK/7699/POOS/07	
Projektant sprawdzający	mgr. inż Marek JAROMIN	-	
Projektant sprawdzający	mgr. inż Grzegorz ZIOLNA	-	
Projektant sprawdzający	-	-	-
Projektant sprawdzający	mgr. inż Ryszard Gargul	330/91	

Projekt:	Skala:	Data:	Arkusz:	W ark.:	Arkusz:
177_11	1:500	06.2011	tab. zbiorcze	01	1 z 3