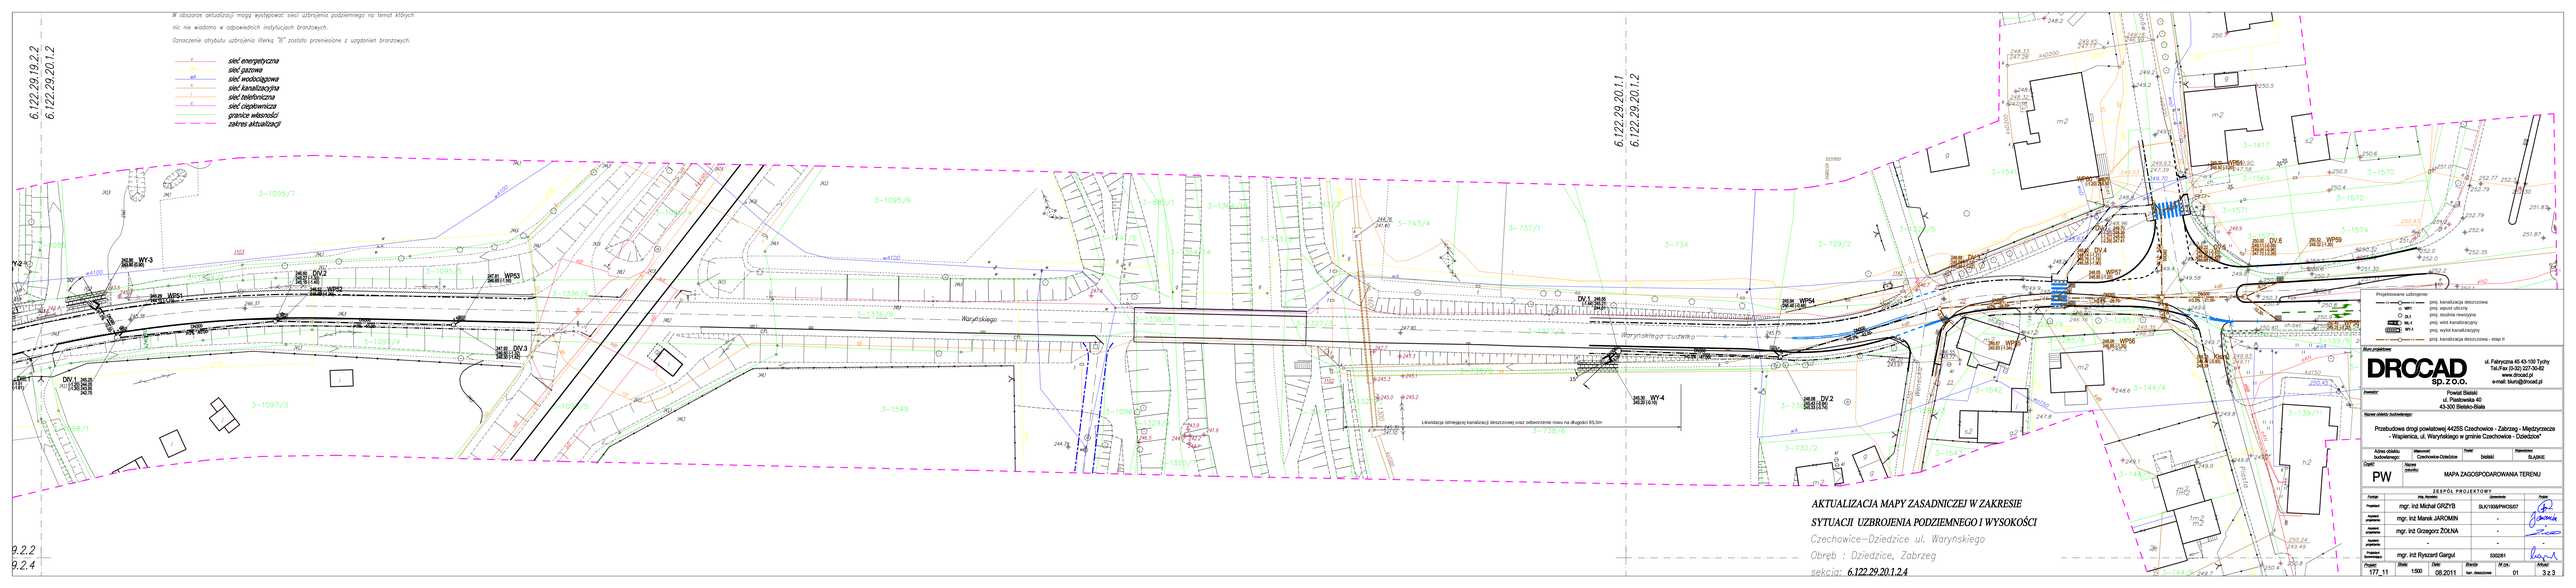
W obszarze aktualizacji mogą występować sieci uzbrojenia podziemnego na temat których nie wiadomo w odpowiednich instytucjach branżowych.
Oznaczenie atrybutu uzbrojenia literką "B" zostało przeniesione z uzgodnień branżowych.
e — sieć energetyczna
g — sieć gazowa
wd — sieć wodociągowa
k — sieć kanalizacyjna
t — sieć telefoniczna
c — sieć ciepłownicza
granice własności
zakres aktualizacji
6.122.29.19.2.2
6.122.29.20.1.2
6.122.29.20.1.1
6.122.29.20.1.2
9.2.2
9.2.4
Warytyńskiego
Warytyńskiego-Tuwima
Likwidacja istniejącej kanalizacji deszczowej oraz odtworzenie nowej na długości 85,0m
AKTUALIZACJA MAPY ZASADNICZEJ W ZAKRESIE
SYTUACJI UZBROJENIA PODZIEMNEGO I WYSOKOŚCI
Czechowice–Dziedzice ul. Warytyńskiego
Obręb : Dziedzice, Zabrzeg
sekcja: 6.122.29.20.1.2.4
Projektowane uzbrojenie:
proj. kanalizacja deszczowa
WP1 proj. wpust uliczny
SU1 proj. studnia rewizyjna
WL1 proj. wlot kanalizacyjny
SW1 proj. wylot kanalizacyjny
proj. kanalizacja deszczowa - etap II
Biuro projektowe
DROCAD Sp. z o.o.
ul. Fabryczna 45 43-100 Tychy
Tel./Fax (0-32) 227-30-82
www.drocad.pl
e-mail: biuro@drocad.pl
Inwestor:
Powiat Bielski
ul. Piastowska 40
43-300 Bielsko-Biała
Nazwa obiektu budowlanego:
Przebudowa drogi powiatowej 4426S Czechowice - Zabrzeg - Międzyrzecze - Wapienica, ul. Warytyńskiego w gminie Czechowice - Dziedzice"
Adres obiektu budowlanego: Województwo: Czechowice-Dziedzice; Powiat: bielski; Kierownik: SŁAJSKIE
Część: PW; Nazwa zbioru: MAPA ZAGOSPODAROWANIA TERENU
ZESPÓŁ PROJEKTOWY
Funkcja | Imię, Nazwisko | Uprawnienia | Podpis
Projektant: mgr. inż Michał GRZYB | SŁA/1938/PWOS/07
Asystent projektanta: mgr. inż Marek JAROMIN | -
Asystent projektanta: mgr. inż Grzegorz ZOLNA | -
Asystent projektanta: - | -
Projektant konstrukcji: mgr. inż Ryszard Gargul | 530/261
Rysunki: 177_11 | Skala: 1:500 | Data: 08.2011 | Wersja: | Nr rys.: 01 | Arkusz: 3 z 3