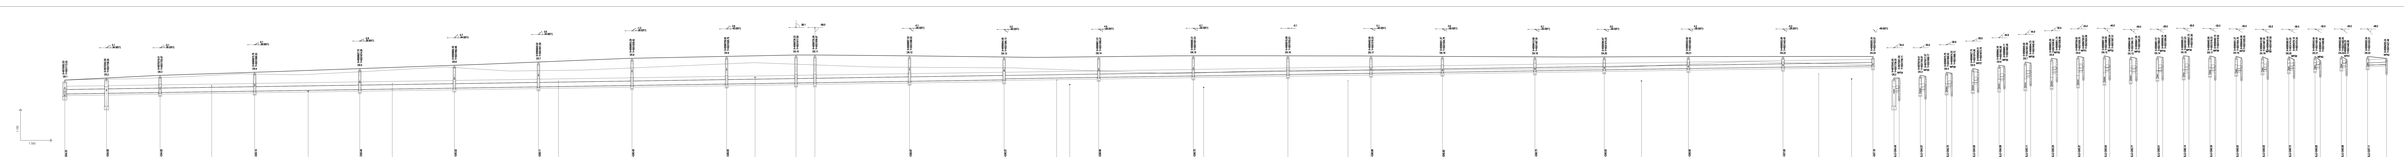

UWAGA!
Rzędne włazów dostosować do nowej niwelety !!!

Opracował:
DRCAD PROJEKT
ul. Tartaczna 45, 05-126 Nieporęt
NIP 5361001125 REGON 010139412
tel. 22 782 20 20
e-mail: biuro@drcad.pl
www.drcad.pl

Wykonawca dokumentacji:
Przedsiębiorstwo Usług Inżynierskich
Paweł Bator
ul. Pałacowa 46
05-123 Stara Iwiczna

Nazwa zadania inwestycyjnego:
Przebudowa drogi powiatowej 44250 Czachówek - Zalesie - Międzylesie
Pilawska ul. Wschodnia w gminie Czachówek "Zalesie"

Tryb zadania	Branża	Faza	Nazwa	Obiekt/Lok.
inwestycyjne	PB	PROJEKT BUDOWLANY		

Nr ewidencyjny: PB

Skala: 1:500 / 1:100

Data opracowania: 12.2025

Tytuł: PROFIL PODŁUŻNY KANALIZACJI DESZCZOWEJ
D2 + D3.23

Projektował:	mgr inż. Michał GRZYB	
Sprawdził:	mgr inż. Grzegorz ŻYŁKA	
Uprawnienia:		
Kierownik Zespołu:	mgr inż. Ryszard Grzyb	502 402 511
Kierownik Projektu:	mgr inż. Ryszard Grzyb	502 402 511

Nr arkusza: 1/1

Format: A1

Nr rysunku: 10