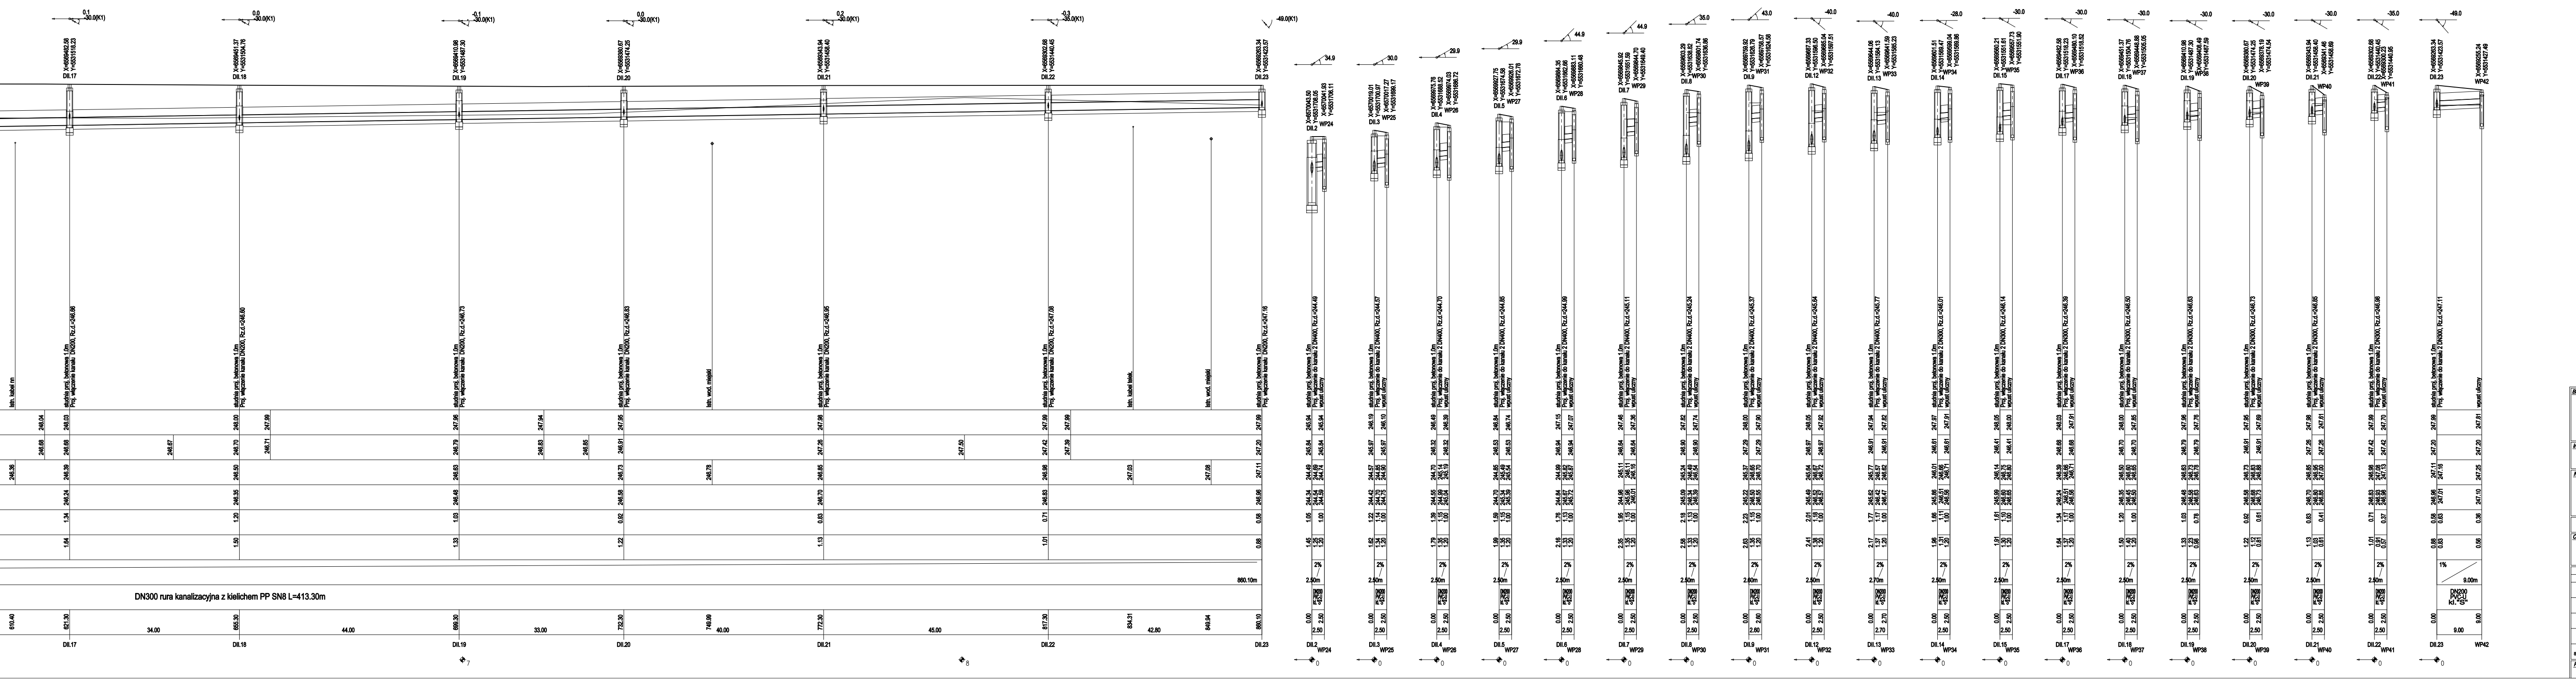
DN300 rura kanalizacyjna z kielichem PP SN8 L=413.30m
DII.17
DII.18
DII.19
DII.20
DII.21
DII.22
DII.23
WP24
WP25
WP26
WP27
WP28
WP29
WP30
WP31
WP32
WP33
WP34
WP35
WP36
WP37
WP38
WP39
WP40
WP41
WP42

UWAGA!!!
Rzędne włazów dostosować do nowej niwelety !!!

Biuro projektowe: **DROCAD sp. z o.o.**	ul. Fabryczna 45 43-100 Tychy Tel./Fax (0-32) 227-30-82 www.drocad.pl e-mail: biuro@drocad.pl		
Inwestor:	Powiat Bielski ul. Piastowska 40 43-300 Bielsko-Biała		
Nazwa obiektu budowlanego:	Przebudowa drogi powiatowej 4425S Czechowice - Zabrzeg - Międzyrzecze - Wapienica, ul. Waryńskiego w gminie Czechowice - Dziedzice"		
Adres obiektu budowlanego:	*Miejscowość:* Czechowice-Dziedzice	*Powiat:* bielski	*Województwo:* ŚLĄSKIE
Część: PW	*Nazwa rysunku:* PROFIL PODŁUŻNY KANALIZACJI DESZCZOWEJ DII.1 - DII.23		

ZESPÓŁ PROJEKTOWY

Funkcja:	*Imię, Nazwisko:*	*Uprawnienia:*	*Podpis:*
Projektant:	mgr. inż Michał GRZYB	SLK/1938/PWOS/07	
Asystent projektanta:	mgr. inż Marek JAROMIN	-	Jaromin
Asystent projektanta:	mgr. inż Grzegorz ŻOŁNA	-	
Asystent projektanta:	-	-	-
Projektant Sprawdzający:	mgr. inż Ryszard Gargul	5302/61	

Projekt:	*Skala:*	*Data:*	*Branża:*	*Nr rys.:*	*Arkusz:*
177_11	1:100 1:500	08.2011	kan. deszczowa	03	1z1

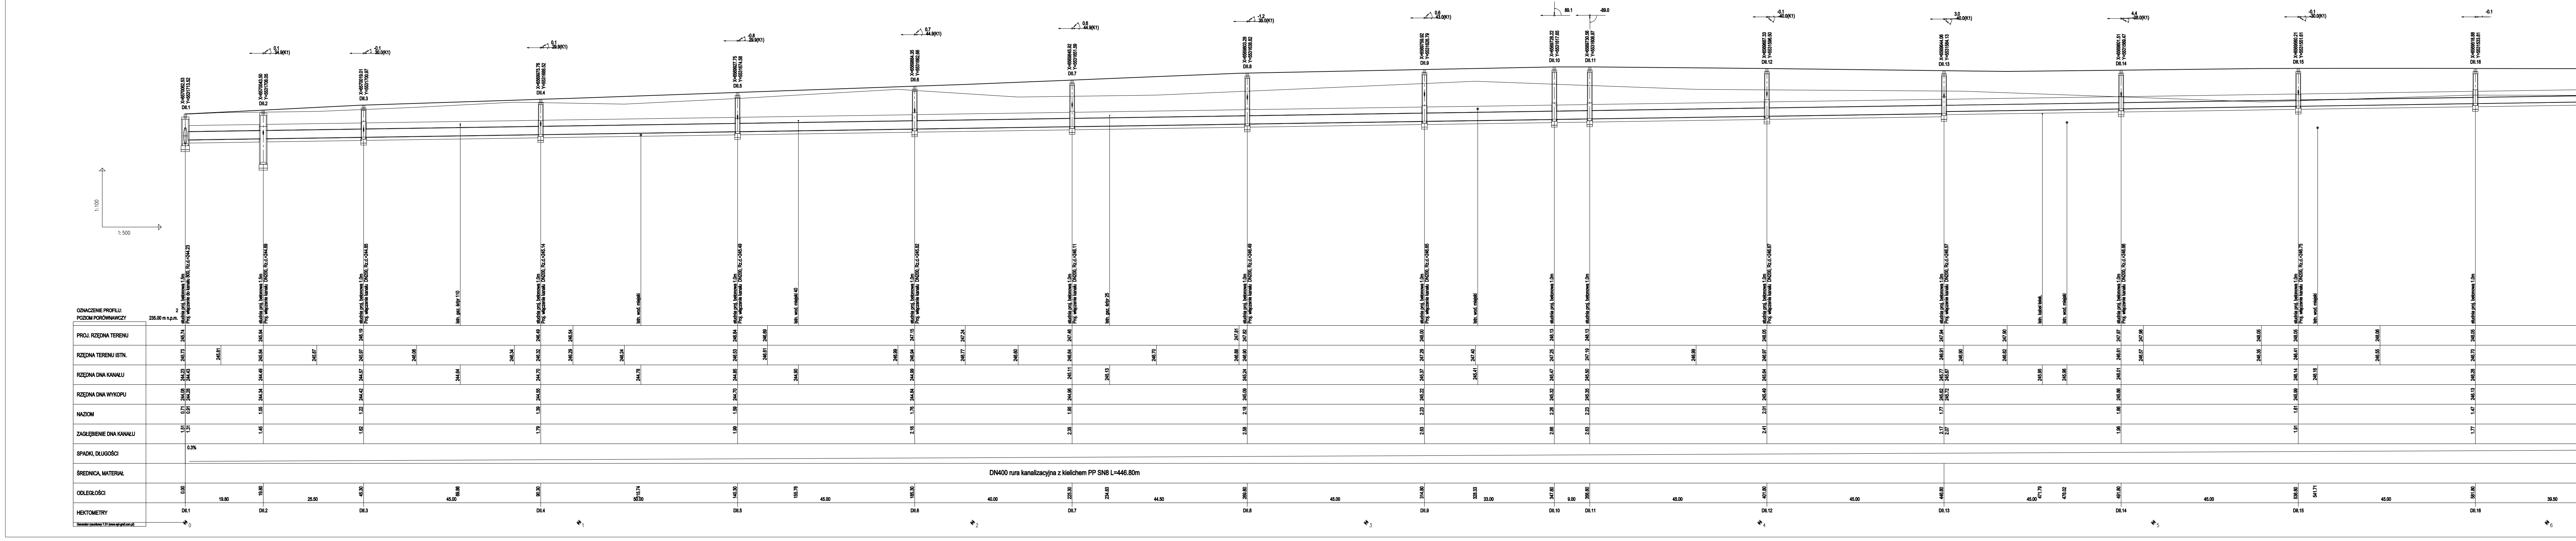
OZNACZENIE PROFILU: 2
POZIOM PORÓWNAWCZY 235.00 m n.p.m.
PROJ. RZĘDNA TERENU
RZĘDNA TERENU ISTN.
RZĘDNA DNA KANAŁU
RZĘDNA DNA WYKOPU
NAZIOM
ZAGŁĘBIENIE DNA KANAŁU
SPADKI, DŁUGOŚCI
ŚREDNICA, MATERIAŁ
ODLEGŁOŚCI
HEKTOMETRY
Generator rysunkowy 7.31 (www.epi-graf.com.pl)
1:100
1:500
DN400 rura kanalizacyjna z kielichem PP SN8 L=446.80m
0.3%
studnia proj. betonowa 1.5m
Proj. włączenie do kanału 800, Rz.d.=244.23
studnia proj. betonowa 1.5m
Proj. włączenie kanału DN200, Rz.d.=244.69
studnia proj. betonowa 1.0m
Proj. włączenie kanału DN200, Rz.d.=244.85
Istn. gaz. śr/pr 110
studnia proj. betonowa 1.0m
Proj. włączenie kanału DN200, Rz.d.=245.14
X=6570062.53
Y=5531713.52
DII.1
X=6570043.50
Y=5531708.05
DII.2
0.1
34.9(K1)
X=6570019.01
Y=5531700.97
DII.3
-0.1
30.0(K1)
X=6569975.76
Y=5531688.52
DII.4
0.1
29.9(K1)
245.74
245.73
245.81
244.23
244.43
244.08
244.28
0.71
0.91
1.51
1.31
0.00
19.80
245.94
245.84
244.49
244.34
1.05
1.45
25.50
245.87
246.19
245.97
244.57
244.42
1.22
1.62
45.30
246.08
DII.5
DII.6
DII.7
DII.8
DII.9
DII.10
DII.11
DII.12
DII.13
DII.14
DII.15
DII.16
185.30
40.00
225.30
234.83
44.50
269.80
45.00
0
2