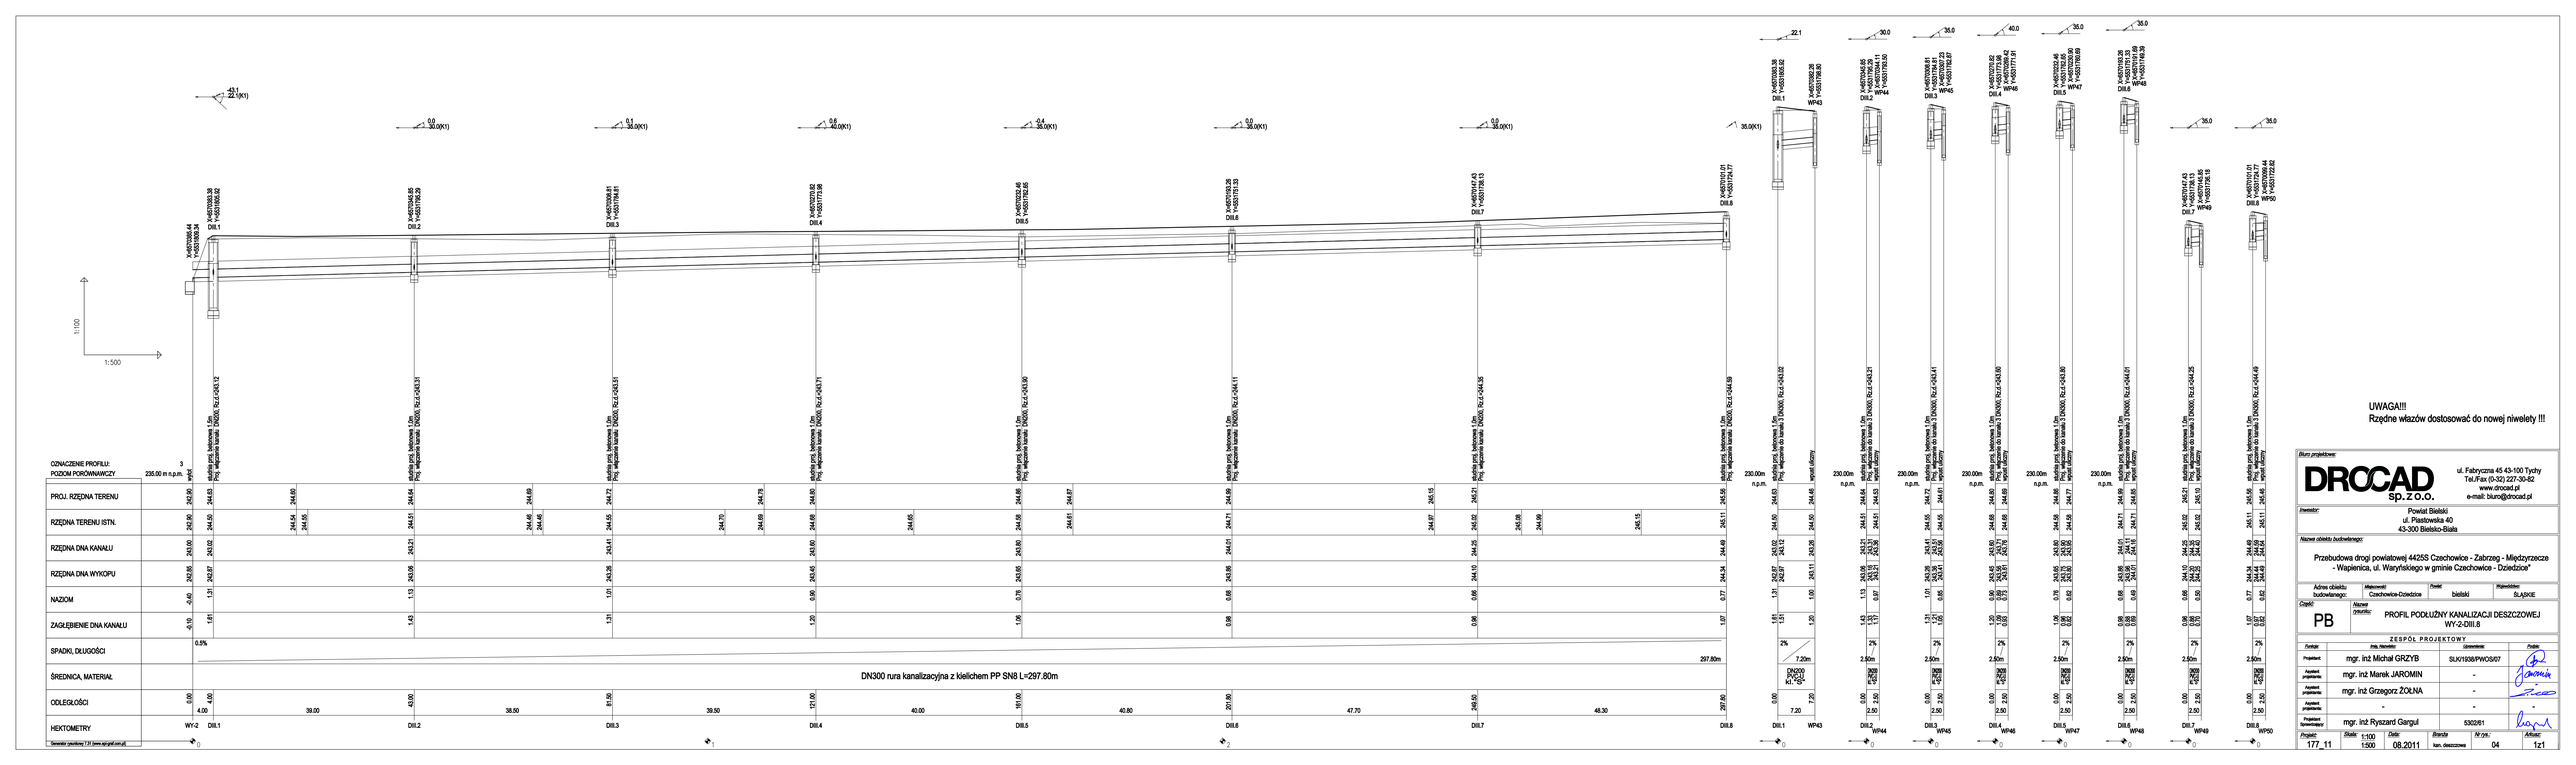

UWAGA!!!
Rzędne włazów dostosować do nowej niwelety !!!

Biuro projektowe:

DROCAD sp. z o.o.

ul. Fabryczna 45 43-100 Tychy
Tel./Fax (0-32) 227-30-82
www.drocad.pl
e-mail: biuro@drocad.pl

Inwestor:
Powiat Bielski
ul. Piastowska 40
43-300 Bielsko-Biała

Nazwa obiektu budowlanego:
Przebudowa drogi powiatowej 4425S Czechowice - Zabrzeg - Międzyrzecze - Wapienica, ul. Waryńskiego w gminie Czechowice - Dziedzice*

Adres obiektu budowlanego:	Miejscowość: Czechowice-Dziedzice	Powiat: bielski	Województwo: ŚLĄSKIE

Część: PB
Nazwa projektu: PROFIL PODŁUŻNY KANALIZACJI DESZCZOWEJ WY-2-DIII.8

ZESPÓŁ PROJEKTOWY

Funkcja	Imię i Nazwisko	Uprawnienia	Podpis
Projektant:	mgr. inż Michał GRZYB	SLK/10306/PWOS/07	
Asystent projektanta:	mgr. inż Marek JAROMIN	-	
Asystent projektanta:	mgr. inż Grzegorz ZOLNA	-	
Asystent projektanta:	-	-	-
Projektant Sprawdzający:	mgr. inż Ryszard Gargul	5302/261	

Projekt:	Skala:	Data:	Branża	Nr ark.:	Arkusz:
177_11	1:100 1:500	08.2011	kan. deszczowa	04	1z1