


Skala 1:40




umocnienie na długości 5,0m

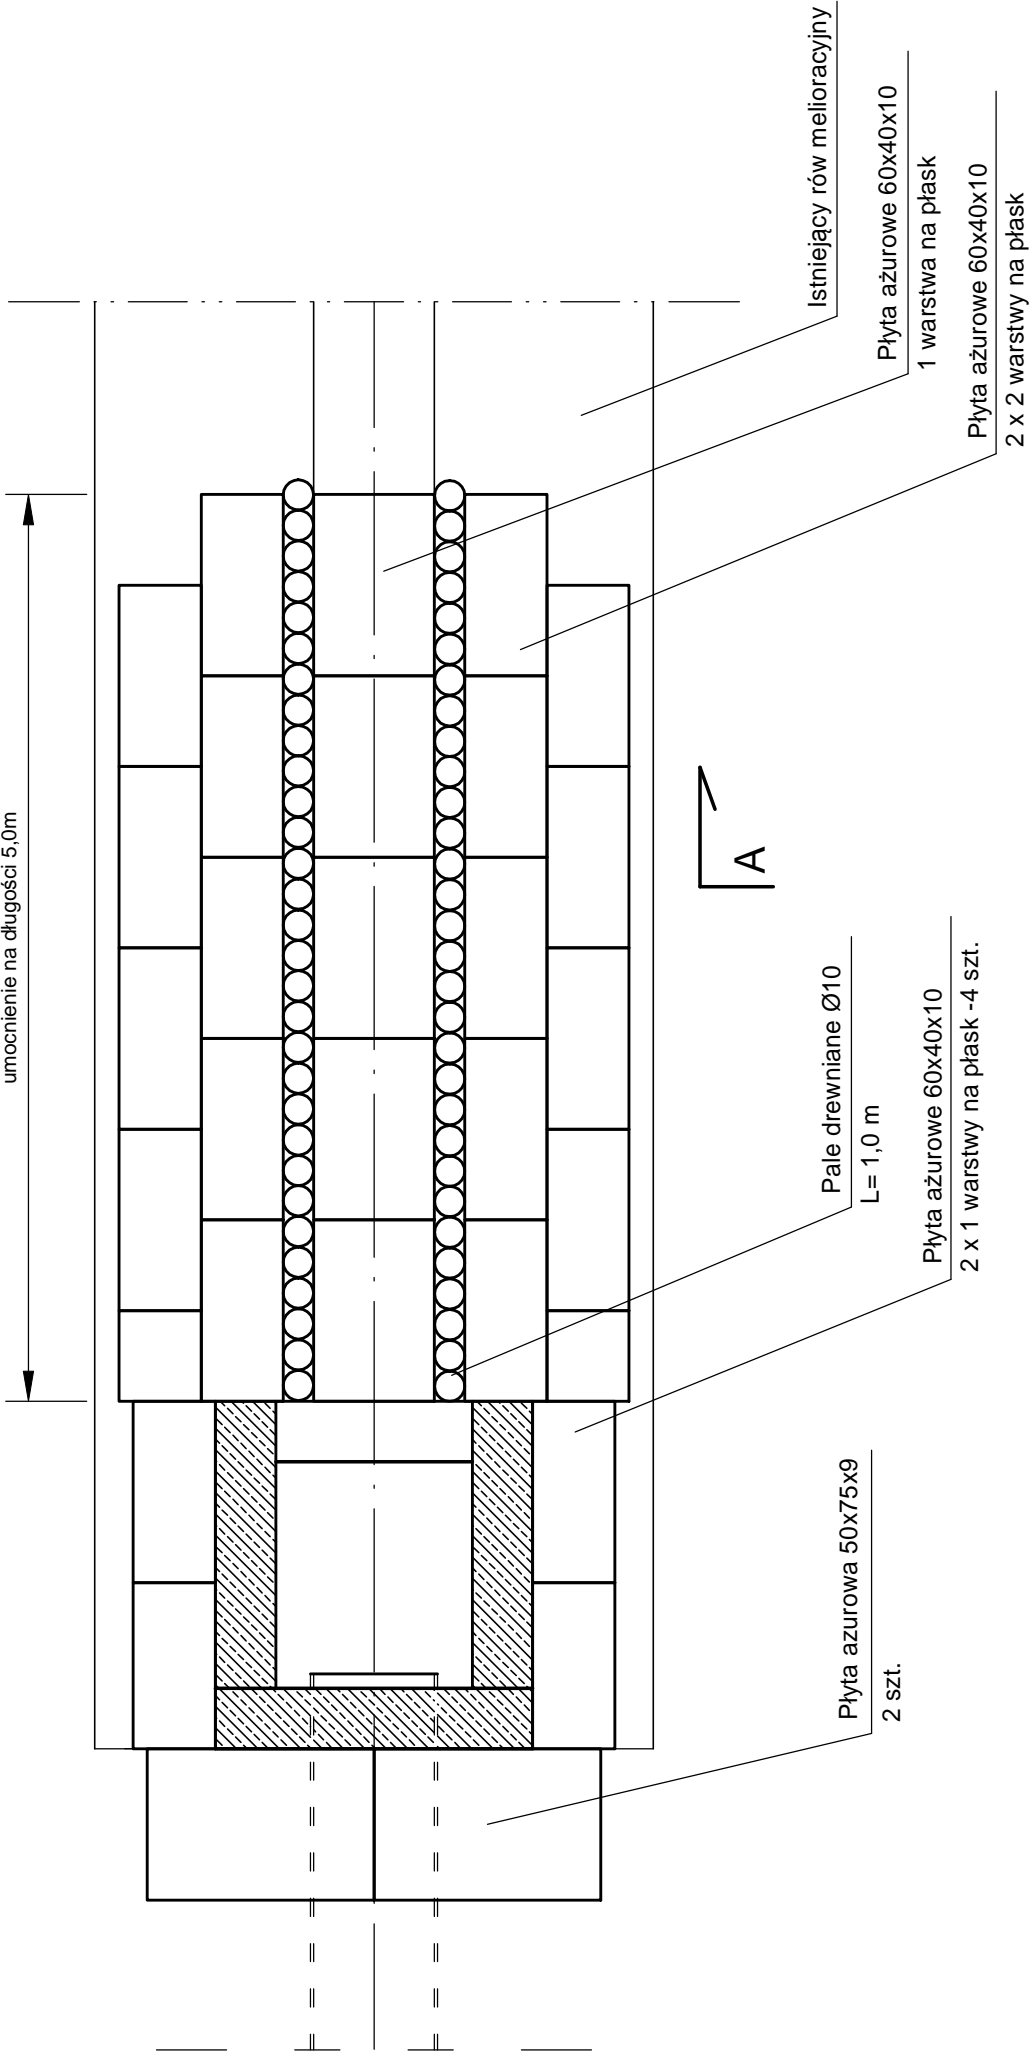

PRZĘKRÓJ A-A

Skala 1:20

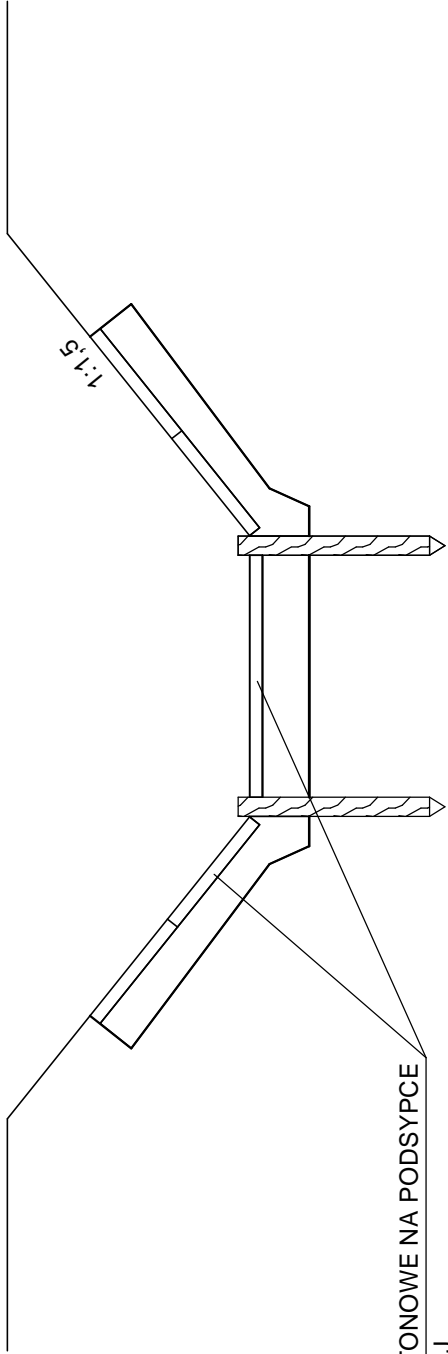

AŻUROWE PŁYTY BETONOWE NA PODSYPCE  
ŻWIROWO-PIASKOWEJ

UWAGA:

Przed wylotem WY-2 należy zabudować kolanko 45° DN300  
w celu prawidłowego ukierunkowania umocnienia wylotu

Biurowie projektowe:

**DROCCAD**  
sp.z o.o.

ul. Fabryczna 45 43-100 Tychy  
Tel./Fax (0-32) 227-30-82  
www.droccad.pl  
e-mail: biuro@droccad.pl

Investor:  
Powiat Bielski  
ul. Piastowska 40  
43-300 Bielsko-Biała

Nazwa obiektu budowlanego:

Przebudowa drogi powiatowej 4425S Czechowice - Zabrzeg - Międzyzeczce  
- Wapienica, ul. Waryńskiego w gminie Czechowice - Dziedzice\*

Część:		Nazwa rysunku:				WYLOT KANALIZACYJNY - RZUT WYLOT WY-1, WY-2	
Adres obiektu budowlanego:		Miejscowość:	Czechowice-Dziedzice	Powiat:	bielski	Województwo:	ŚLĄSKIE
PW							

ZESPÓŁ PROJEKTOWY						
Funckja:	Imię, Nazwisko:		Upewnienie:		Podpis:	
Projektant:	mgr. inż. Michał GRZYB		SLK/1938/PWOS/07			
Asystent projektanta:	mgr. inż. Marek JAROMIN		-			
Asystent projektanta:	mgr. inż. Grzegorz ŻOŁNA		-			
Asystent projektanta:	-		-		-	
Projektant Sprawdzający:	mgr. inż. Ryszard Gargul		5302/61			

Projekt:	Skala:	Data:	Branda:	Nr rys.:	Arkusze:
177	11	1:20, 1:40	08.2011	15	1z1