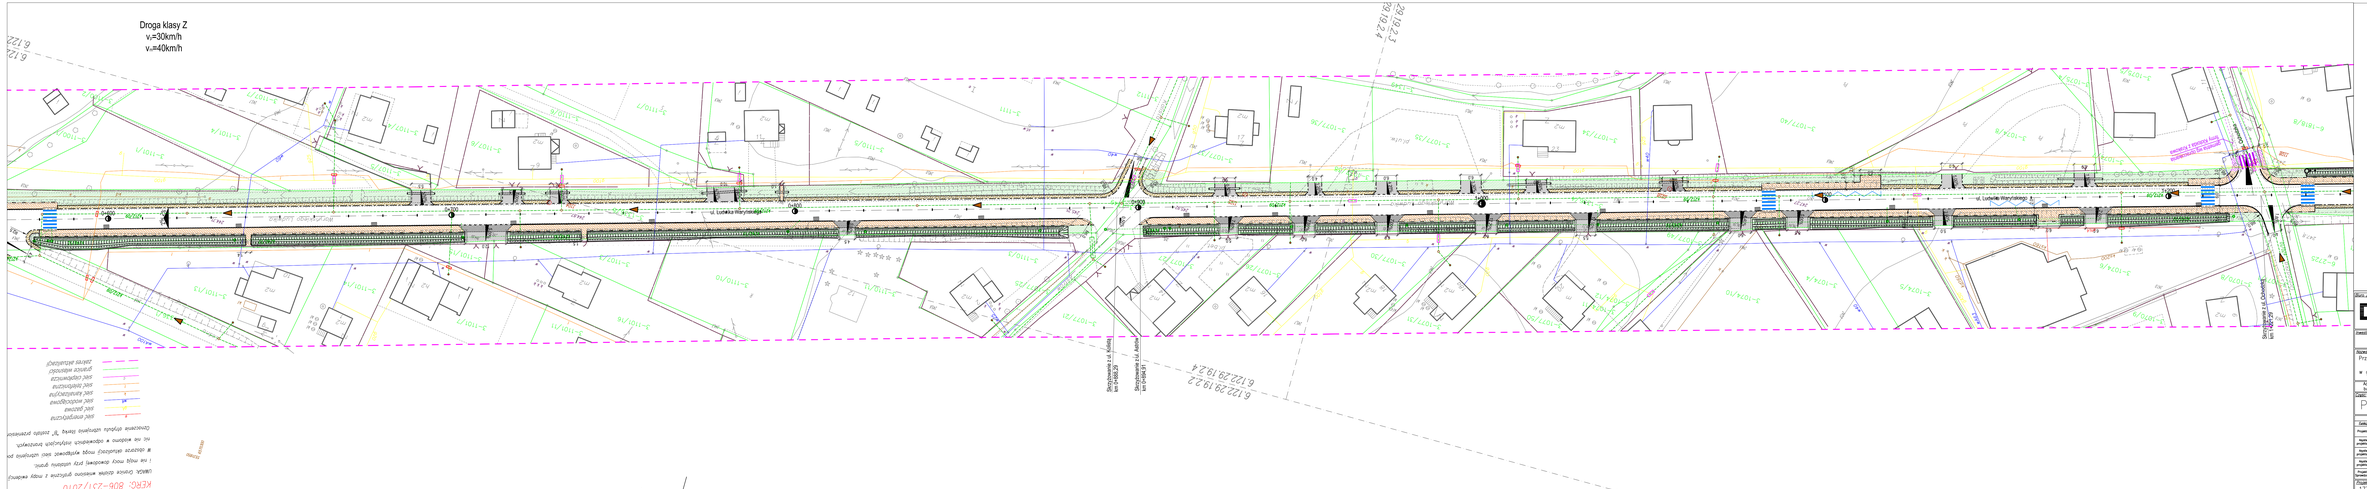

LEGENDA:

- jezdnia o nawierzchni z betonu asfaltowego
- przebrukiwi nawierzchni z kostki granitowej
- ciągoty o nawierzchni z kostki betonowej typu "podwójne T" w kolorze szarym
- ciągoty o nawierzchni takiej jak istniejąca, jeżeli istniejący jest gruntowy, należy go wykonać z żużla
- ciągi pieszo-rowerowe o nawierzchni z kostki betonowej gr. 10cm
- chodnik o nawierzchni z kostki betonowej prostokątnej w kolorze szarym
- zieleniec
- pobocze utwardzone
- zakres aktualizacji mapy
- projektowana oś
- krawężnik drogowy betonowy 15x30x100
- krawężnik betonowy najazdowy 15x23x100
- obrzeże betonowe 8x30x100
- krawężnik drogowy betonowy 15x30x100 obniżony
- krawędź jezdni bez krawężnika
- krawędź pobocza
- przejazd rurowy
- opornik drogowy
- krawędź zatłamania
- wpust uliczny projektowane skarpy

Mapa aktualizowana:

DROGAD sp. z o.o.

ul. Fabryczna 45, 43-100 Tychy
Tel./Fax (0-32) 227-30-82
www.drogad.pl
e-mail: biuro@drogad.pl

Inwestor:

Powiat Bielski
ul. Piastowska 40, 43-300 Bielsko-Biała

Nazwa zadania inwestycyjnego:

Przebudowa drogi powiatowej 44255 Czechowice – Zabrzeg – Międzyrzecze – Rajsko, ul. Wyrwińskiego ★ gmina Czechowice – Dziedzice" – budowa rowów i drenów

Nr ew. drogi / nr kolejowego	Miejscowość	Gmina	Powiat
	Czechowice-Dziedzice	Bielski	Bielsko

Część:	Obiekt/ zadanie:	
PAB		Plansza sytuacyjna

ZESPÓŁ PROJEKTOWY

Zakres	Imię, Nazwisko	Uprawnienia	Podpis
Projektował	inż. Jarosław SATERNUS	SLK/3638/PWOD/10	
Sprawdził (branżowy)	mgr inż. Aneta ROLKA	–	
Nadzór autorski	–	–	–
Nadzór projektowy	–	–	–
Projektował (branżowy)	mgr inż. Mariusz STĘPNIAK	SLK/0999/PWOD/05	

Format	Skala	Data	Nr. ark.	Arkuszy
1772,11	1:500	02.2013	01	1z2