


Widok z góry



Skala 1:50

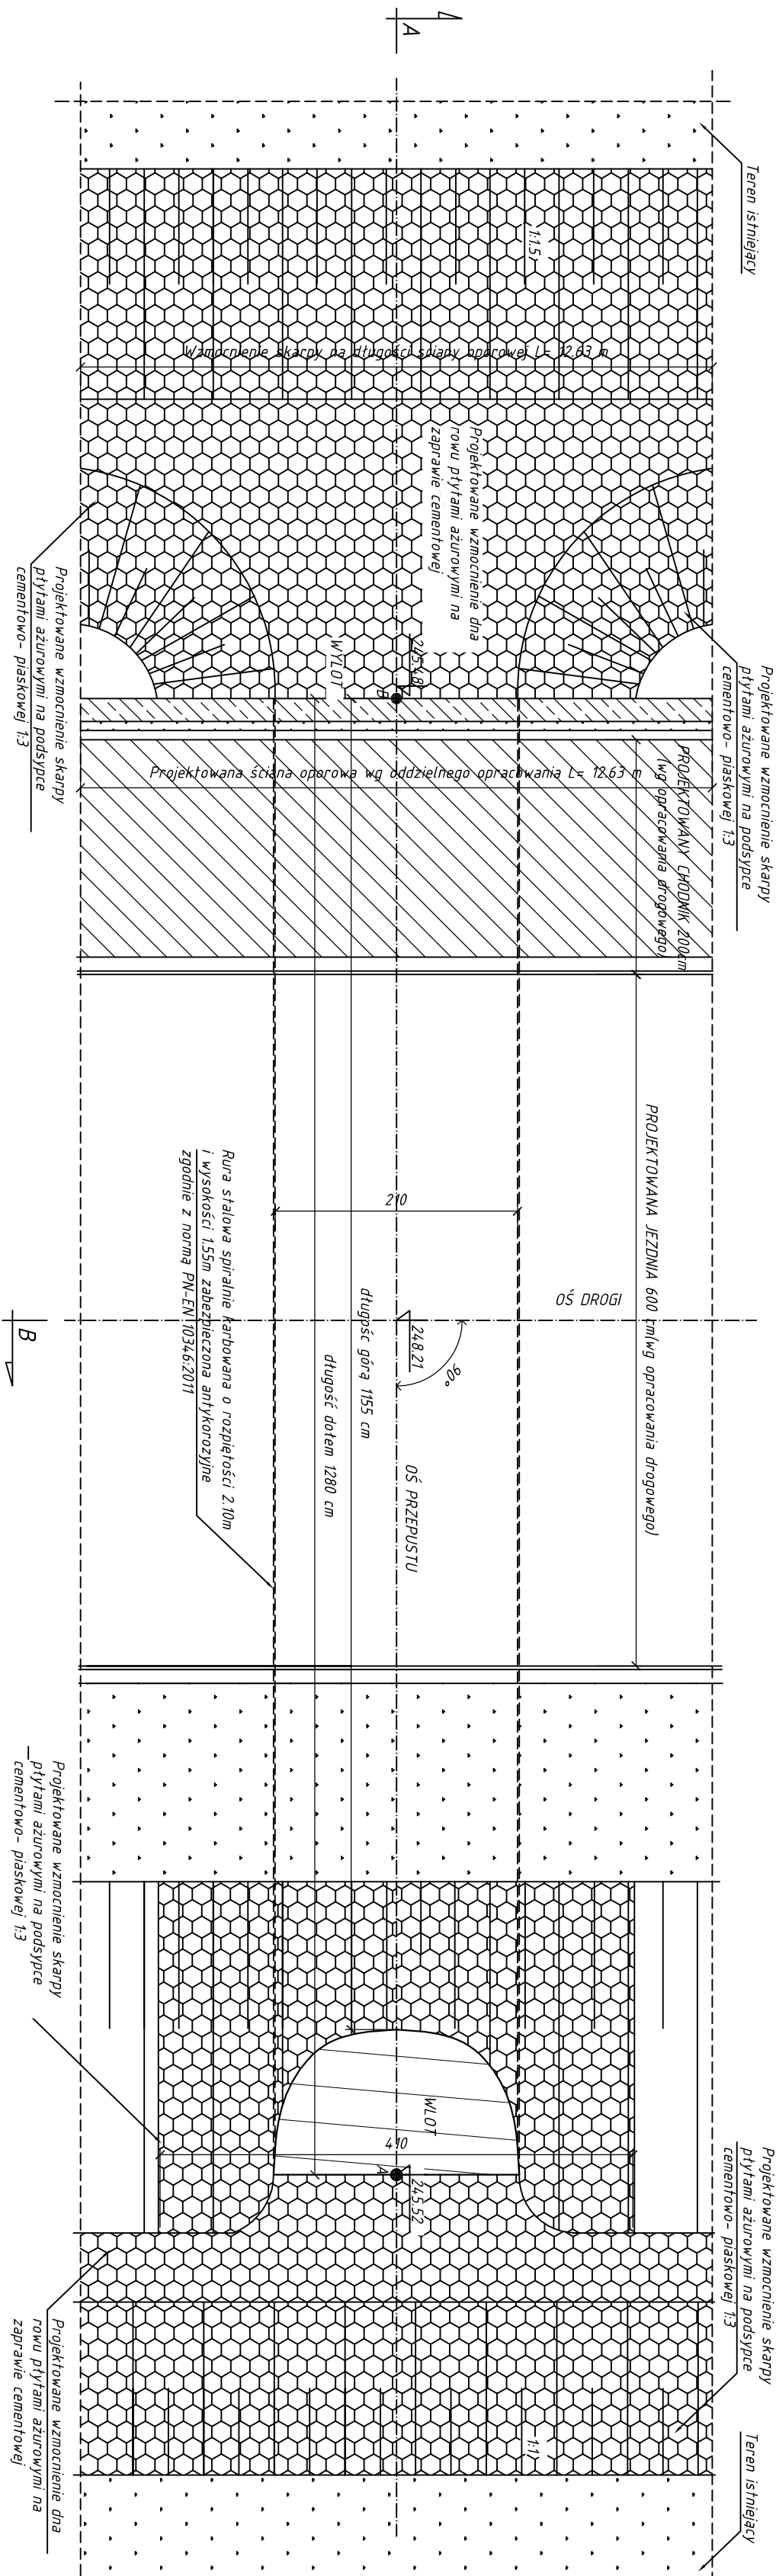

Gabaryt konstrukcji- przekrój

B-B



Skala 1:50

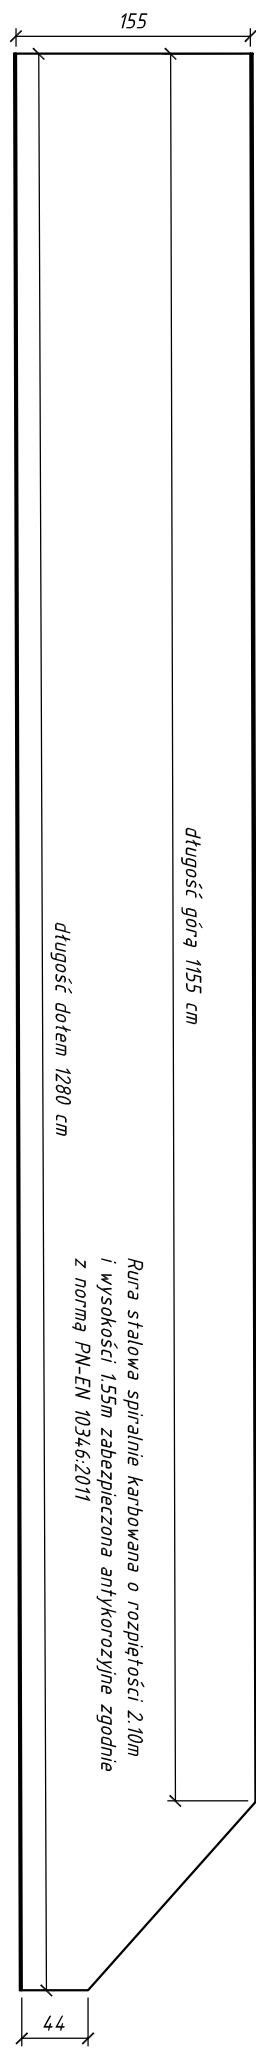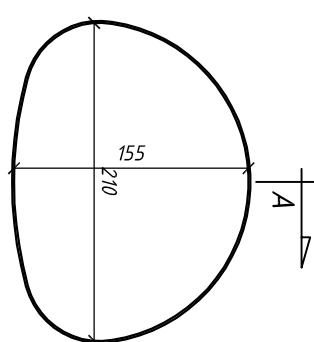

Uzadaryt konstrukcji- przekroj



A-A

Skala 1:50

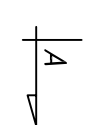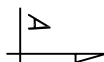



Przekrój B-B

Skala 1:50

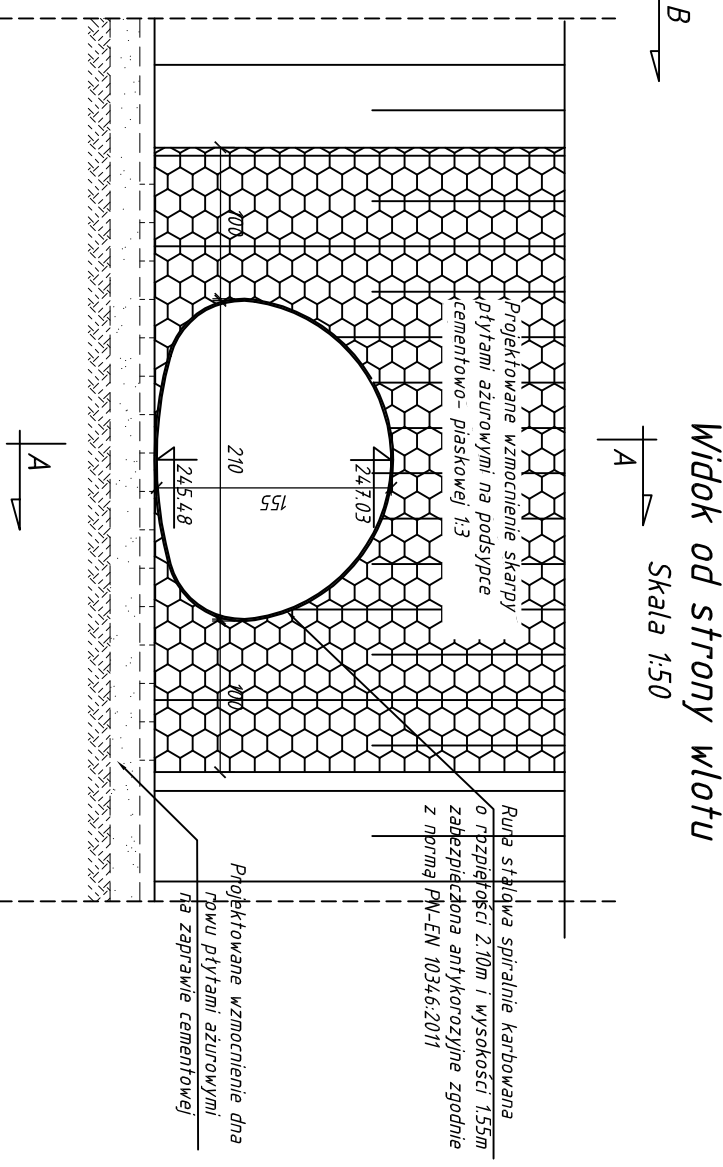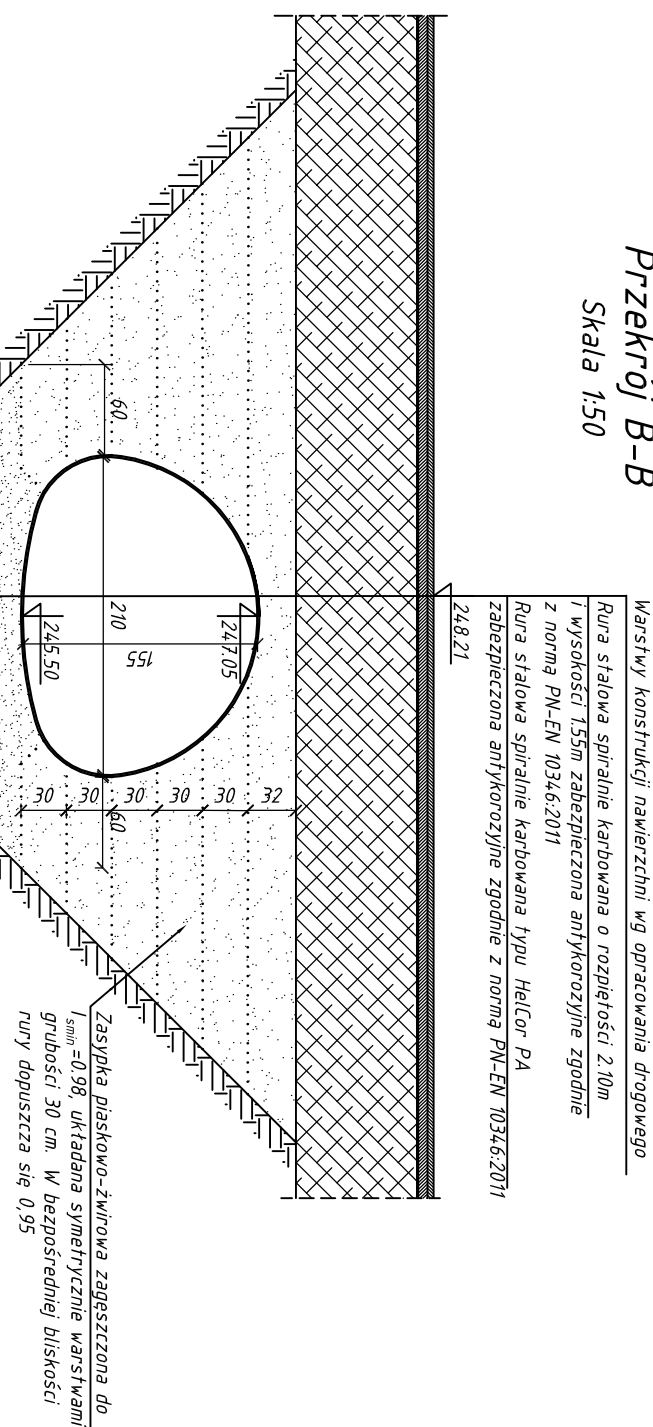

Przekrój A-A
Skala 1: 50

Skala 1: 50

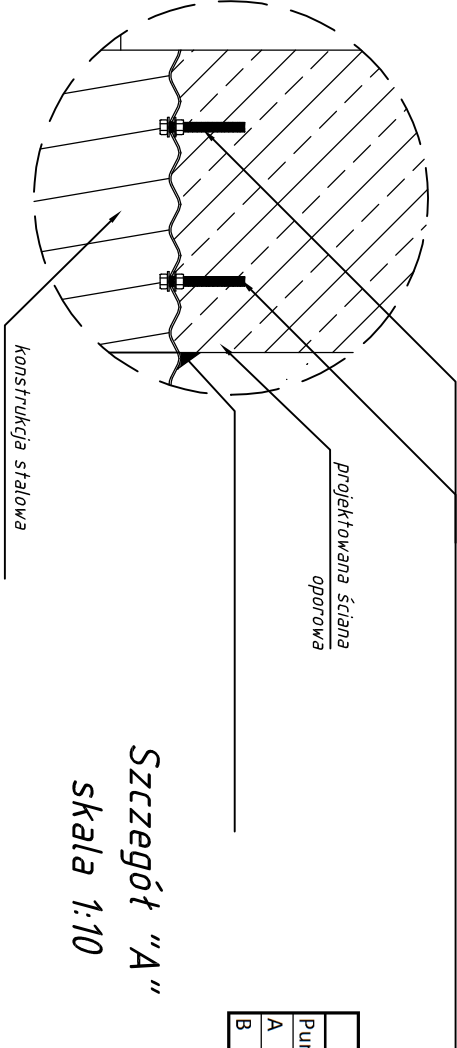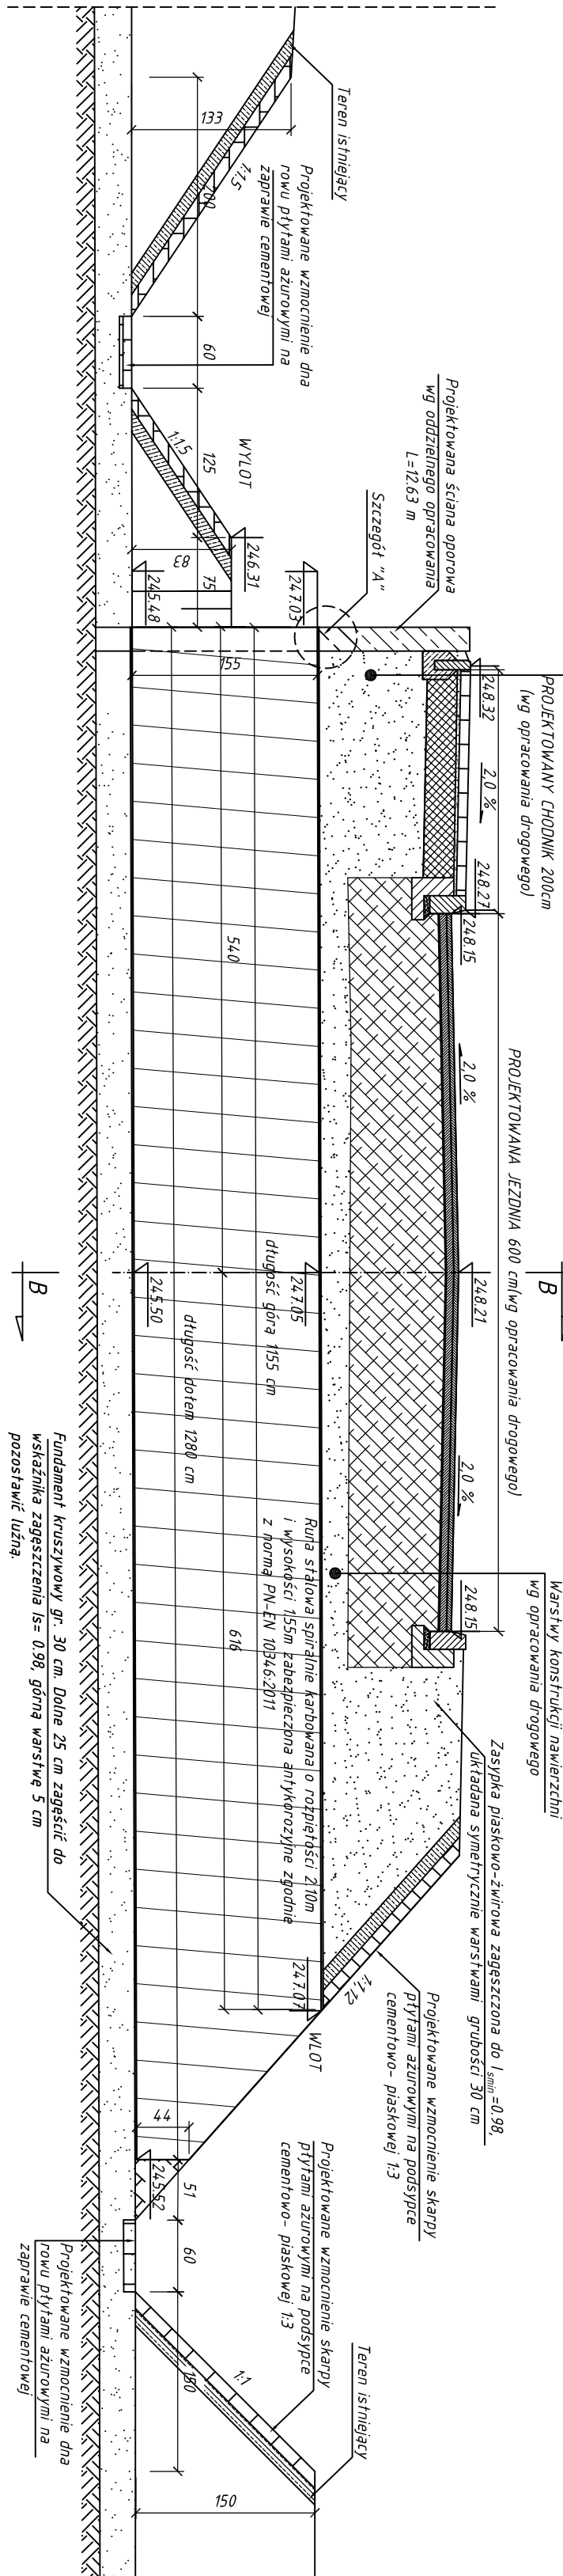

Szczegóły "A"

Skala 1:10

Rzędne tyczenia			
Punkt	X	Y	Z
A			245.52
B			245.48

Załącznik:	Nazwa:
PW	Projekt przepustu na skrzyżowaniu <i>droginek:</i> ulic Warzyńskiego i Korfańskiego
ZESPÓŁ PROJEKTOWY	

Ładunek:	<i>max. 400000000</i>	Ładowność:	
Projektant:	inż. JAROSŁAW SATERNUS	SLK/3039/PMOD/10	<i>[Signature]</i>
Argument projektanta:	-		-
Argument projektanta:	-		-
Argument projektanta:	-		-
Projektant:	-		-
Projektant:	-		-
Specjalista:	-		-
Przebieg:	Scieżka:	Data:	Brzoza
177_11	1:50;1:10	02.2013	konstrukcja
		01	121