



PRZEKRÓJ

km 0+600 do 1+230

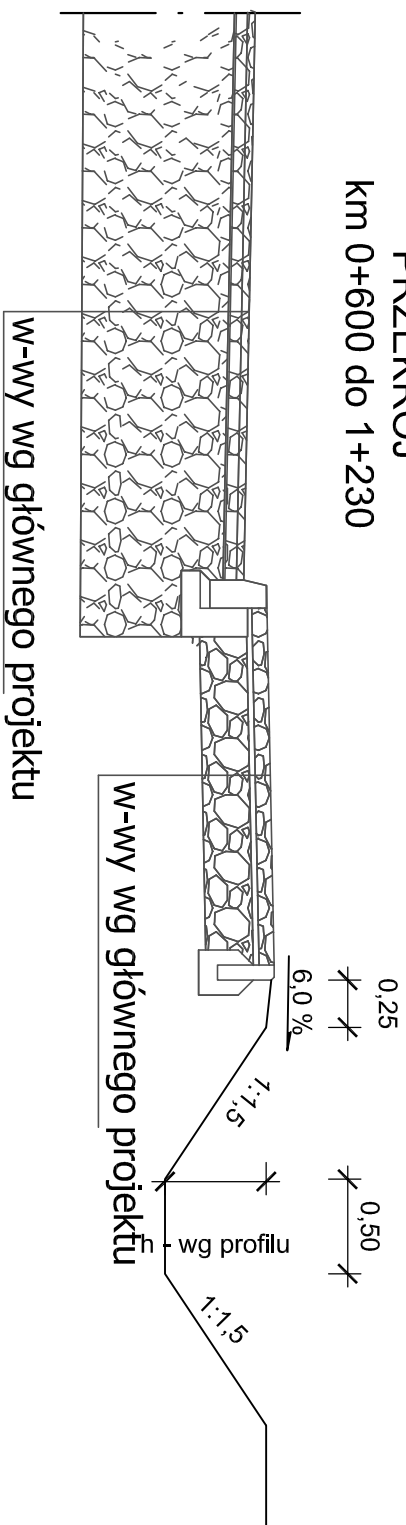



PRZEKRÓJ

km 1+230 do 1+376
km 1+466 do 1+600

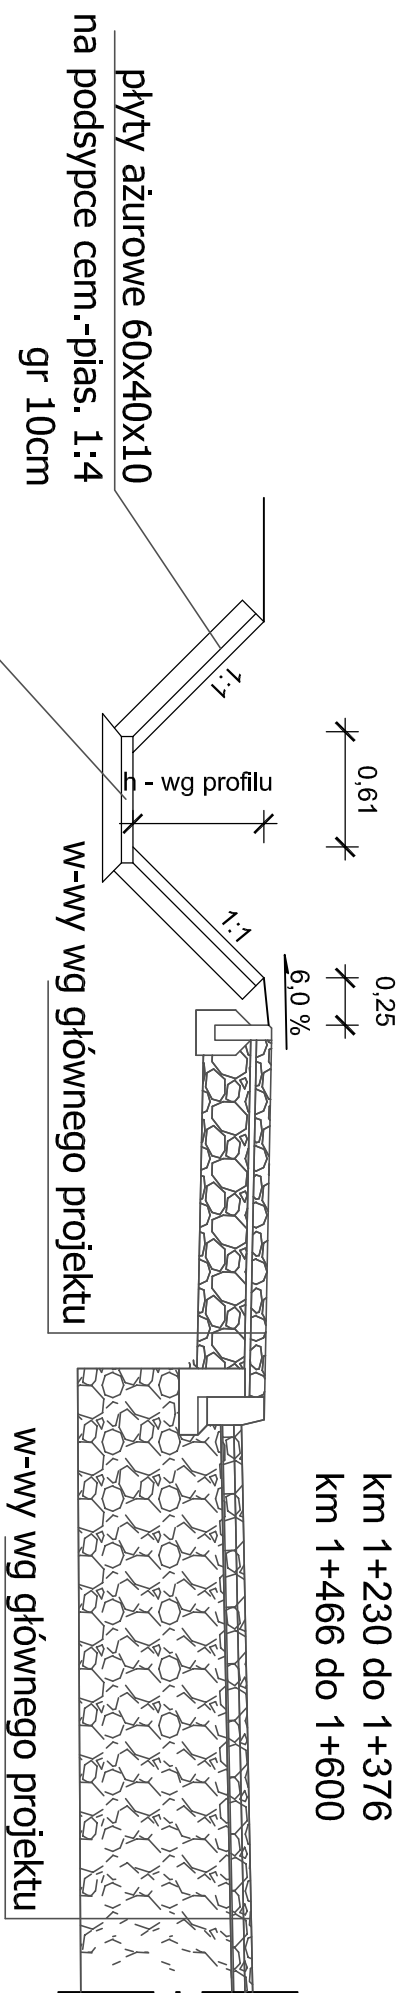

PRZEKRÓJ

km 1+376 do 1+466
km 1+600 do 1+800

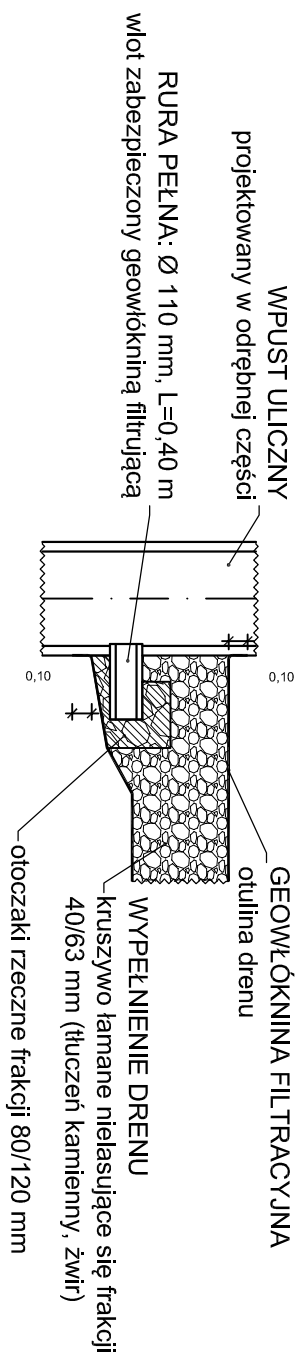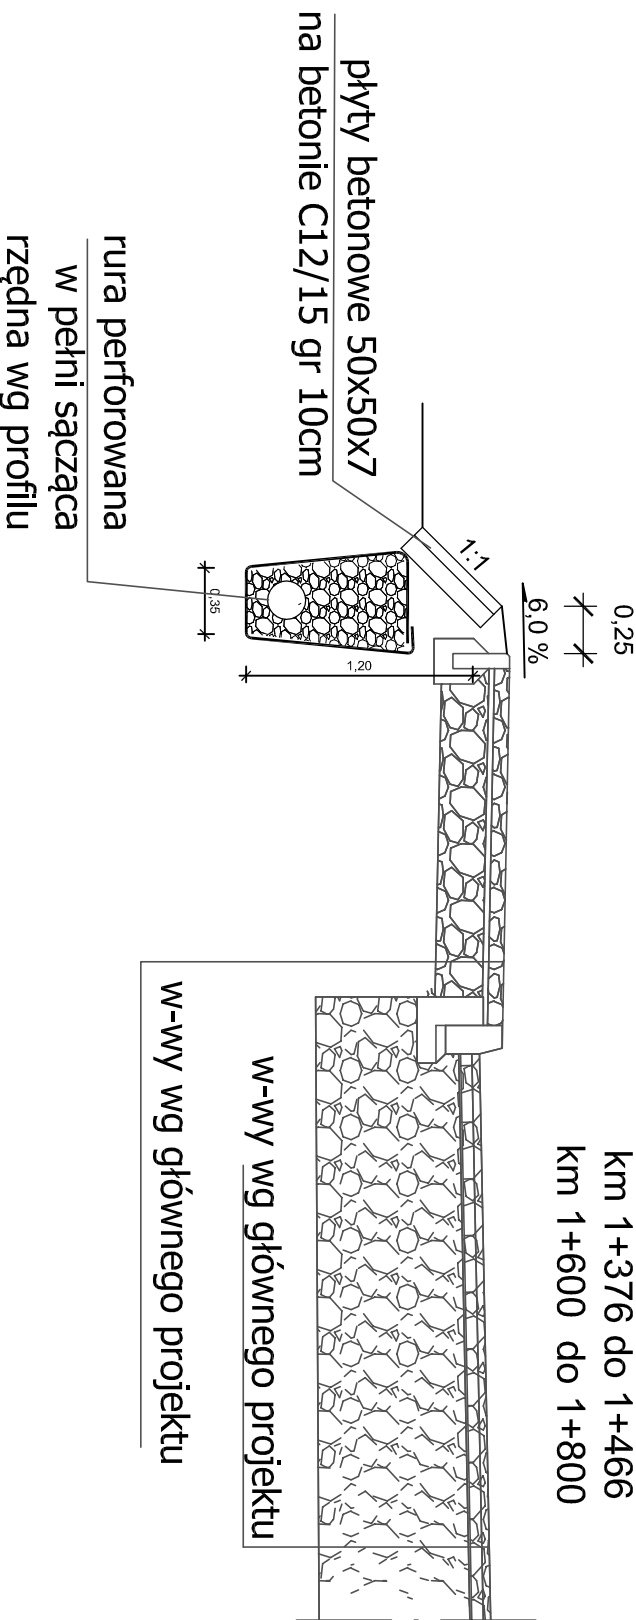

Biurowo projektowe:

DROCAD

sp.z o.o.

ul. Fabryczna 45 43-100 Tychy
 Tel./Fax (0-32) 227-30-82
 www.drocad.pl
 e-mail: biuro@drocad.pl

Imię i nazwisko: **Powiat Bielski**

ul. Piastowska 40, 43-300 Bielsko-Biala

Nazwa obiektu budowlanego:

Przebudowa drogi powiatowej 4425S Czechowice – Zabrzeg – Międzyrzecze – Wopienica, ul. Waryńskiego w gminie Czechowice-Dziedzice – budowa rowów i drenów

Adres obiektu budowlanego:

Czechowice – Dziedzice

Własność:

bielski

Właściciel:

śląskie

Opis:

Przebieg konstrukcyjny – konstrukcje nawierzchni

Nazwa:

Z E S P Ó Ł P R O J E K T O W Y

Lp.	Lp. i nazwa	Lp. i nazwa	Lp. i nazwa
1	inż. Jarosław SATERNUS	SLK/3039/PW0D/10	
2	mgr inż. Aneta RÓŁKA	-	
3	Asystent projektanta	-	
4	Asystent projektanta	-	
5	Asystent projektanta	-	
6	mgr inż. Mariusz STĘPNAK	SLK/0999/PW0D/05	