



SCHEMAT ZJAZDU PRZESZŁOŚĆ - WIDOK Z GÓRY

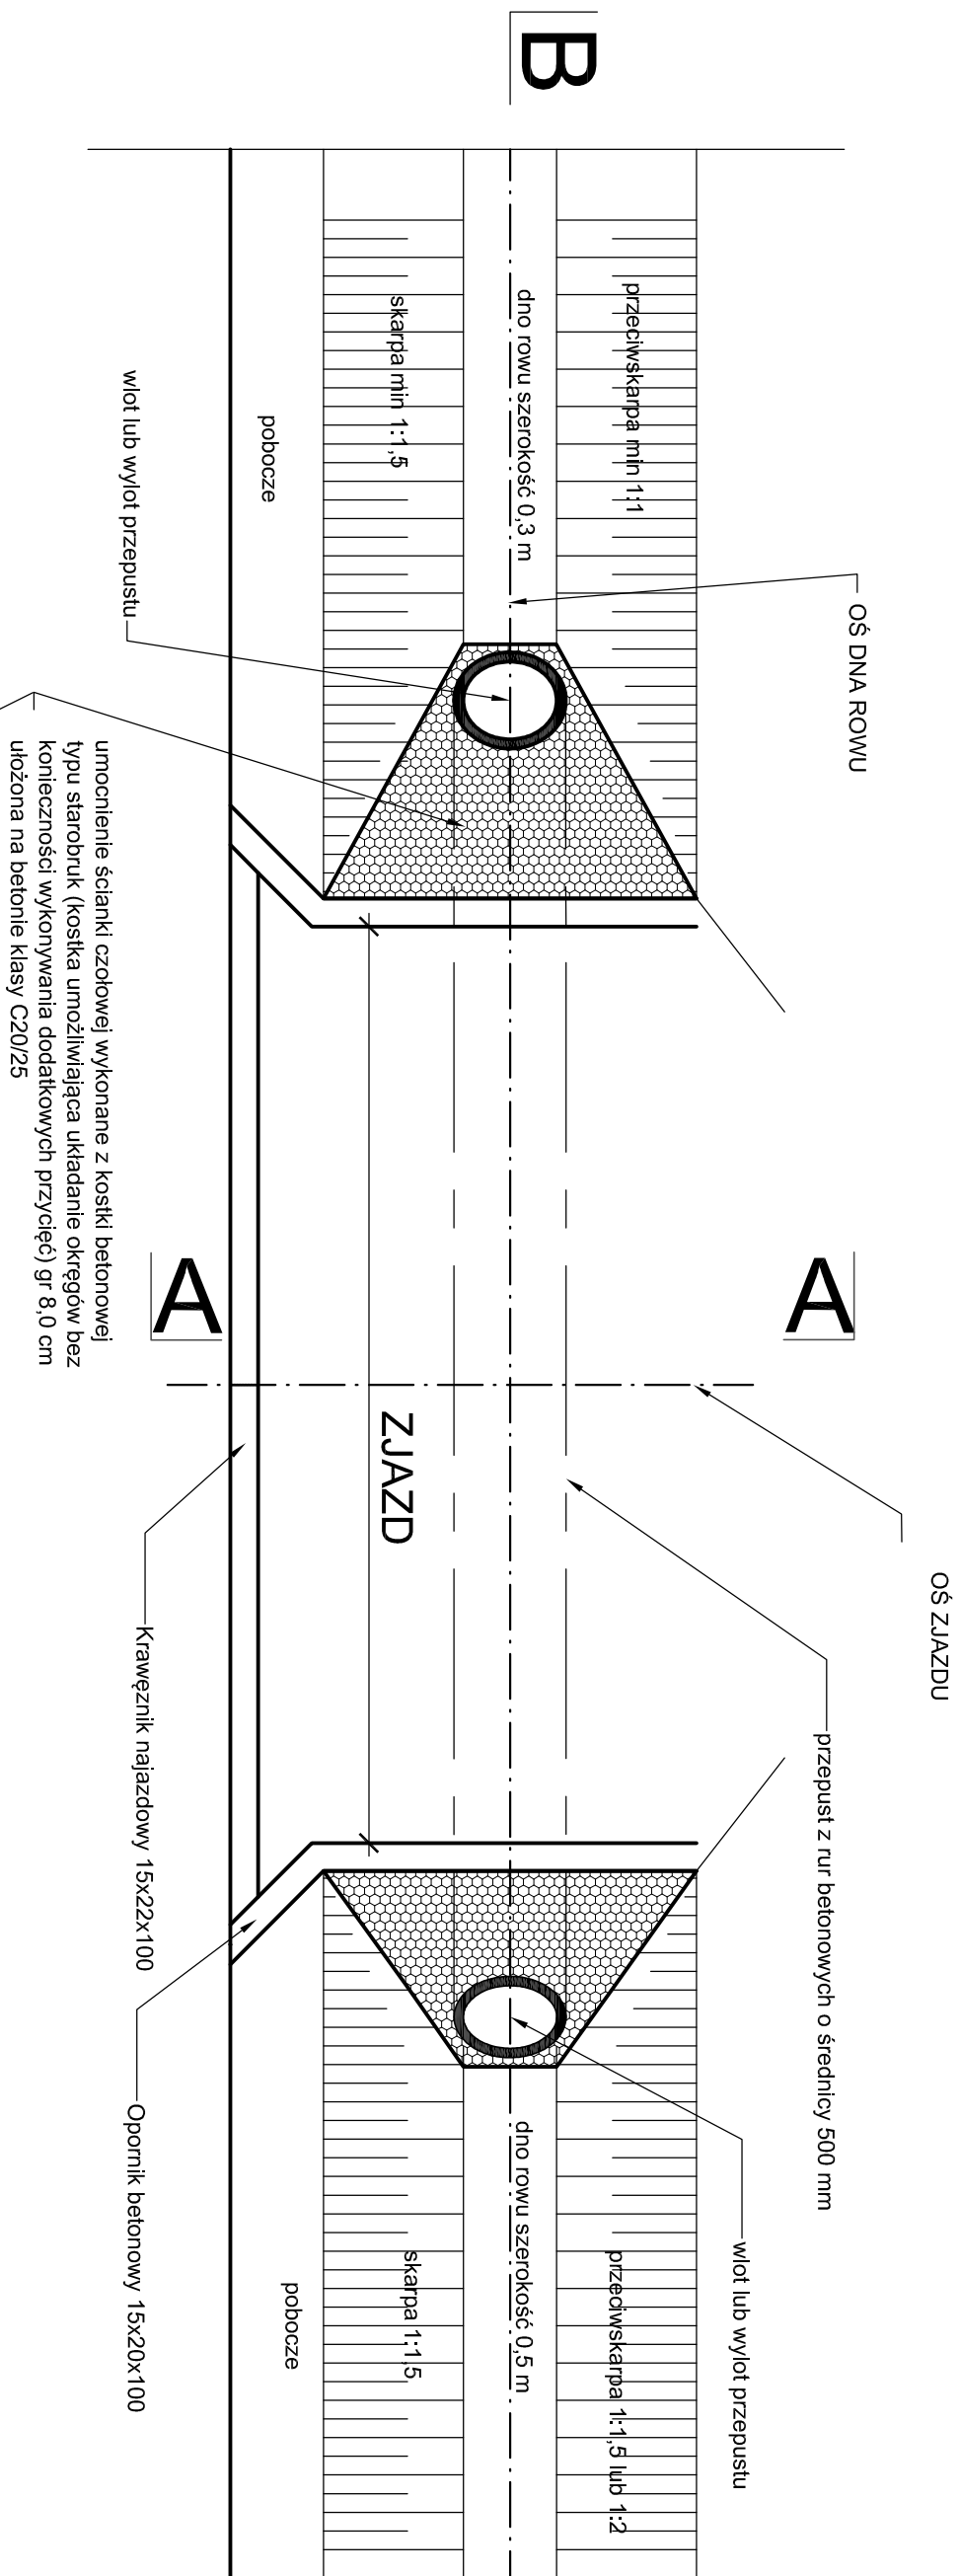

ZJAZD PRZEZ RÓW PRZYDROŻNY - B-B PRZEKRÓJ PODŁUŻNY

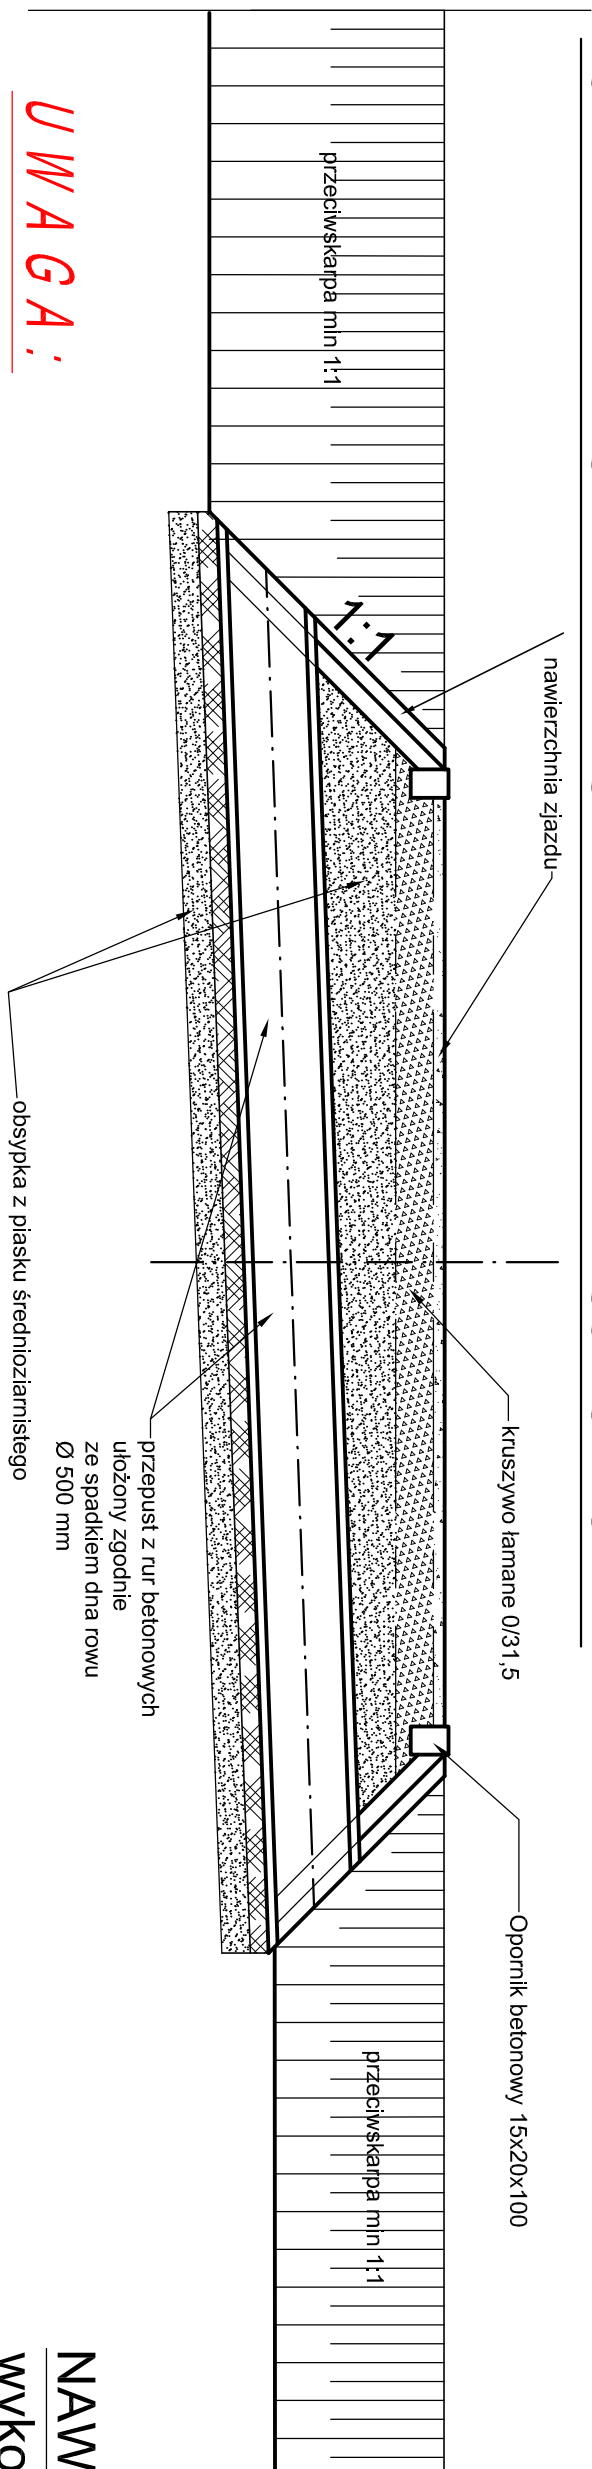


UWAGA:

Ziady posiadające nawierzchnię inną niż gruntowa lub powierzchniowo utwardzona kruszywem kamiennym należy odtworzyć z materiału z rozbiórki.


W trakcie trwania prac budowlanych po ocenie technicznej istniejących przepustów możliwe jest ich ponowne wbudowanie

ZJAZD PRZEZ RÓW PRZYDROŻNY - A-A WIDOK BOCZNY

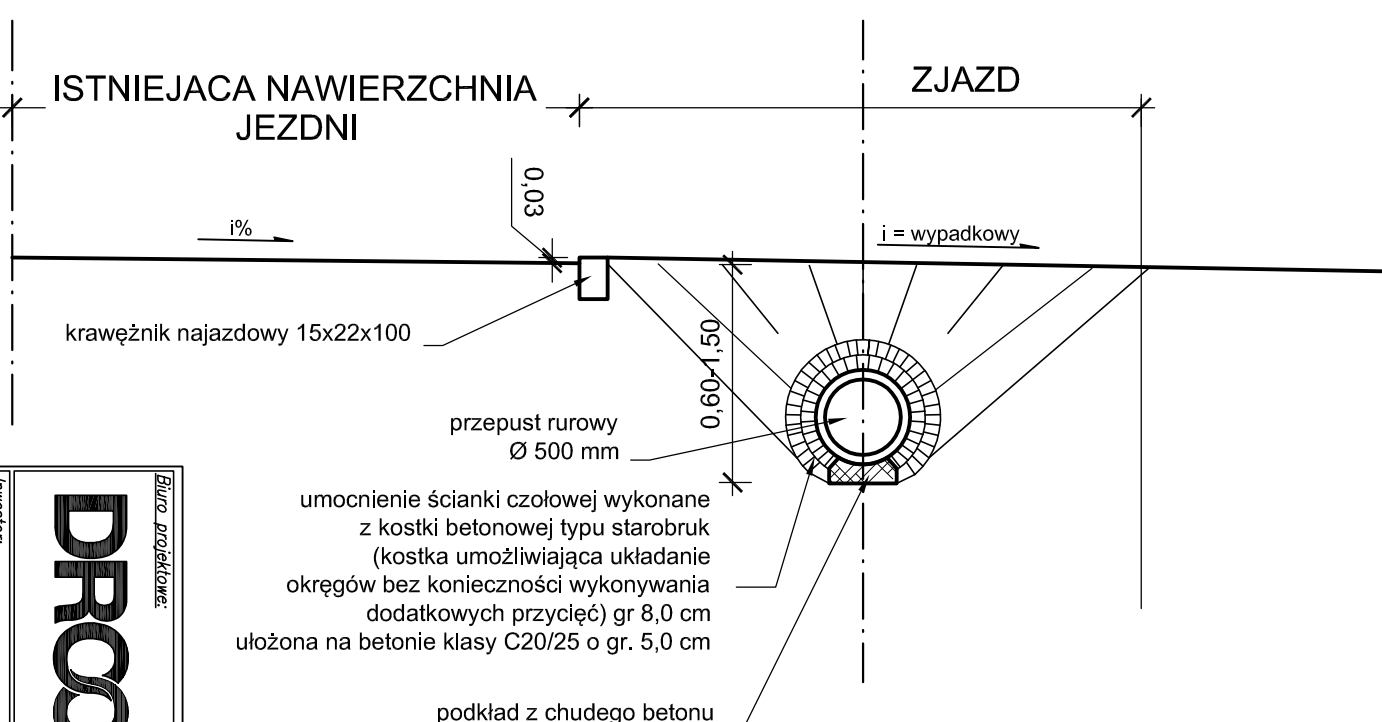

NAWIERZCHNIA ZJAZDU

wykonana z destruktu asfaltowego
lub kruszywa łamanego
(zależnie od dostępności)
lub jako odtworzenie
nawierzchni istniejącej
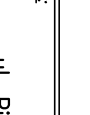
<div style="display: flex; justify-content: space-between;"> <i>Biurowo projektowe:</i> <i>Investor:</i> </div>	
<div style="display: flex; justify-content: space-around;"> <div style="text-align: center;">  <p>sp.zo.o.</p> </div> <div style="text-align: center;"> <p>Powiat Bielski</p> <p>ul. Piastowska 40, 43-300 Bielsko-Biala</p> </div> </div>	
<p>ul. Fabryczna 45, 43-100 Tychy Tel./Fax (0-32) 227-30-82 www.droccad.pl e-mail: biuro@droccad.pl</p>	
<p>Temat: <i>Planuza obiektu budowlanego.</i></p>	
<p>Przebudowa drogi powiatowej 4425S Czechowice – Zabrzeg – Międzyrzecze – Wopienica, ul. Waryńskiego w gminie Czechowice-Dziedzice – budowa rowów i drenów</p>	
<p>Adres obiektu budowlanego:</p>	<p>Miejscowość: Czechowice-Dziedzice</p> <p>Region: bielski</p> <p>Województwo: śląskie</p>
<p>Część: PW</p>	<p>Nazwa: Droczka</p> <p style="text-align: center;">Przebroje konstruacyjne – konstrukcje noworzchni</p>
<p>Z E S P Ó Ł P R O J E K T O W Y</p>	
<p>Etap:</p> <p>Projektant: inż. Jarosław SATERNUS</p> <p>Asystent projektanta: mgr inż. Aneta RÓŁKA</p> <p>Asystent projektanta: –</p> <p>Asystent projektanta: –</p> <p>Projektant nadzorczy: mgr inż. Mariusz STĘPIŃIAK</p>	<p>Uwagi:</p> <p>SLK/3039/PWOD/10</p> <p>–</p> <p>–</p> <p>–</p> <p>SLK/0999/PWOD/05</p>
<p>Stwierdzenie:</p> <p>177_11 1:40,1:20 02.2013 drogi</p>	<p>Wzrost:</p> <p>04</p>
<p>Adres:</p> <p>222</p>	