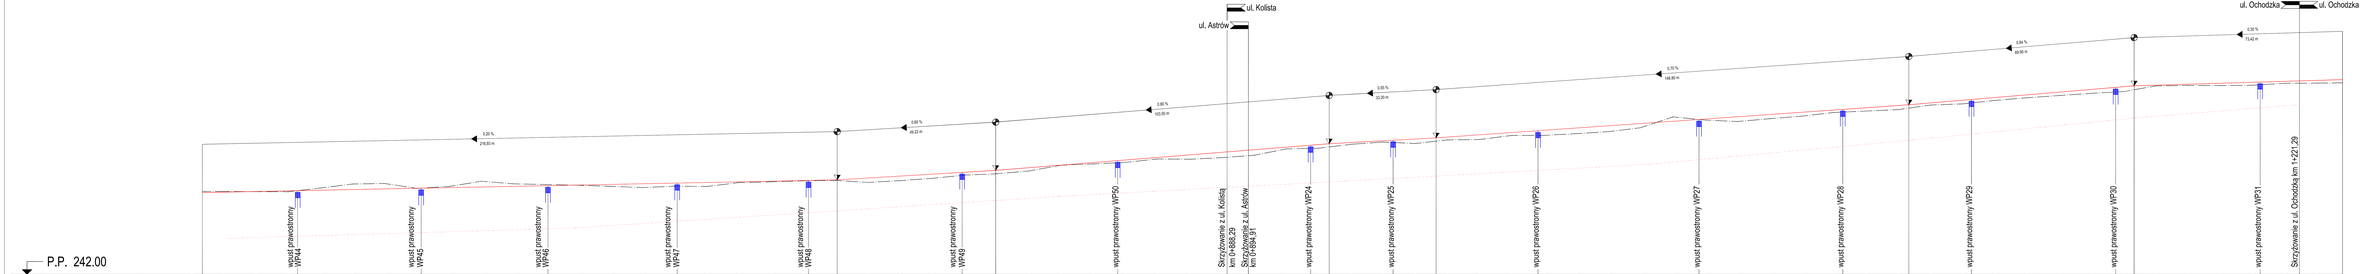

Legenda:
- Niweleta projektowana
- Niweleta dna rowu otwartego
- Niweleta dna rowu 3-linii ściekowej
- Niweleta ścieżki rowerowej

Promień łuku pionowego: Wypukłe (wzniosu): R = 10000,000 m; Wklęsłe (spadku): R = 800,000 m
Odległość środka łuku pionowego od wierzchołka: t = 45,3994 m
Długość łuku pionowego: k = 419+000,000
Rzędna wierzchołka niwelety: k PK = 158,597 m

- Wzniosu niwelety
- Wzniosu ze spadku niwelety
- Zmian niwelety
- Początek łuku pionowego
- Wzrost albumy

Biuro projektowe:

DROCAD sp.z o.o.
ul. Fabryczna 45, 43-100 Tychy
Tel./Fax: (0-32) 227--30--83
www.drocad.pl
e-mail: biuro@drocad.pl

Zlecający:
Powiat Bielski
ul. Piastowska 40, 43-300 Bielsko–Biała

Nazwa obiektu budowlanego:
Przebudowa drogi powiatowej 44250 Czechowice – Zabrzeg – Dziećkowice – Wapienica, ul. Wyrzykowskiego w gminie Czechowice-Dziedzice – budowa rowów i drenów

Adres obiektu budowlanego: Gmina Czechowice-Dziedzice; Powiat: bielski; Województwo: śląskie

Skala: poziom: 1:500; pion: 1:50

Profil podłużny

ZESPÓŁ PROJEKTOWY

Zakres	Imię i Nazwisko	Nr uprawnień	Podpis
Projektant	inż. Jarosław SATERNUS	SLK/3639/PWOD/10	
Sprawdzający	mgr inż. Aneta WOŁKA	–	
Sprawdzający	–	–	–
Sprawdzający	–	–	–
Projektant branżowy	mgr inż. Mariusz STĘPNIAK	SLK/0999/PWOD/09	

Numer	Data	Skala	Arkusz	Nr rys.	Ilość arkuszy
177_11	1:500/50	Q2.2013	drogi	03	1 z 2