


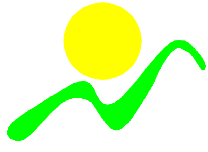



NAZWA, ADRES OBIEKTU BUDOWLANEGO	<b>PRZEBUDOWA MOSTU NA RZECIE WIŚLE W CIĄGU DROGI POWIATOWEJ 4116S UL. LEGIONÓW W CZECHOWICACH-DZIEDZICACH</b>			
NAZWA I ADRES INWESTORA	<b>POWIAT BIELSKI</b> <b>ul. Piastowska 40, 43-300 Bielsko-Biała, www.powiat.bielsko.pl</b> <b>tel.: 033 8136200, fax.: 033 8220672, kancelaria@powiat.bielsko.pl</b>			 <b>POWIAT BIELSKI</b>
NUMERY EWIDENCYJNE DZIAŁEK, NA KTÓRYCH INWESTYCJA JEST ZLOKALIZOWANA	261/73, 646/74, 647/74, 648/73, 649/73, 650/73, 651/73, 655/74, 656/74, 657/74, 658/74 (woj. śląskie, pow. pszczyński, obręb Goczałkowice-Zdrój) 806/4, 808/2, 808/4, 808/5, 1348/3, 1348/4, 1348/7, 4317, 4318/4, 4319/4, 4327/7, 4327/23, 4515/2 (woj. śląskie, pow. bielski, obręb 3 Dziedzice)			
STADIUM	<b>PROJEKT TYMCZASOWEJ ORGANIZACJI RUCHU</b>  BRANŻA: DROGOWO-MOSTOWA  <div style="text-align: right;"><i>Wersja: 04</i></div>			
NAZWA I ADRES JEDNOSTKI PROJEKTOWEJ	<div style="text-align: center;"><b>KONSORCJUM FIRM</b></div> <div style="display: flex; justify-content: space-around; align-items: flex-start;"> <div style="text-align: center;">  </div> <div> <b>LIDER</b>   <b>BIURO PROJEKTOWE TOKBUD</b>  <i>oś. A. Biernackiego 94, 44-370 Pszów, www.tokbud.com.pl</i>  <i>tel. 0 698 248 000, fax 032 7206165, e-mail: biuro@tokbud.com.pl</i> </div> </div> <div style="display: flex; justify-content: space-around; align-items: flex-start; margin-top: 20px;"> <div style="text-align: center;">  </div> <div> <b>PARTNER</b>   <b>DOM VALUATION</b>  <i>oś. XX-lecia 10/55, 34-100 Wadowice, www.domvaluation.pl</i>  <i>tel. 0 793 916 408, fax 033 4446717, e-mail: biuro@domvaluation.pl</i> </div> </div>			
NAZWY I KODY: GRUPY, KLASY I KATEGORIE ROBÓT				
<b>IMIĘ I NAZWISKO</b>	<b>STANOWISKO</b>	<b>SPECJALNOŚĆ</b>	<b>NR UPRAWNIENÍ</b>	<b>PODPIS</b>
mgr inż. Krzysztof TOKAREK	Projektant	Mosty – bez ograniczeń	SLK/2562/PWOM/09	
mgr inż. Tomasz PACUT	Sprawdzający	Konstr-budowlana bez ograniczeń	49/2002	
NR UMOWY	728/2010 z dnia 06 grudnia 2010 r.			
EGZEMPLARZ	<b>NR 1</b>			
<b>PSZÓW, sierpień 2012 r.</b>				

## **SPIS TREŚCI**

<b>1. PODSTAWY PRAWNE.....</b>	<b>2</b>
<b>2. OPIS MIEJSCA WYŁĄCZENIA RUCHU KOŁOWEGO .....</b>	<b>2</b>
<b>3. TERMIN WPROWADZANIA ZMIAN ORGANIZACJI RUCHU.....</b>	<b>2</b>
<b>4. TRASA OBJAZDU.....</b>	<b>3</b>
<b>5. ADMINISTRATOR DRÓG .....</b>	<b>3</b>
<b>6. ZESTAWIENIE ZNAKÓW.....</b>	<b>4</b>
<b>6. UWAGI OGÓLNE .....</b>	<b>4</b>

## **1. PODSTAWY PRAWNE**

- [1] Ustawa z dnia 20 czerwca 1997. Prawo o ruchu drogowym (Dz. U. Nr 98 z dnia 19.08.97 poz. 602 z późniejszymi zmianami)
- [2] Rozporządzenie Ministra Infrastruktury z dnia 23 września 2003. W sprawie szczególnych warunków zarządzania ruchem na drogach oraz wykonywania nadzoru nad tym zarządzaniem (Dz. U. z dnia 14 października 2003)
- [3] Rozporządzenie Ministra Infrastruktury oraz Spraw Wewnętrznych i Administracji z dnia 31 lipca 2002 w sprawie znaków i sygnałów drogowych (Dz. U. z dnia 12 października 2002)

## **2. OPIS MIEJSCA WYŁĄCZENIA RUCHU KOŁOWEGO**

Przedmiotem opracowania jest przedsięwzięcie pn. **„Przebudowa mostu na rzece Wiśle ciągu drogi powiatowej 4116S ul. Legionów w Czechowicach-Dziedzicach”**. W związku z przebudową mostu na Wiśle w/c ul. Legionów ruch pojazdów, na czas robót, zostanie przeprowadzony objazdem tymczasowym po drogach gminnych, powiatowych i krajowych. Ruch pieszy zostanie skierowany po przebudowywanym obiekcie (wygrodzona przestrzeń na pomoście obiektu).

Ponieważ obecnie po obiekcie dopuszczono tylko pojazdy osobowe zatem przedmiotowy objazd dotyczy pojazdów do 3,5t. Reszta pojazdów poruszać się będzie wg istniejącego oznakowania. Przed wprowadzeniem objazdu należy przeprowadzić kampanię informacyjną w lokalnej prasie, telewizji i internecie. Należy określić termin wprowadzenia oznakowania i wyłączenia z ruchu projektowanego obiektu.

## **3. TERMIN WPROWADZANIA ZMIAN ORGANIZACJI RUCHU**

Zamknięcie odcinka drogi zostanie uzgodnione przez Inwestora, tj. Powiatowy Zarząd Dróg w Biesku-Białej ul. T. Regeera 81, 43-382 Bielsko-Biała lub Wykonawcę Robót z organem zarządzającym ruchem. Przewidywany okres zamknięcia wynosi ok. 6 miesięcy od czasu rozpoczęcia robót. Orientacyjny termin rozpoczęcia robót – II kwartał 2013 r. O terminie wprowadzenia oznakowania wszystkie strony postępowania zostaną pisemnie poinformowane (*sq nimi m.in.: policja, straż pożarna, pogotowie ratunkowe, GDDKiA o. Katowice, UM Czechowice-Dziedzice, UG Goczałkowice-Zdrój, Komunikacja miejska*).

#### **4. TRASA OBJAZDU**

Na czas prowadzenia robót wyznaczono trasę objazdu tymczasowego drogami gminnymi, powiatowymi i krajowymi (powiatowymi w/c ulic Legionów, Węglową dalej drogą krajową nr 1, zjazd na drogę powiatową (ul. Uzdrowskowa) i dalej drogą gminną - ul. Borowinową i powrót przez DK-1 na drogę powiatową - ul. Legionów/ul. Uzdrowskową). Łączna długość objazdu wynosi ok. 5,1 km (z czego 0,6 km po drogach gminnych, 1,3 km po drogach powiatowych i 3,2 km po drogach krajowych). Ruch pieszy zostanie skierowany po przebudowywanym obiekcie (wygradzona przestrzeń na pomoście obiektu).

#### **5. ADMINISTRATOR DRÓG**

Administratorem dróg powiatowych jest Inwestor (po stronie Czechowic-Dziedzic), tj. Powiatowy Zarząd Dróg w Bielsku-Białej ul. T. Regera 81, 43-382 Bielsko-Biała oraz po stronie Goczałkowic Powiatowy Zarząd Dróg w Pszczynie, ul. Chopina 4, 44-200 Pszczyna; dróg gminnych Urząd Gminy Goczałkowice-Zdrój, ul. Szkolna 13, 43-230 Goczałkowice-Zdrój; natomiast droga krajowa jest pod władaniem Generalnej Dyrekcji Dróg Krajowych i Autostrad Oddział w Katowicach, ul. Myśliwska 5, 40-017 Katowice.

Rozmieszczenie znaków i tablic dotyczących objazdu pokazano na poszczególnych rysunkach w części rysunkowej projektu organizacji ruchu.

Należy zastosować znaki duże, o jedną grupę wielkości wyższą niż stosowane na danym odcinku drogi. Wszystkie znaki pionowe i tablice należy pokryć folią odblaskową typu 2 lub folią pryzmatyczną. Użyte do oznakowania znaki drogowe i urządzenia bezpieczeństwa powinny spełniać wymagania fotometryczne i kolorystyczne w zakresie odblaskowości i barwy. Konstrukcje wsporcze użytych urządzeń bezpieczeństwa ruchu drogowego powinny być stabilne i nie powodować zagrożenia dla uczestników ruchu. Zastosowane oznakowanie ma charakter informacyjny.

Po wykonaniu niezbędnych prac związanych z budową mostu ruch na obiekcie zostanie przywrócony, oznakowanie tymczasowe zdemontowane.

**6. ZESTAWIENIE ZNAKÓW**

L.P.	Oznaczenie znaku	Ilość [szt]
1	A-14	1
2	B-1	2
3	B-33	2
4	D-4a	2
5	D-4b	1
6	F-8a	1
7	F-8b	1
8	F-9	24
9	I-1	2
10	T-1	2
11	U-20b	2
12	Lampa wczesnego ostrzegania	2
13	Pryzma piasku	2
14		


**6. UWAGI OGÓLNE**

1. Projekt oznakowania nie zawiera zabezpieczenia placu budowy wynikającego z przepisów BHP.
2. Znaki drogowe, tablice informacyjne i inne urządzenia ostrzegawczo – zabezpieczające, przewidziane do wprowadzenia w związku z robotami, winny odpowiadać przepisom zawartym w *Załącznikach nr 1, 2, 3 i 4 Rozporządzenia Ministra Infrastruktury z dnia 31 lipca 2003 roku w sprawie szczegółowych warunków technicznych dla znaków i sygnałów drogowych oraz urządzeń bezpieczeństwa ruchu drogowego i warunków ich umieszczania na drogach (Dz.U. nr 220 poz. 2181 z dnia 23 grudnia 2003 roku)* oraz zgodnie z rozporządzeniem Ministrów Infrastruktury oraz Spraw Wewnętrznych i Administracji z dnia 31 lipca 2002 r. w sprawie znaków i sygnałów drogowych (Dz. U. Nr 170, poz. 1393).
3. Ustawienie oznakowania na DK-1 należy zgłosić z zatwierdzonym projektem do Rejonu Pszczyna, 43-200 Pszczyna, ul. Bielska 32, tel. (32) 212 84 45.

4. W czasie prowadzenia robót należy zapewnić stałą kontrolę ustawienia zabezpieczenia, oświetlenia i oznakowania zastępczego a stwierdzone usterki niezwłocznie usunąć.
5. Osoby wykonujące czynności związane z robotami w pasie drogowym powinny być ubrane w odzież ostrzegawczą o barwie pomarańczowej lub żółtej i wyposażone w elementy odblaskowe.
6. Po zakończeniu robót przywrócić stałą organizację ruchu.

**Za oznakowanie odpowiada kierownik budowy.**



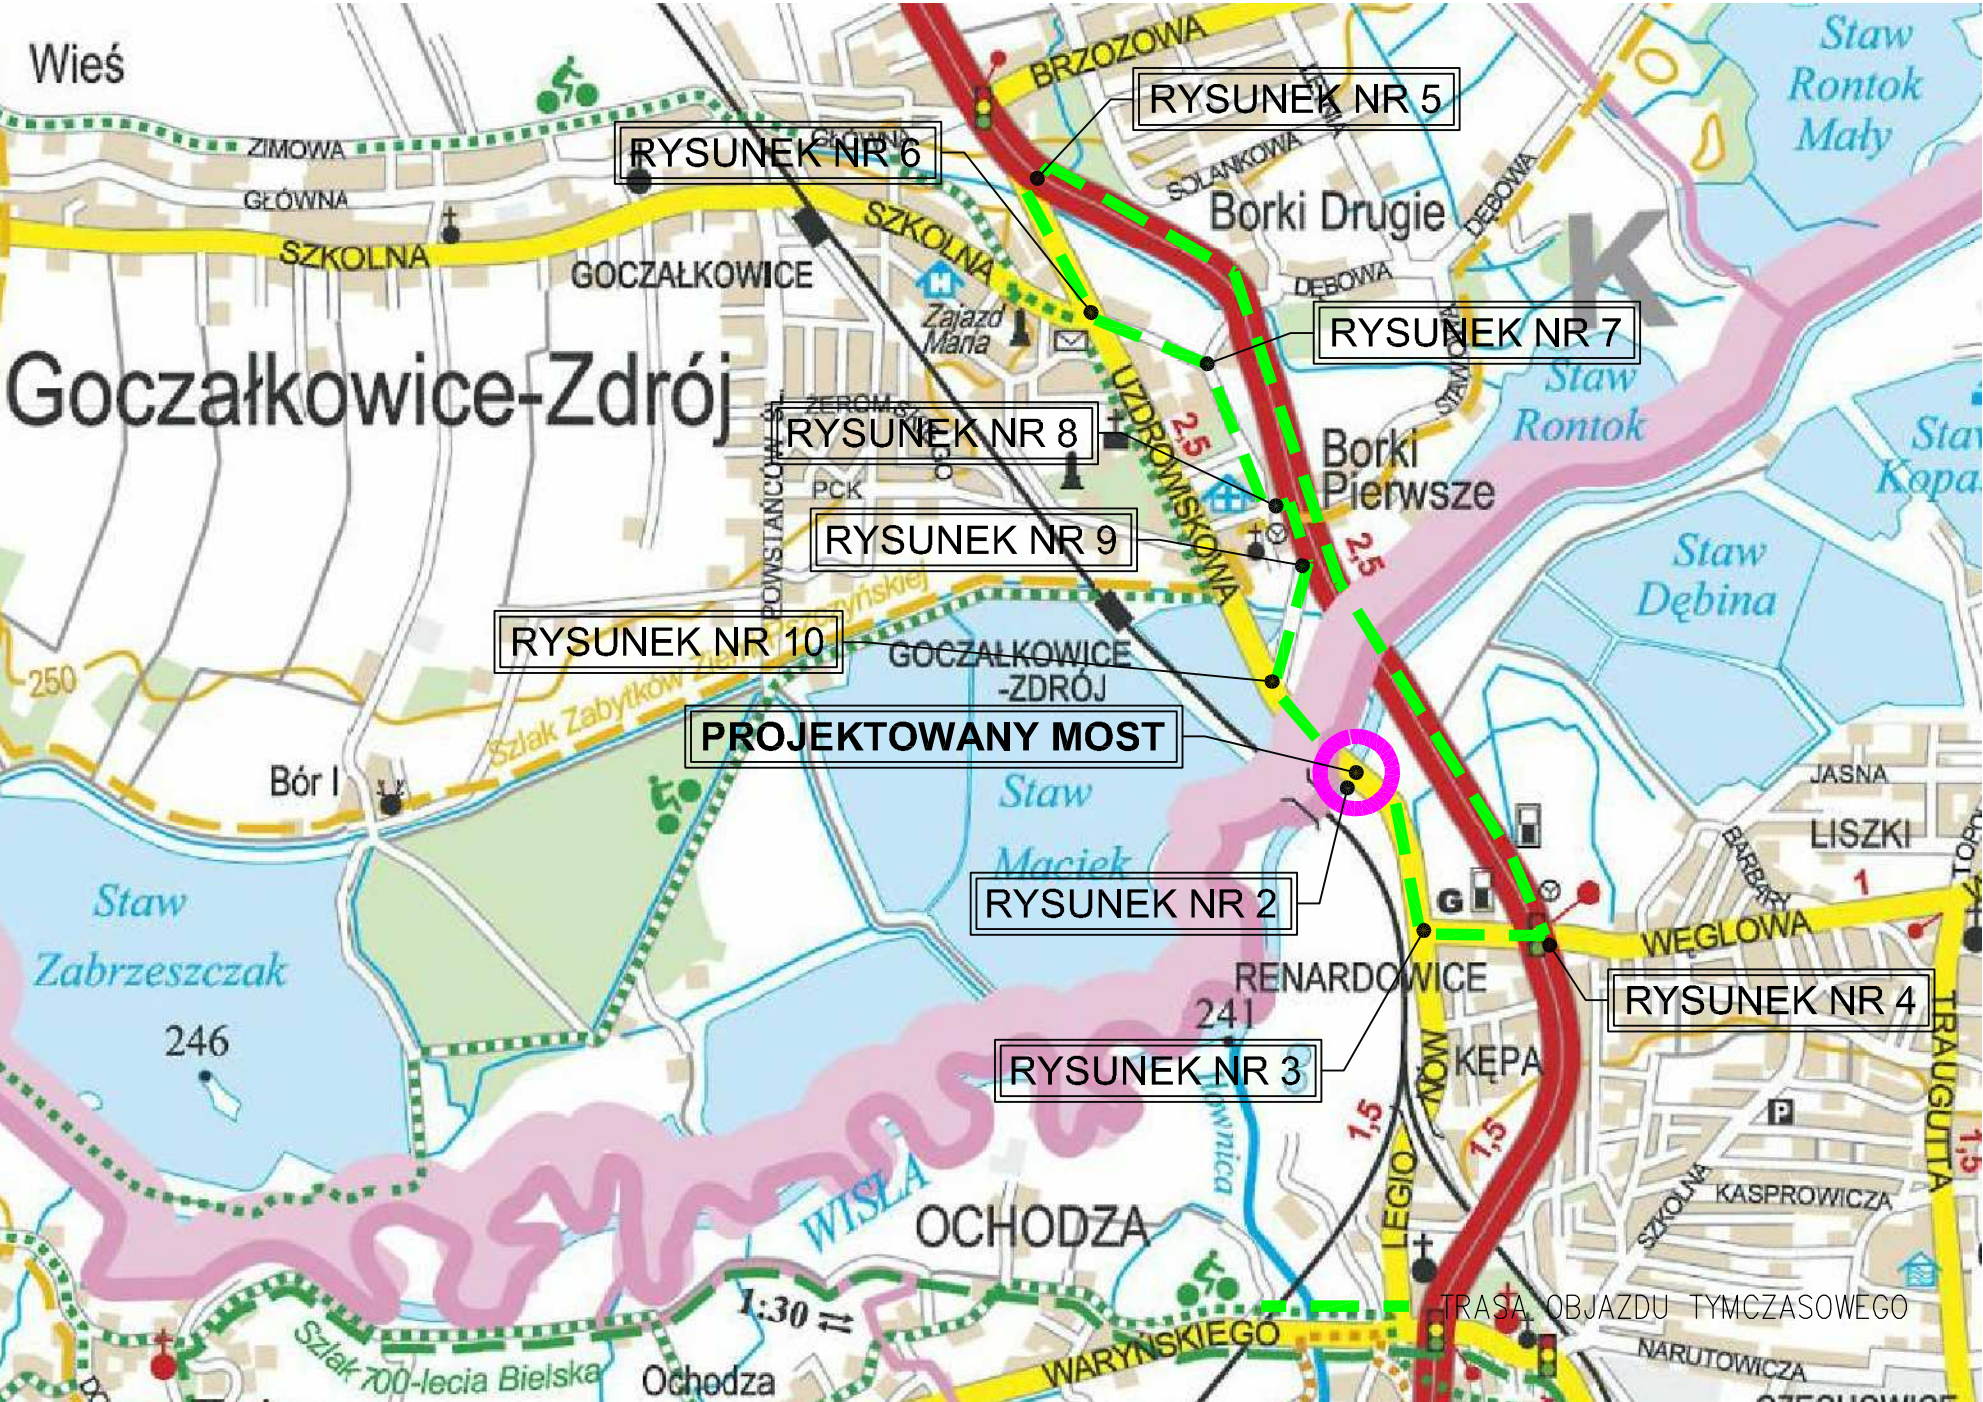


ŁĄCZNA DŁUGOŚĆ  
OBJAZDU ~5,1km

— — — TRASA OBJAZDU

SKRZYŻOWANIA NA TRASIE:

- RYS. nr 2 (MOST, ul. Legionów)
- RYS. nr 3 (ul. Legionów z ul. Węglową)
- RYS. nr 4 (ul. Węglowa z DK-1)
- RYS. nr 5 (DK-1, ul. Uzdrowska)
- RYS. nr 6 (ul. Uzdrowska z ul. Borowinową)
- RYS. nr 7 (ul. Borowinowa)
- RYS. nr 8 (ul. Borowinowa z DK-1)
- RYS. nr 9 (DK-1 z boczną ul. Uzdrowską)
- RYS. nr 10 (ul. Uzdrowska)

SCHEMAT OBJAZDU

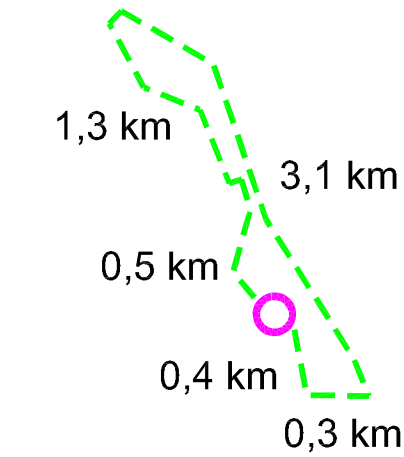

ŁĄCZNA DŁ. OBJAZDU  
5,1 km

LOKALIZACJA OBIEKTU  
(ul. Legionów / ul. Uzdrowska,  
Czechowice-Dziedzice/Goczałkowice-Zdrój)

INWESTOR:  
**POWIAT BIELSKI**  
ul. Piastowska 40, 43-300 Bielsko-Biała,  
tel.: 033 8136200, fax.: 033 8220672, e-mail: kancelaria@powiat.bielsko.pl

JEDNOSTKA PROJEKTOWA (KONSORCJUM FIRM), LIDER :  
**Biurowisko Projektowe TOKBUD**  
oś. A. Biernackiego 94, 44-370 Pszów,  
tel.: 0 698 248 000, fax.: 032 7206165, e-mail: biuro@tokbud.com.pl

PARTNER:  
**DOM VALUATION**  
oś. XX-lecia 10/55, 34-100 Wadowice,  
tel.: 0 793 916 408, fax.: 033 4446717, e-mail: biuro@domvaluation.pl

POWIAT BIELSKI


TOKBUD

DOM VALUATION


Branża:	MOSTY	Objekt (nazwa):			
Stadium:	PB	PRZEBUDOWA MOSTU NA RZECIE WIŚLE W CIĄGU DROGI POWIATOWEJ 4116S UL. LEGIONÓW W CZECHOWICACH-DZIEDZICACH			
Wersja:	4				
Tytuł rysunku:	SCHEMAT OBJAZDU			Rys.nr:	1
Funkcja:	Tytuł, Imię, Nazwisko:	Data:	Specjalność:	Numer uprawnień:	Podpis:
Projektował:	mgr inż. Krzysztof TOKAREK	08.2012	mosty	SLK/2562/PWOM/09	Tokarek
Sprawił:	mgr inż. Tomasz PACUT	08.2012	konstr-bud.	49/2002	Pacut
Opracował:					

Niniejsza dokumentacja stanowi własność B. P. TOKBUD i jest chroniona Ustawą o Prawie Autorskim z 1994r. (Dz. U. Nr 24, poz. 83).  
Udostępnianie osobom trzecim lub kopiowanie metodami mechanicznymi i elektronicznymi wymaga pisemnej zgody B. P. TOKBUD.



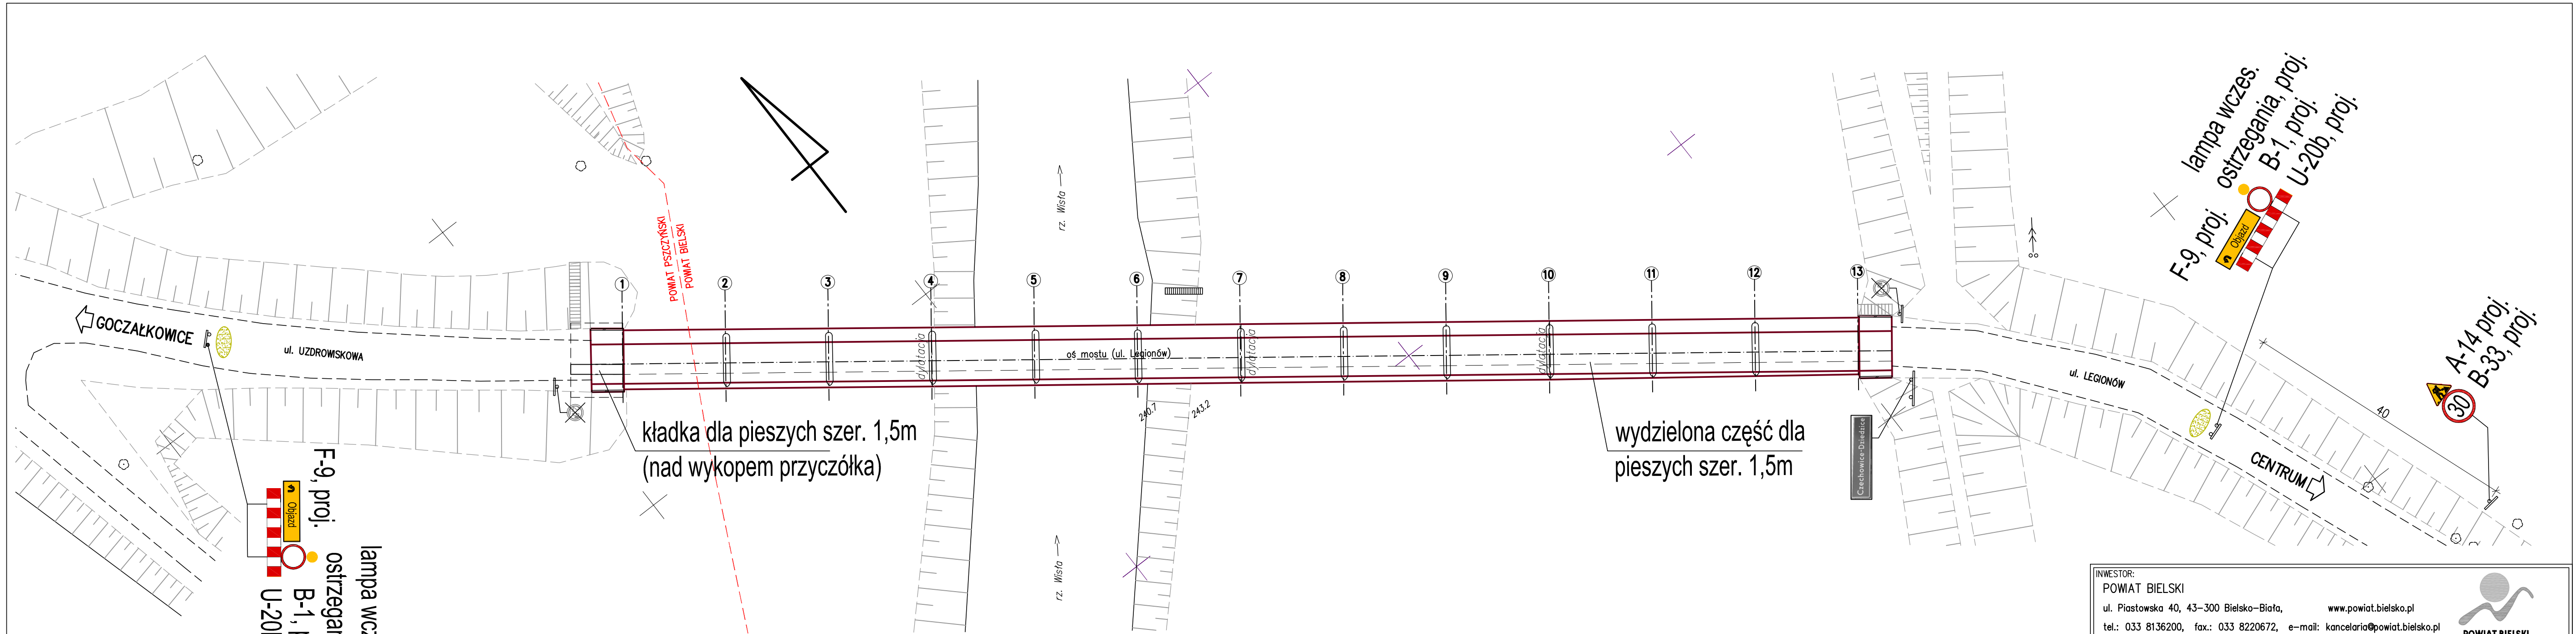


### PRZEKRÓJ POPRZECZNY NAD WYKOPEM PRZYCZÓŁKA

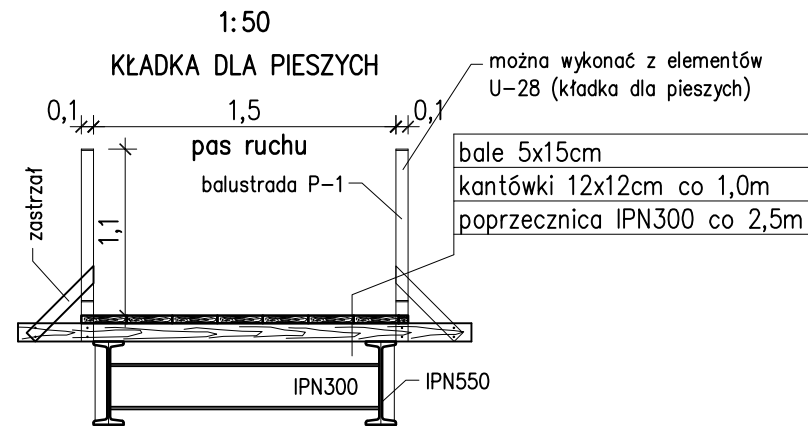

Kładka wg projektu wykonawcy robót.

### PRZEKRÓJ POPRZECZNY NA MOŚCIE

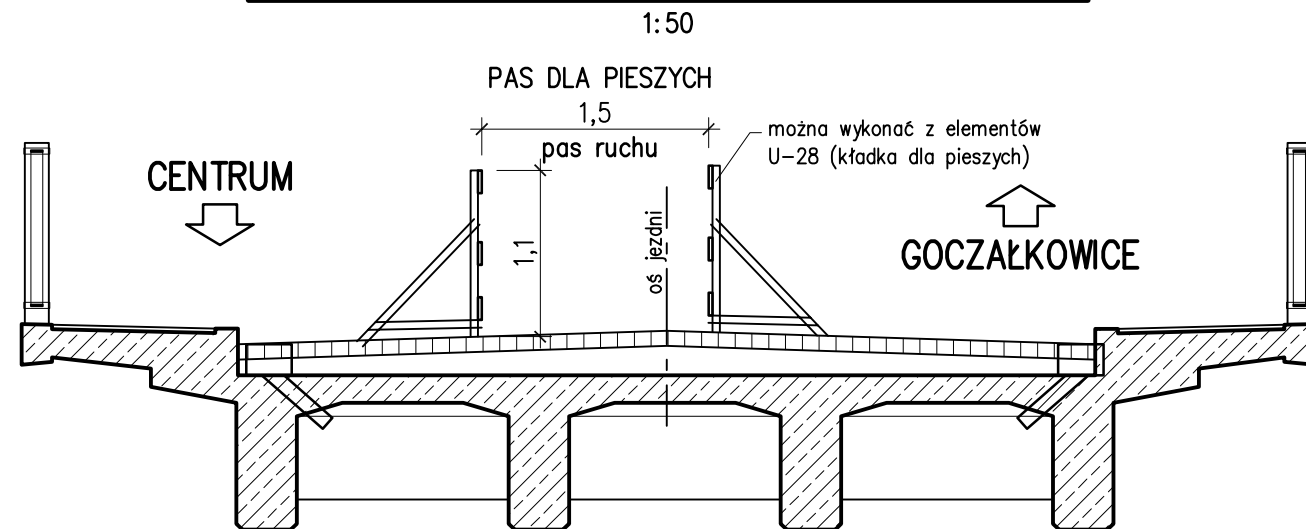

### LEGENDA:


- 60 – istniejący znak
- 60 – znak do likwidacji
- 60 – znak do zastąpienia/przekreślenia na czas trwania objazdu
- 60 B-33 proj. – projektowany znak
- pryzma piasku

INWESTOR:

POWIAT BIELSKI

ul. Piastowska 40, 43-300 Bielsko-Biała, [www.powiat.bielsko.pl](http://www.powiat.bielsko.pl)

tel.: 033 8136200, fax.: 033 8220672, e-mail: [kancelaria@powiat.bielsko.pl](mailto:kancelaria@powiat.bielsko.pl)




POWIAT BIELSKI

JEDNOSTKA PROJEKTOWA (KONSORCJUM FIRM), LIDER :

Biuro Projektowe TOKBUD

os. A. Biernackiego 94, 44-370 Pszów, [www.tokbud.com.pl](http://www.tokbud.com.pl)

tel.: 0 698 248 000, fax.: 032 7206165, e-mail: [biuro@tokbud.com.pl](mailto:biuro@tokbud.com.pl)

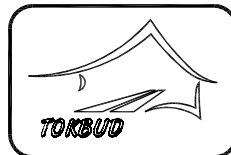


PARTNER:

DOM VALUATION

os. XX-lecia 10/55, 34-100 Wadowice, [www.domvaluation.pl](http://www.domvaluation.pl)

tel.: 0 793 916 408, fax.: 033 4446717, e-mail: [biuro@domvaluation.pl](mailto:biuro@domvaluation.pl)



Branża: MOSTY

Objekt (nazwa):

PRZEBUDOWA MOSTU NA RZECIE WIŚLE  
W CIĄGU DROGI POWIATOWEJ 4116S UL. LEGIONÓW  
W CZECHOWICACH-DZIEDZICACH

Stadium: PB

Wersja: 2

Tytuł rysunku:

MOST, ul. Legionów

Rys.nr:

2

Skala:

1:500

Funkcja:

Tytuł, Imię, Nazwisko:

Data

Specjalność:

Numer uprawnień:

Podpis:


Projektował:

mgr inż. Krzysztof TOKAREK

02.2012

mosty

SLK/2562/PWOM/09

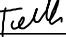


Sprawdził:

mgr inż. Tomasz PACUT

02.2012

konstr-bud.

49/2002

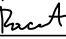


Opracował:

Niniejsza dokumentacja stanowi własność B. P. TOKBUD i jest chroniona Ustawą o Prawie Autorskim z 1994r. (Dz. U. Nr 24, poz. 83).  
Udostępnianie osobom trzecim lub kopiowanie metodami mechanicznymi i elektronicznymi wymaga pisemnej zgody B. P. TOKBUD.





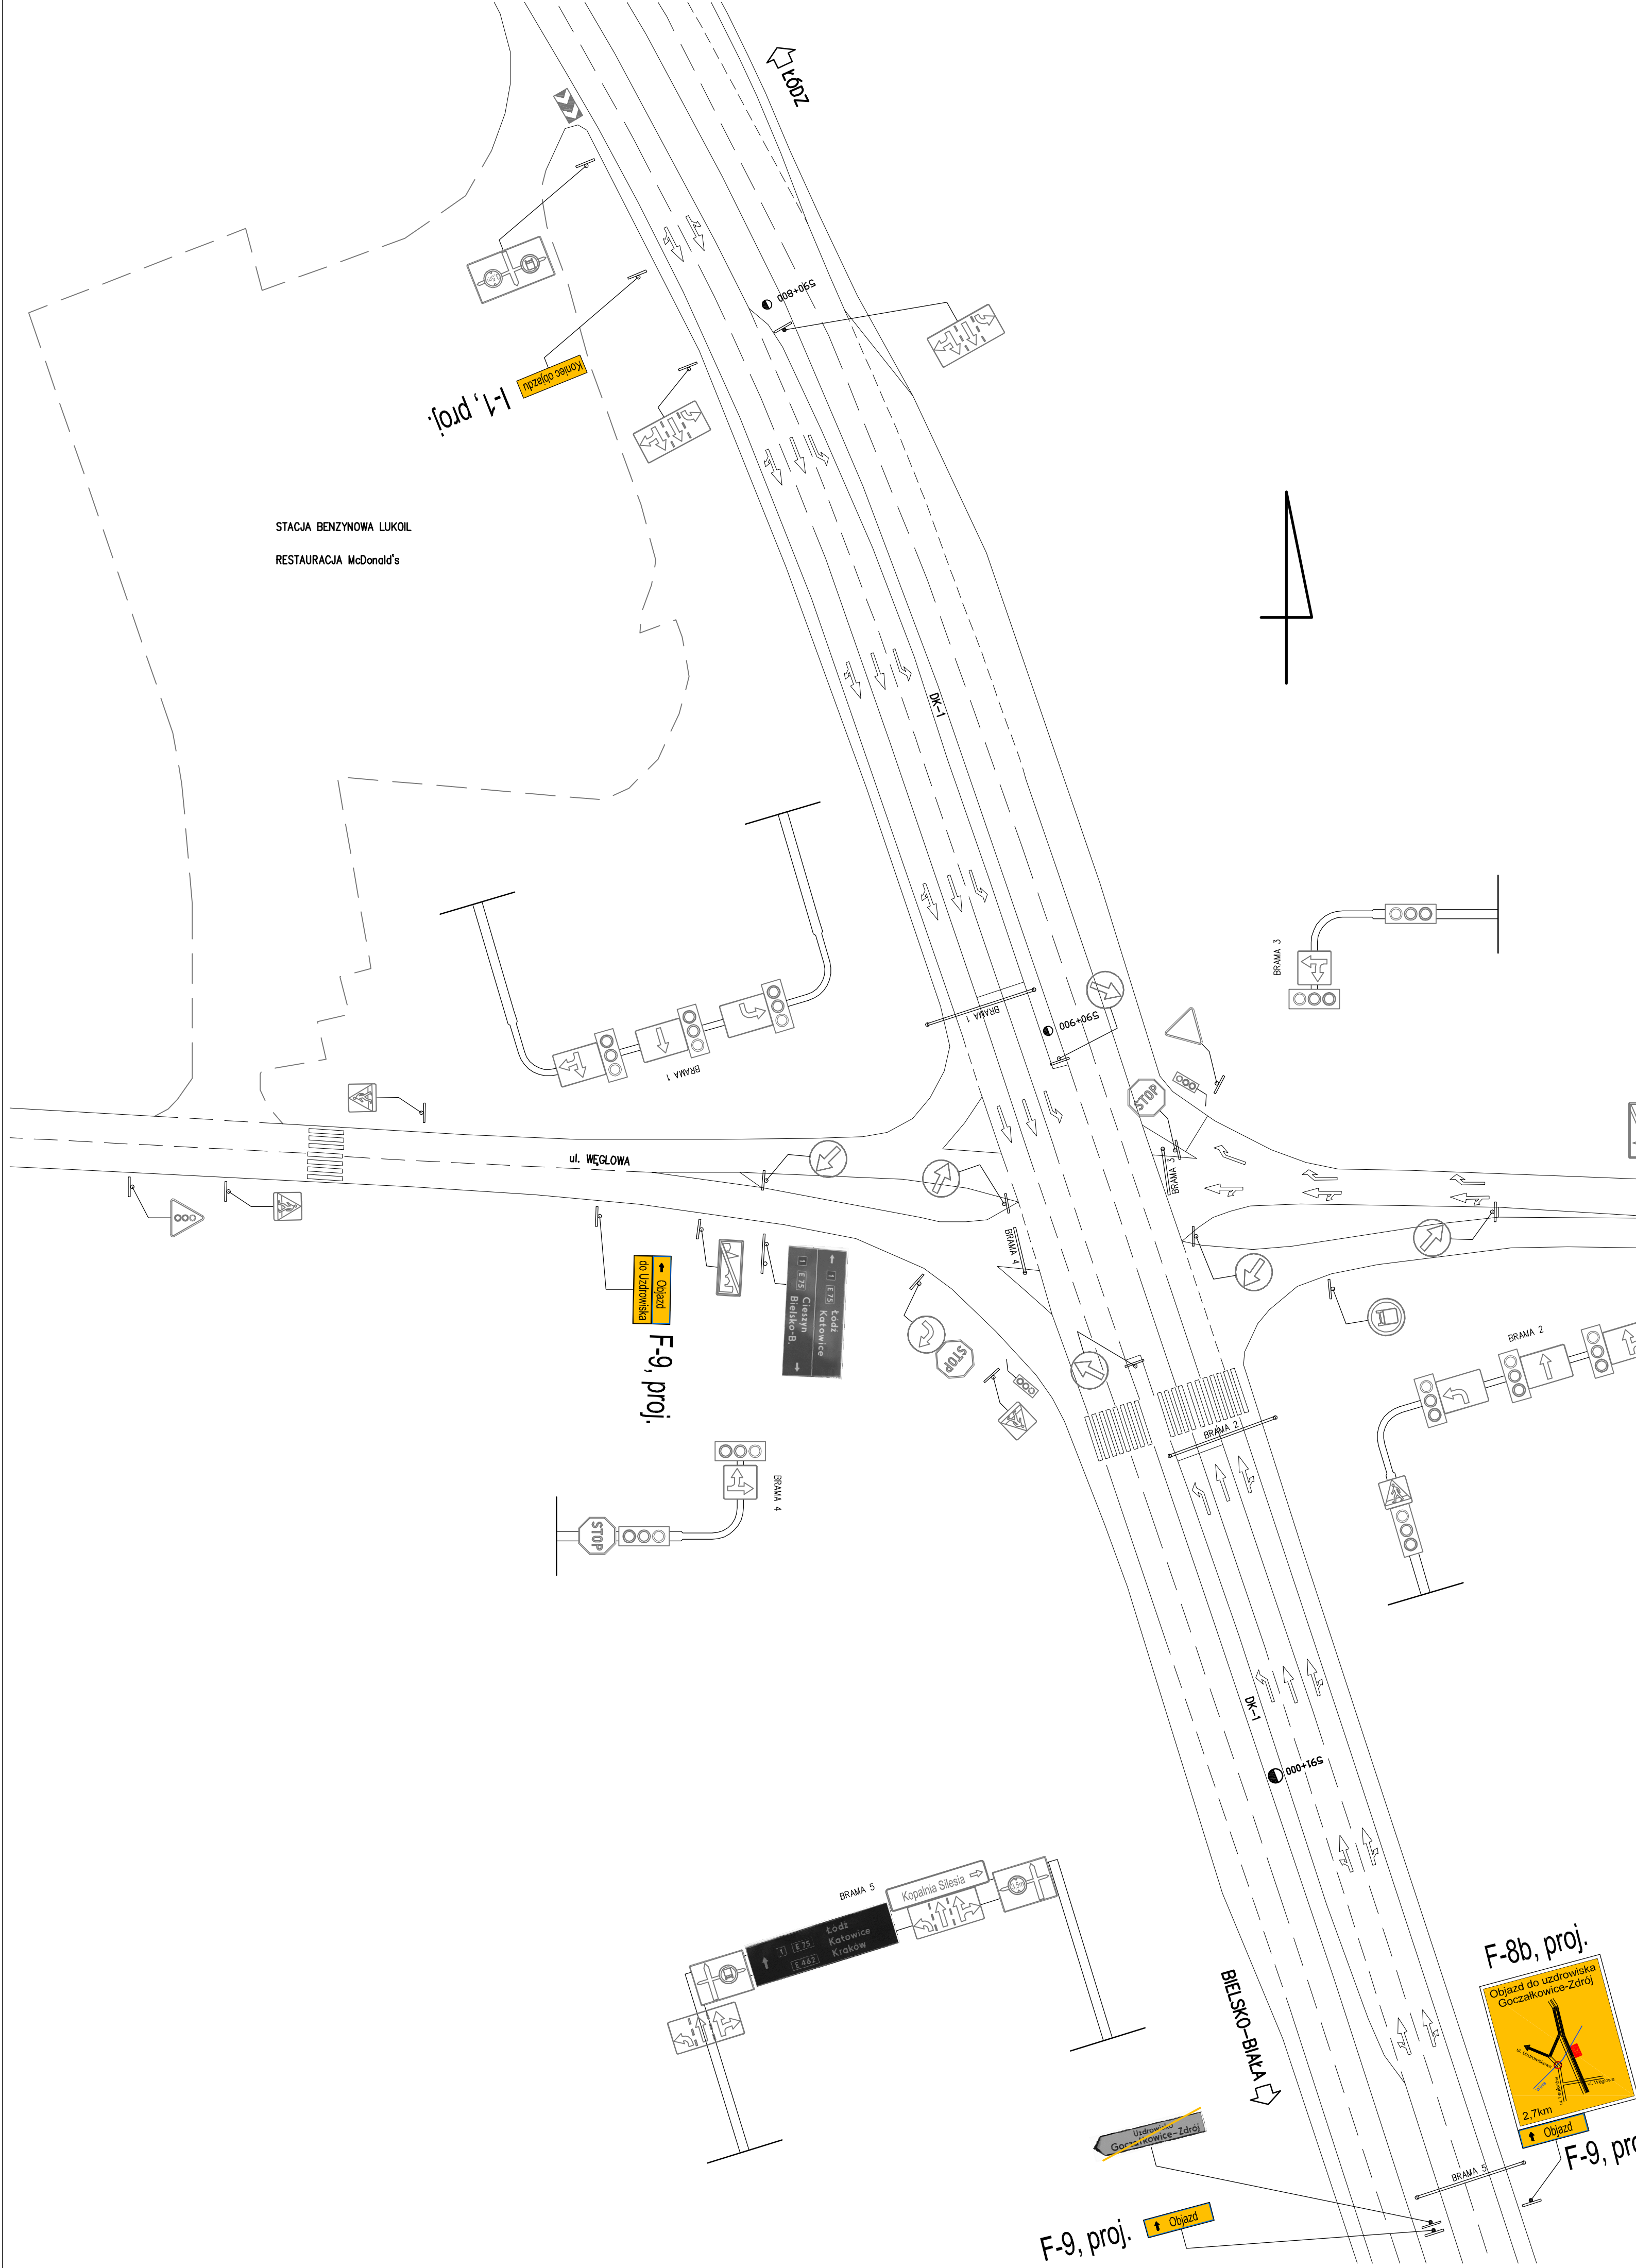

LEGENDA:

- istniejący znak
- znak do likwidacji
- znak do zastąpienia/przekreślenia na czas trwania objazdu
- projektowany znak
- pryzma piasku

F-8b, proj.



F-9, proj.

F-8b, proj.

F-9, proj.

INWESTOR:

POWIAT BIELSKI

ul. Piastowska 40, 43–300 Bielsko–Biała, [www.powiat.bielsko.pl](http://www.powiat.bielsko.pl)

tel.: 033 8136200, fax.: 033 8220672, e-mail: [kancelaria@powiat.bielsko.pl](mailto:kancelaria@powiat.bielsko.pl)

POWIAT BIELSKI

JEDNOSTKA PROJEKTOWA (KONSORCJUM FIRM), LIDER :

Biuro Projektowe TOKBUD

os. A. Biernackiego 94, 44–370 Pszów, [www.tokbud.com.pl](http://www.tokbud.com.pl)


tel.: 0 698 248 000, fax.: 032 7206165, e-mail: [biuro@tokbud.com.pl](mailto:biuro@tokbud.com.pl)


PARTNER:

DOM VALUATION

os. XX-lecia 10/55, 34–100 Wadowice, [www.domvaluation.pl](http://www.domvaluation.pl)

tel.: 0 793 916 408, fax.: 033 4446717, e-mail: [biuro@domvaluation.pl](mailto:biuro@domvaluation.pl)

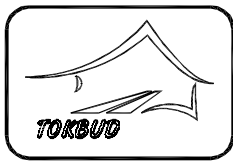









Branża: MOSTY	Obiekt (nazwa): PRZEBUDOWA MOSTU NA RZECIE WIŚLE W CIĄGU DROGI POWIATOWEJ 4116S UL. LEGIONÓW W CZECHOWCACH–DZIEDZICACH				
Stadium: PB					
Wersja: 3					
Tytuł rysunku:	ul. Węglowa z DK–1			Rys.nr: 4	Skala: 1:500
Funkcja:	Tytuł, Imię, Nazwisko:	Data	Specjalność:	Numer uprawnień:	Podpis:
Projektował:	mgr inż. Krzysztof TOKAREK	08.2012	mosty	SLK/2562/PWOM/09	<i>Tok</i>
Sprawdził:	mgr inż. Tomasz PACUT	08.2012	konstr–bud.	49/2002	<i>Pacut</i>
Opracował:					
Niniejsza dokumentacja stanowi własność B. P. TOKBUD i jest chroniona Ustawą o Prawie Autorskim z 1994r. (Dz. U. Nr 24, poz.83). Udzielenie osobom trzecim lub kopiowanie metodami mechanicznymi i elektronicznymi wymaga pisemnej zgody B. P. TOKBUD.					

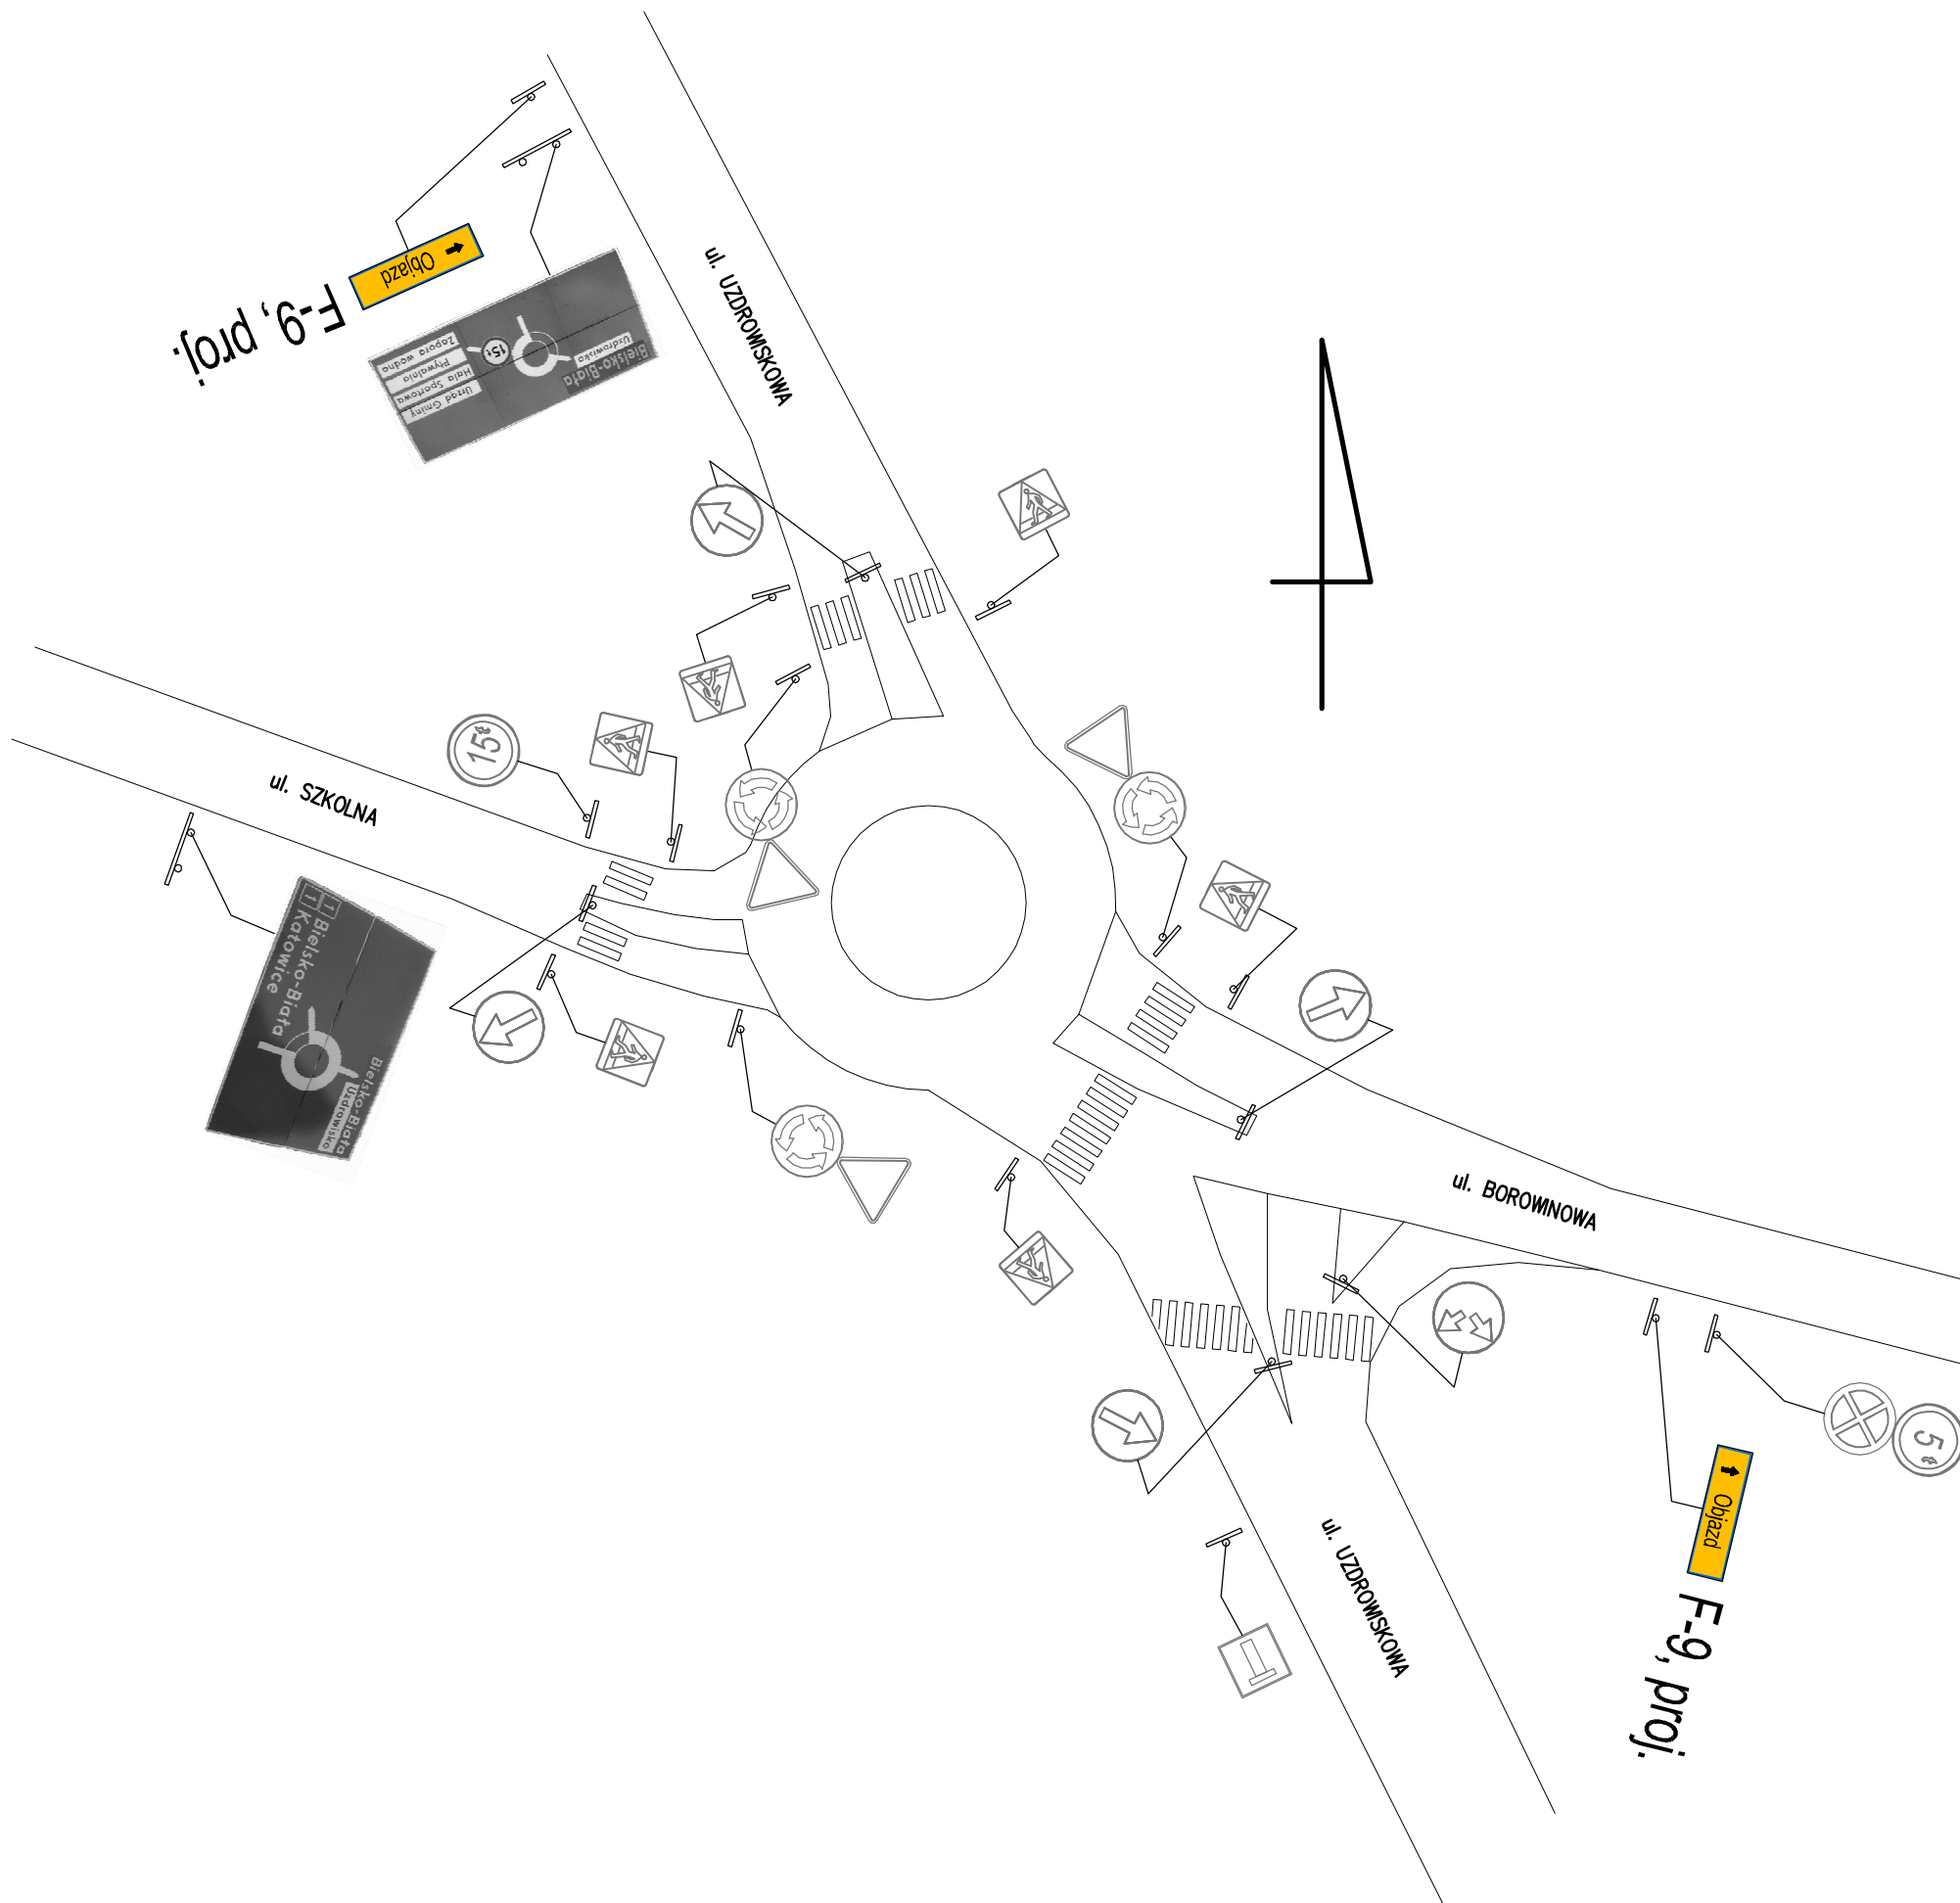
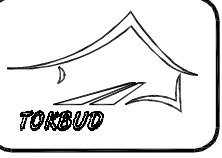

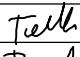
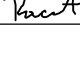







## LEGENDA:






-  – istniejący znak
-  – znak do likwidacji
-  – znak do zastąpienia/przekreślenia na czas trwania objazdu
-  B-33 proj. – projektowany znak
-  – pryzma piasku

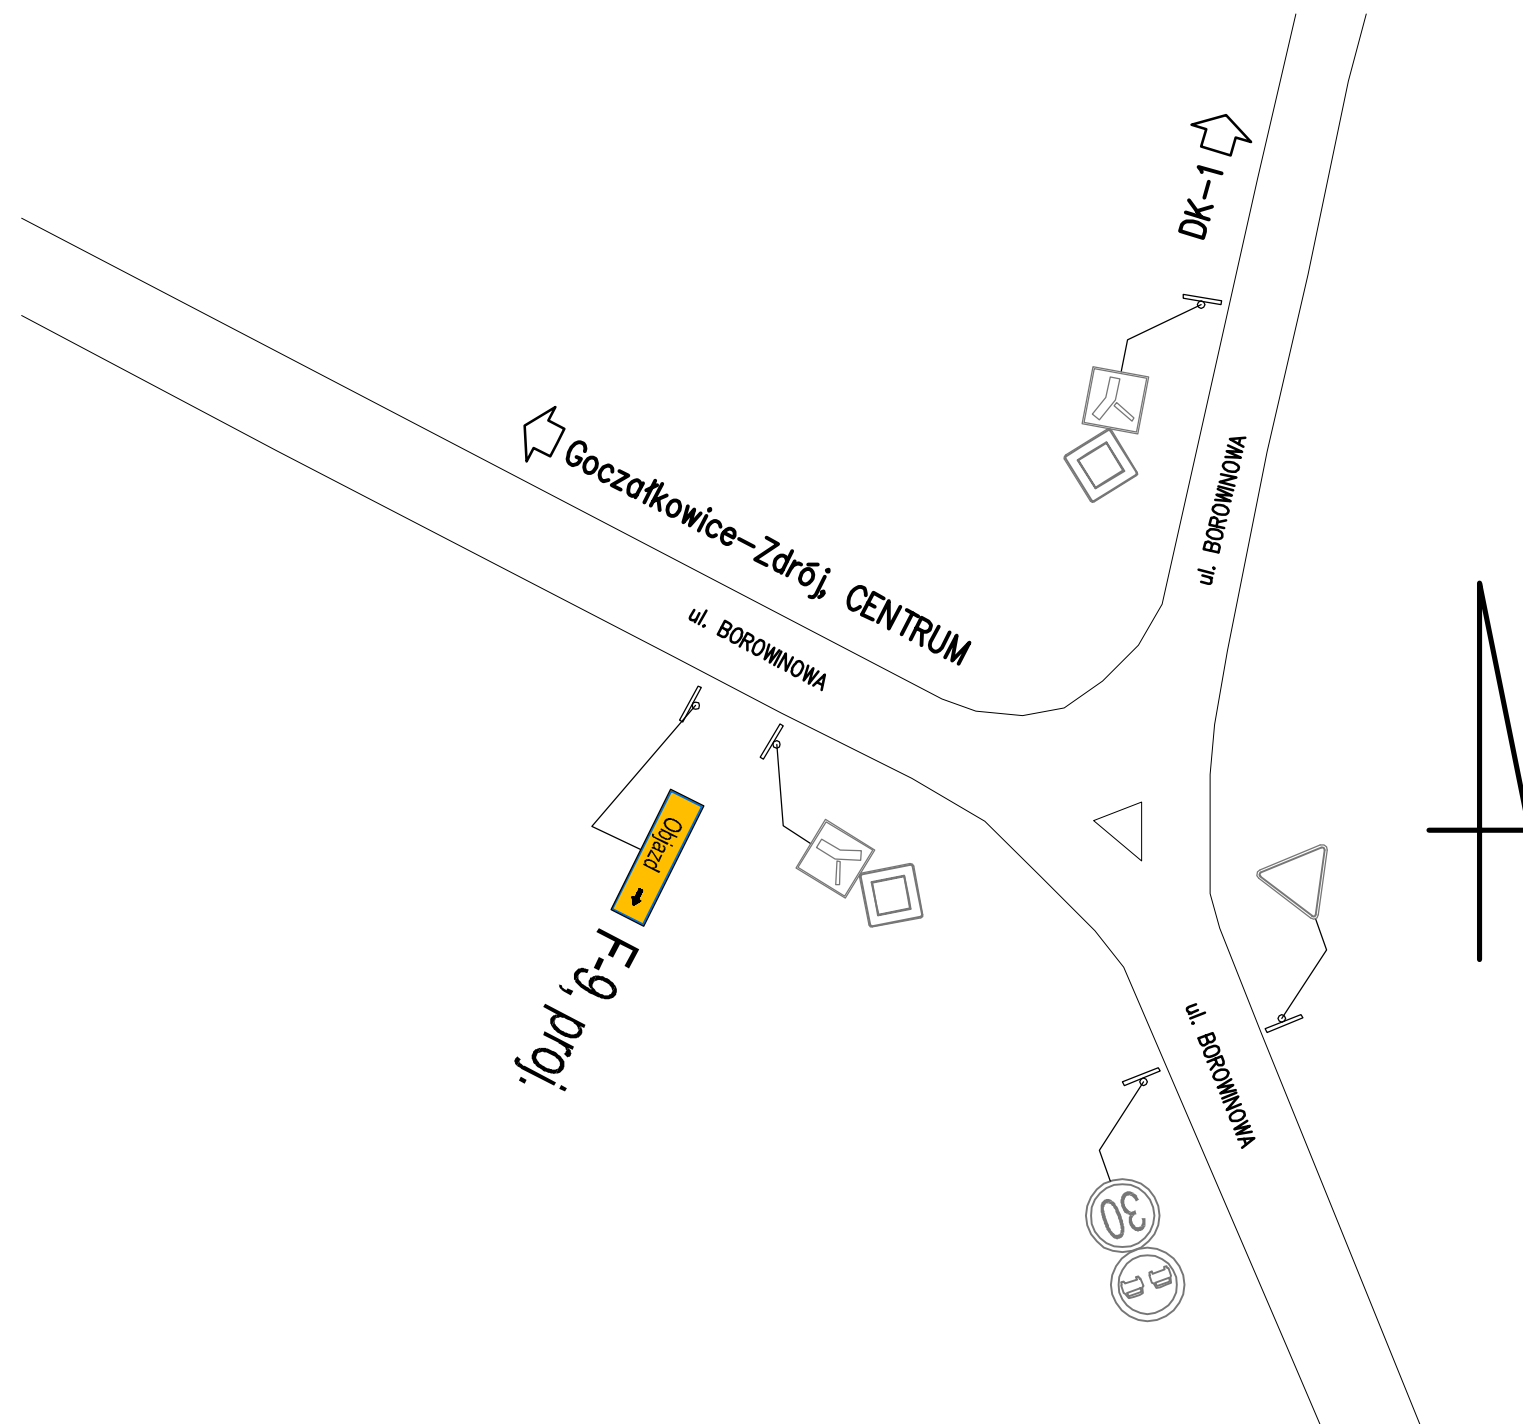
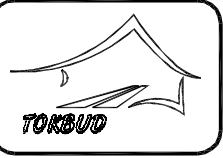

INWESTOR: <b>POWIAT BIELSKI</b> ul. Piastowska 40, 43–300 Bielsko-Biała, <a href="http://www.powiat.bielsko.pl">www.powiat.bielsko.pl</a> tel.: 033 8136200, fax.: 033 8220672, e-mail: kancelaria@powiat.bielsko.pl						 <b>POWIAT BIELSKI</b>					
JEDNOSTKA PROJEKTOWA (KONSORCJUM FIRM), LIDER : <b>Biuro Projektowe TOKBUD</b> oś. A. Biernackiego 94, 44–370 Pszów, <a href="http://www.tokbud.com.pl">www.tokbud.com.pl</a> tel.: 0 698 248 000, fax.: 032 7206165, e-mail: biuro@tokbud.com.pl						 <b>TOKBUD</b>					
PARTNER: <b>DOM VALUATION</b> oś. XX-lecia 10/55, 34–100 Wadowice, <a href="http://www.domvaluation.pl">www.domvaluation.pl</a> tel.: 0 793 916 408, fax.: 033 4446717, e-mail: biuro@domvaluation.pl						 <b>DOM VALUATION</b>					
Branża: MOSTY		Obiek (nazwa): <b>PRZEBUDOWA MOSTU NA RZECIE WŚLE W CIĄGU DROGI POWIATOWEJ 4116S UL. LEGIONÓW W CZECHOWICACH-DZIEDZICACH</b>									
Stadium: PB											
Wersja: 3											
Tytuł rysunku:		<b>ul. Uzdrowskowa – ul. Borowinowa</b>				Rys.nr: <b>6</b>		Skala: 1:500			
Funkcja:		Tytuł, Imię, Nazwisko:		Data:		Specjalność:		Numer uprawnień:		Podpis:	
Projektował:		mgr inż. Krzysztof TOKAREK		04.2012		mosty		SLK/2562/PWOM/09			
Sprawdził:		mgr inż. Tomasz PACUT		04.2012		konstr-bud.		49/2002			
Opracował:											
Niniejsza dokumentacja stanowi własność B. P. TOKBUD i jest chroniona Ustawą o Prawie Autorskim z 1994r. (Dz. U. Nr 24, poz. 83). Udostępnianie osobom trzecim lub kopiowanie metodami mechanicznymi i elektronicznymi wymaga pisemnej zgody B. P. TOKBUD.											











### LEGENDA:

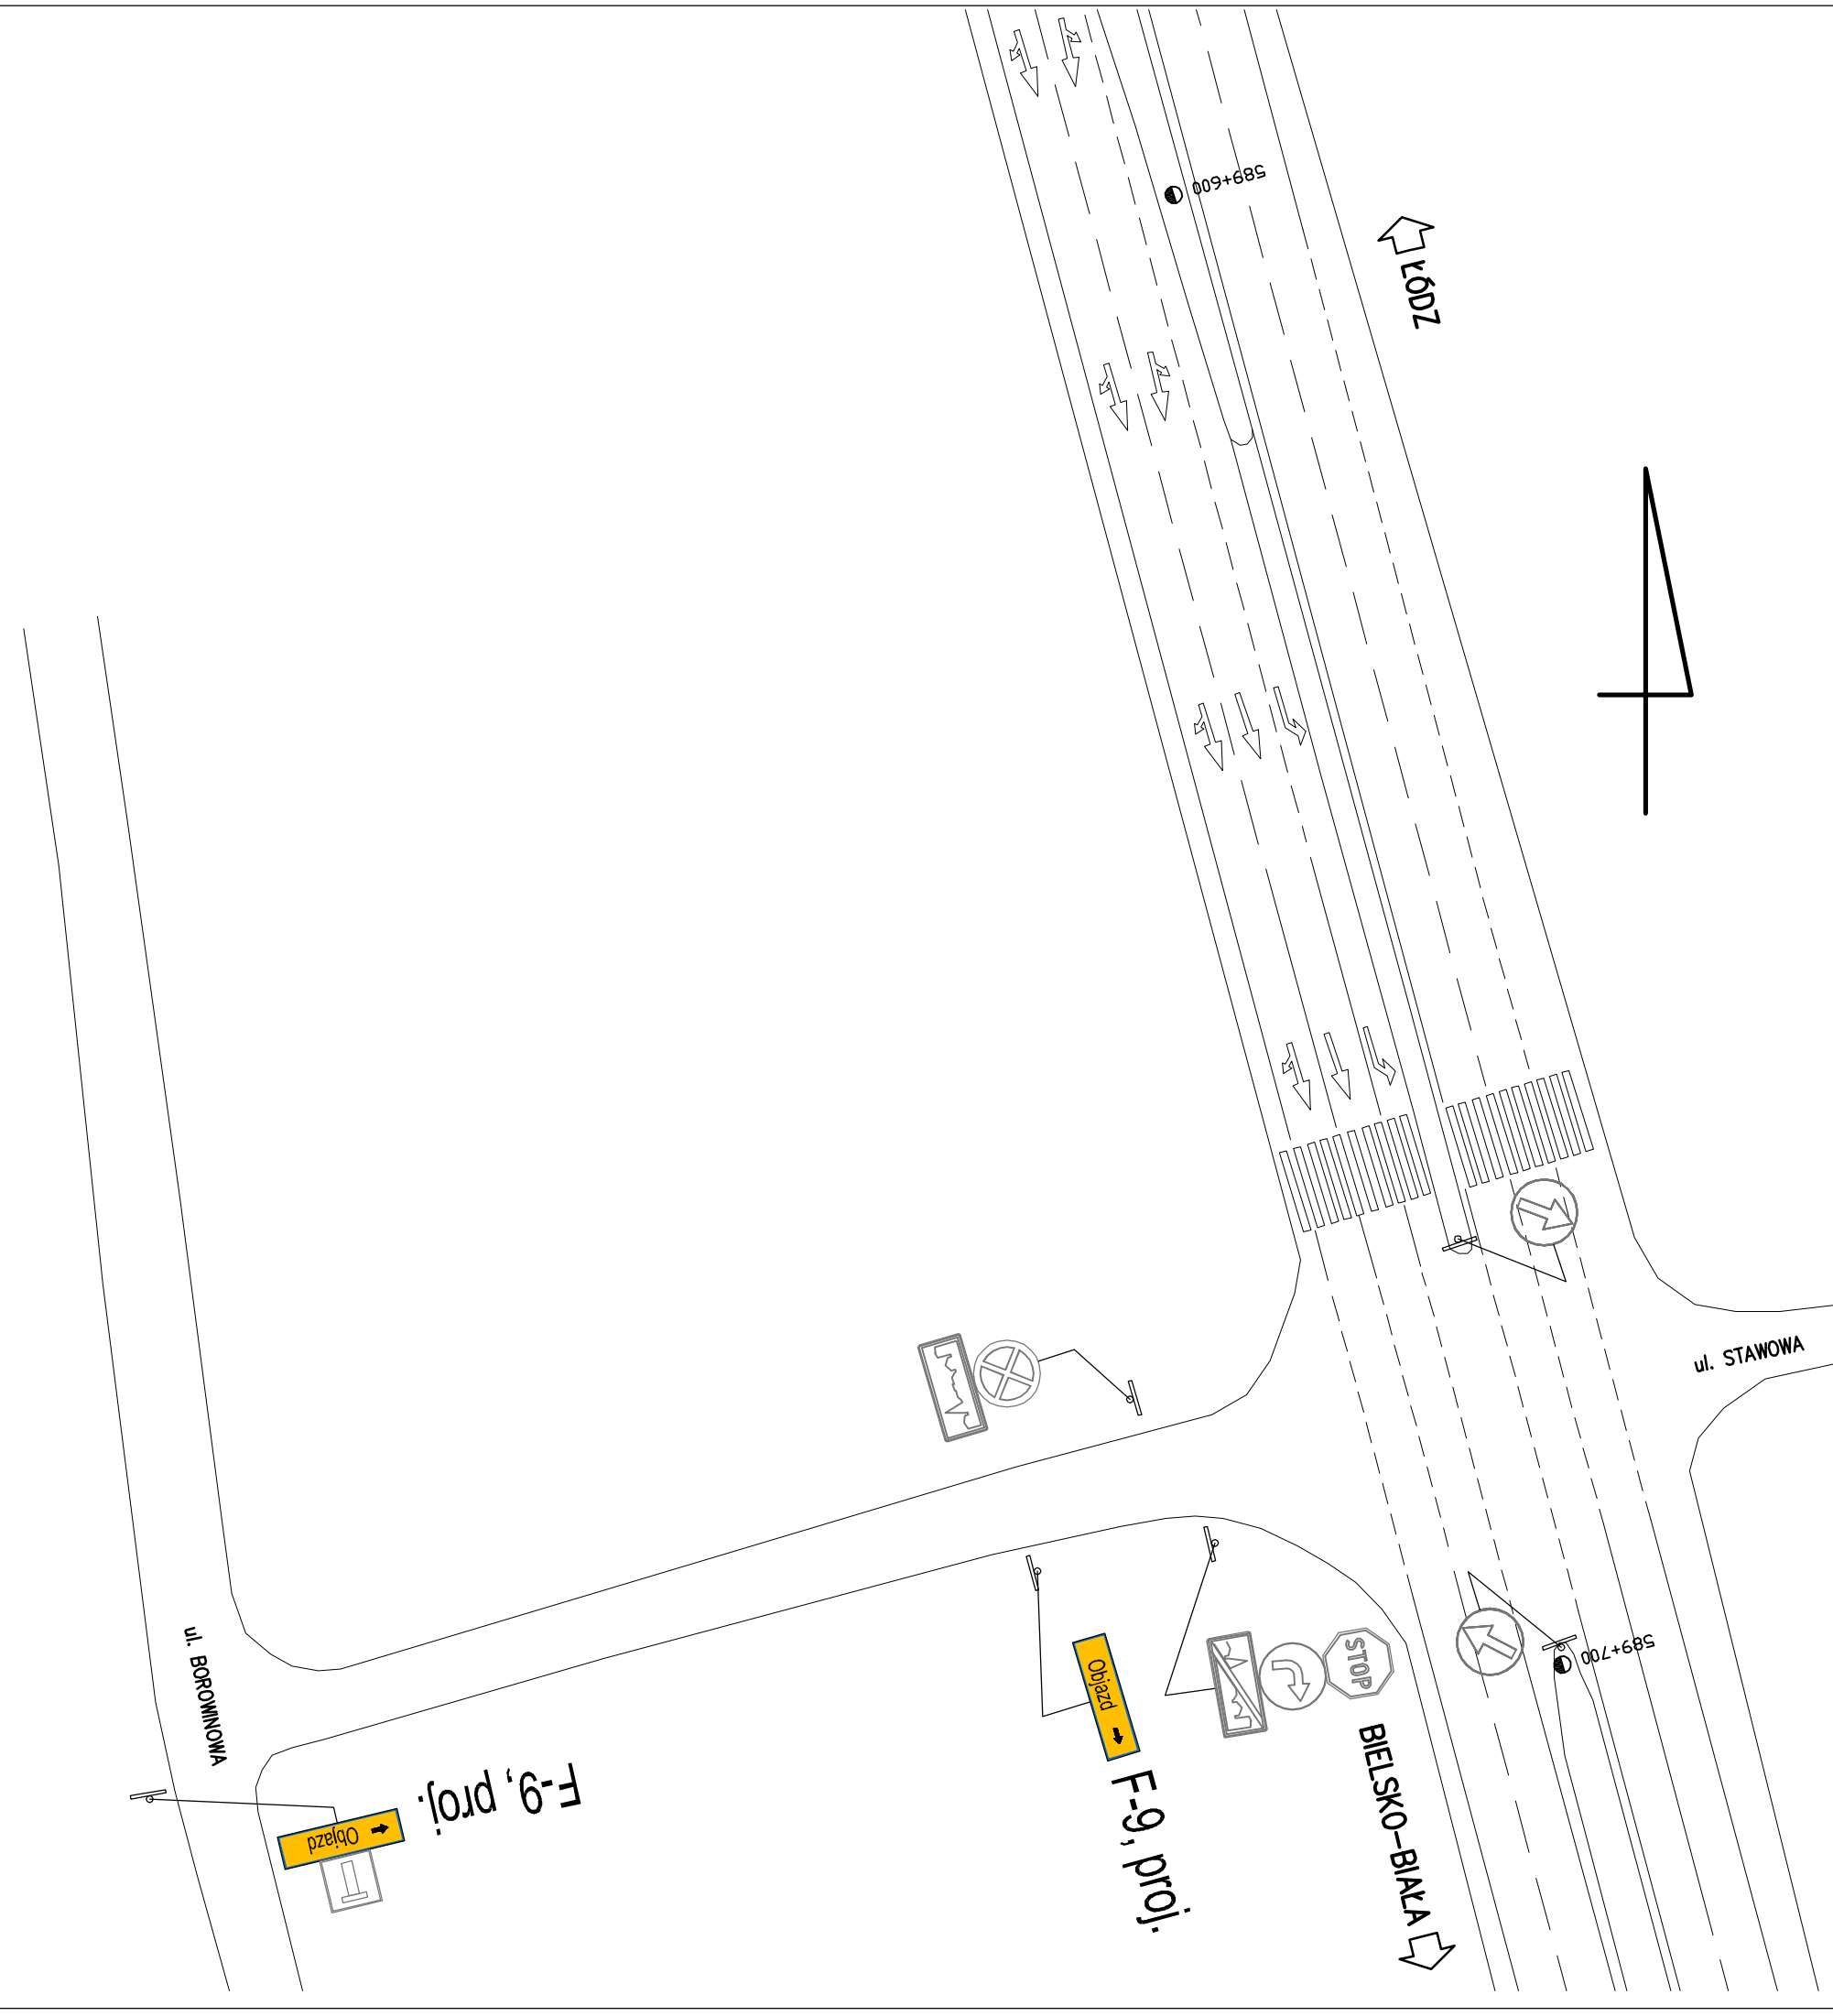-  – istniejący znak
-  – znak do likwidacji
-  – znak do zastąpienia/przekreślenia na czas trwania objazdu
-  B-33 proj. – projektowany znak
-  – pryzma piasku

INWESTOR: <b>POWIAT BIELSKI</b> ul. Piastowska 40, 43–300 Bielsko-Biała, <a href="http://www.powiat.bielsko.pl">www.powiat.bielsko.pl</a> tel.: 033 8136200, fax.: 033 8220672, e-mail: kancelaria@powiat.bielsko.pl						 <b>POWIAT BIELSKI</b>	
JEDNOSTKA PROJEKTOWA (KONSORCJUM FIRM), LIDER : <b>Biuro Projektowe TOKBUD</b> oś. A. Biernackiego 94, 44–370 Pszów, <a href="http://www.tokbud.com.pl">www.tokbud.com.pl</a> tel.: 0 698 248 000, fax.: 032 7206165, e-mail: biuro@tokbud.com.pl						 <b>TOKBUD</b>	
PARTNER: <b>DOM VALUATION</b> oś. XX-lecia 10/55, 34–100 Wadowice, <a href="http://www.domvaluation.pl">www.domvaluation.pl</a> tel.: 0 793 916 408, fax.: 033 4446717, e-mail: biuro@domvaluation.pl						 <b>DOM VALUATION</b>	
Branża:	MOSTY	Obiek (nazwa):					
Stadium:	PB	PRZEBUDOWA MOSTU NA RZECIE WŚLE W CIĄGU DROGI POWIATOWEJ 4116S UL. LEGIONÓW W CZECHOWICACH-DZIEDZICACH					
Wersja:	2						
Tytuł rysunku:	ul. Borowinowa				Rys.nr:	7	Skala: 1:500
Funkcja:	Tytuł, Imię, Nazwisko:		Data:	Specjalność:	Numer uprawnień:	Podpis:	
Projektował:	mgr inż. Krzysztof TOKAREK		12.2012	mosty	SLK/2562/PWOM/09		
Sprawdził:	mgr inż. Tomasz PACUT		12.2012	konstr-bud.	49/2002		
Opracował:							
Niniejsza dokumentacja stanowi własność B. P. TOKBUD i jest chroniona Ustawą o Prawie Autorskim z 1994r. (Dz. U. Nr 24,poz.83). Udostępnianie osobom trzecim lub kopiowanie metodami mechanicznymi i elektronicznymi wymaga pisemnej zgody B. P. TOKBUD.							



LEGENDA:


-  – istniejący znak
-  – znak do likwidacji
-  – znak do zastąpienia/przekreślenia na czas trwania objazdu
-  B-33 proj. – projektowany znak
-  – pryzma piasku

INWESTOR:

**POWIAT BIELSKI**

ul. Piastowska 40, 43–300 Bielsko-Biała, [www.powiat.bielsko.pl](http://www.powiat.bielsko.pl)

tel.: 033 8136200, fax.: 033 8220672, e-mail: [kancelaria@powiat.bielsko.pl](mailto:kancelaria@powiat.bielsko.pl)




**POWIAT BIELSKI**

JEDNOSTKA PROJEKTOWA (KONSORCJUM FIRM), LIDER :

**Biuo Projektowe TOKBUD**

oś. A. Biernackiego 94, 44–370 Pszów, [www.tokbud.com.pl](http://www.tokbud.com.pl)

tel.: 0 698 248 000, fax.: 032 7206165, e-mail: [biuro@tokbud.com.pl](mailto:biuro@tokbud.com.pl)

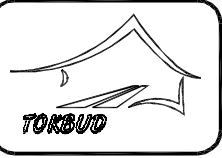


**TOKBUD**

PARTNER:

**DOM VALUATION**

oś. XX-lecia 10/55, 34–100 Wadowice, [www.domvaluation.pl](http://www.domvaluation.pl)

tel.: 0 793 916 408, fax.: 033 4446717, e-mail: [biuro@domvaluation.pl](mailto:biuro@domvaluation.pl)




**DOM VALUATION**

Branża:	MOSTY	Obiek (nazwa):					
Stadium:	PB	<b>PRZEBUDOWA MOSTU NA RZECIE WISŁE W CIĄGU DROGI POWIATOWEJ 4116S UL. LEGIONÓW W CZECHOWICACH-DZIEDZICACH</b>					
Wersja:	3						
Tytuł rysunku:	<b>ul. Borowinowa z DK–1</b>			Rys.nr:	<b>8</b>	Skala:	1:500
Funkcja:	Tytuł, Imię, Nazwisko:			Data:	Specjalność:	Numer uprawnień:	Podpis:
Projektował:	mgr inż. Krzysztof TOKAREK			04.2012	mosty	SLK/2562/PWOM/09	<i>Tok</i>
Sprawdził:	mgr inż. Tomasz PACUT			04.2012	konstr–bud.	49/2002	<i>Pacut</i>
Opracował:							

Niniejsza dokumentacja stanowi własność B. P. TOKBUD i jest chroniona Ustawą o Prawie Autorskim z 1994r. (Dz. U. Nr 24,poz.83).  
Udostępnianie osobom trzecim lub kopiowanie metodami mechanicznymi i elektronicznymi wymaga pisemnej zgody B. P. TOKBUD.



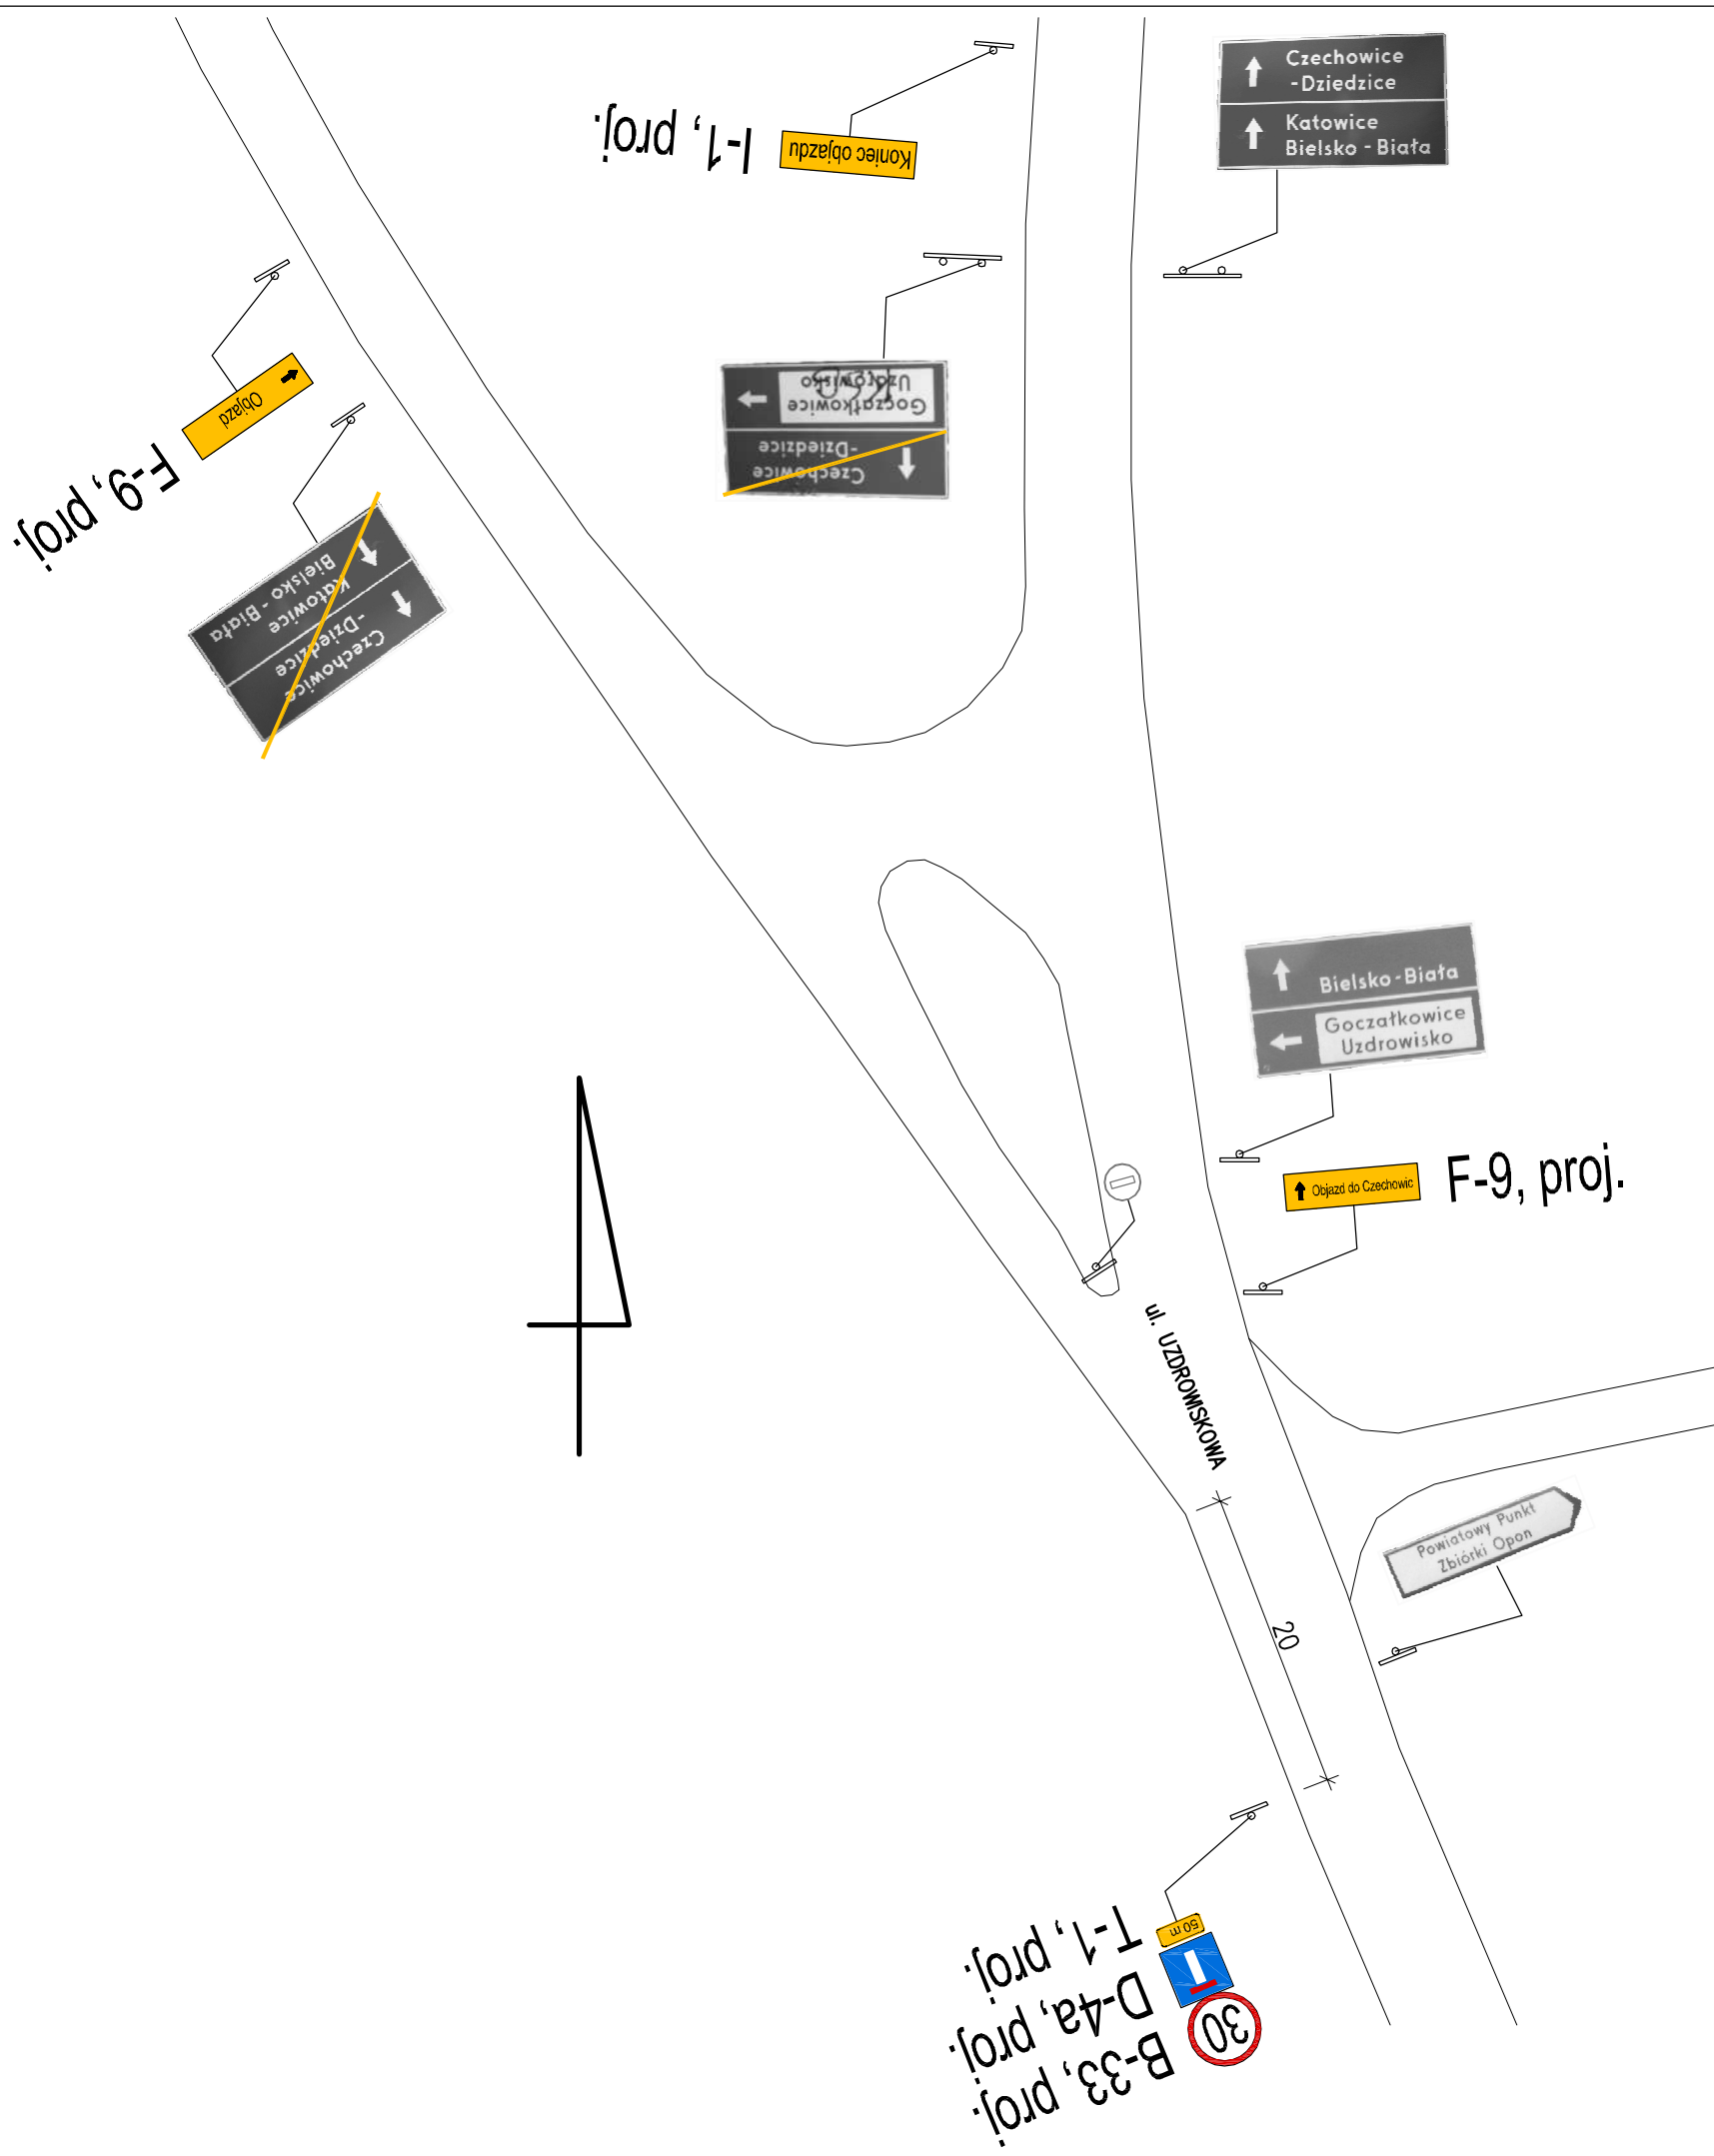

LEGENDA:

- istniejący znak
- znak do likwidacji
- znak do zasłonięcia/przekreślenia na czas trwania objazdu
- B-33 proj. – projektowany znak
- pryzma piasku

INWESTOR:  
**POWIAT BIELSKI**  
ul. Piastowska 40, 43–300 Bielsko–Biała, [www.powiat.bielsko.pl](http://www.powiat.bielsko.pl)  
tel.: 033 8136200, fax.: 033 8220672, e–mail: kancelaria@powiat.bielsko.pl

JEDNOSTKA PROJEKTOWA (KONSORCJUM FIRM), LIDER :  
**Biurowie Projektowe TOKBUD**  
oś. A. Biernackiego 94, 44–370 Pszów, [www.tokbud.com.pl](http://www.tokbud.com.pl)  
tel.: 0 698 248 000, fax.: 032 7206165, e–mail: biuro@tokbud.com.pl

PARTNER:  
**DOM VALUATION**  
oś. XX–lecia 10/55, 34–100 Wadowice, [www.domvaluation.pl](http://www.domvaluation.pl)  
tel.: 0 793 916 408, fax.: 033 4446717, e–mail: biuro@domvaluation.pl

Branża:	MOSTY	Obiekt (nazwa): <b>PRZEBUDOWA MOSTU NA RZECIE WISŁE W CIĄGU DROGI POWIATOWEJ 4116S UL. LEGIONÓW W CZECHOWICACH–DZIEDZICACH</b>				
Stadium:	PB					
Wersja:	2					
Tytuł rysunku:	<b>ul. Uzdrowska</b>			Rys.nr:	<b>10</b>	Skala: 1:500
Funkcja:	Tytuł, Imię, Nazwisko:			Data	Specjalność:	Numer uprawnień:
Projektował:	mgr inż. Krzysztof TOKAREK			02.2012	mosty	SLK/2562/PWOM/09
Sprawdził:	mgr inż. Tomasz PACUT			02.2012	konstr–bud.	49/2002
Opracował:						

Niniejsza dokumentacja stanowi własność B. P. TOKBUD i jest chroniona Ustawą o Prawie Autorskim z 1994r. (Dz. U. Nr 24,poz.83).  
Udostępnianie osobom trzecim lub kopiowanie metodami mechanicznymi i elektronicznymi wymaga pisemnej zgody B. P. TOKBUD.