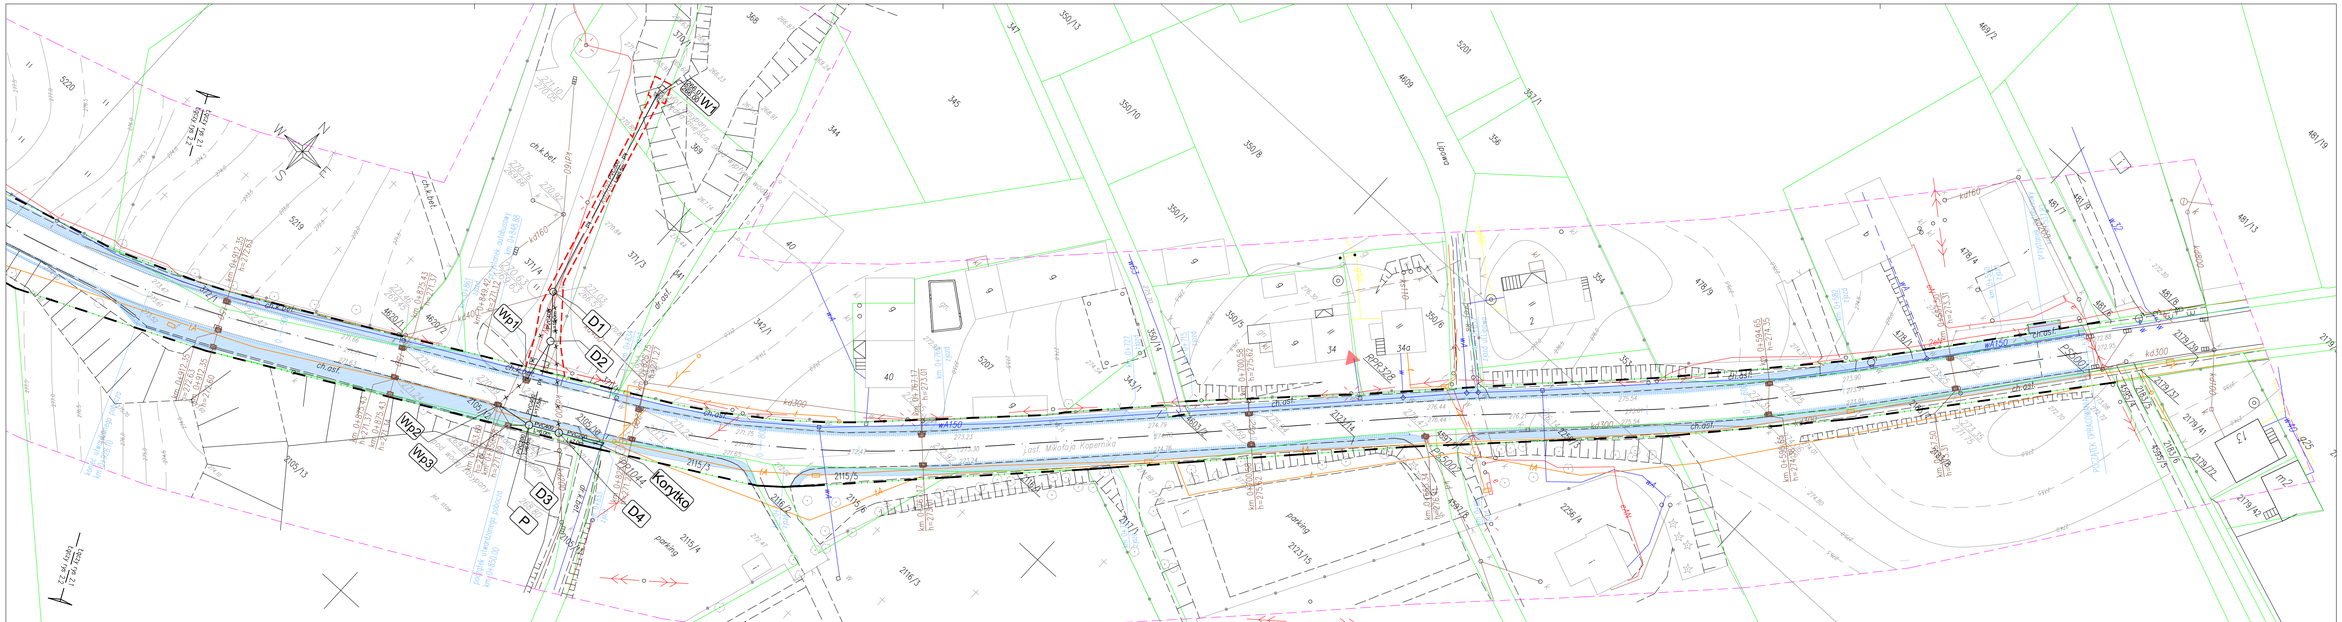
Wp1
Wp2
Wp3
D1
D2
D3
D4
P
W1
Konyłka
ul. Mistrzów Kopernika
parking
ch.k.bet.
ch.asf.
ch.gaz.
kd160
kd300
ø450
ø150
ES200/12
ES200/15
Lipowa
LEGENDA:
projektowana oś trasy
obrzeże chodnikowe
jezdnia
ścieki przykrawężnikowe
linia kablowa
proj. kanalizacja deszczowa
proj. kabel oświetleniowy
lokalizacje
nawierzchnia kostka betonowa – chodnik
nawierzchnia kostka betonowa – zjazdy
nawierzchnia kostka betonowa – bezpiecznik
nawierzchnia kostka betonowa – utwardzone pobocze
nawierzchnia beton cementowy – ścieki dutubowe
nawierzchnia istniejącego zjazdu
lid. poz drogowy
zasięgi terenów przyległych
zjazdy
wpust uliczny
Rev. Data Opis zmiany Zatw.
PROJEKT CHRONIONY JEST PRAWEM AUTORSKIM.
RYSUNEK ANI ŻADEN JEGO FRAGMENT NIE MOGĄ BYĆ
REPRODUKOWANE, POWIELANE LUB WYKORZYSTYWANE
DO INNYCH CELÓW BEZ PISEMNEJ ZGODY JEDNOSTKI PROJEKTUJĄCEJ.
Jednostka projektująca
kpH
Krzysztof Piech - KPH
ul. Michałkowicka 17/10
41-100 Siemianowice Śl.
T.+48 602 336 578
E.kph@poczta.onet.pl
Inwestor:
Zarząd Dróg Powiatowych
ul. T. Regera 81
43-300 BIELSKO-BIAŁA
Zadanie: Odbudowa drogi powiatowej 4452D ul. Kopernika w Czechowicach - Dziedzicach na odcinku o długości 600mb
Stadium: PW
Temat: Plan sytuacyjny Cz. I
Funkcja / Imię, Nazwisko / Numer uprawnień / Branża / Podpis
Sprawdził: Michał PIŃKOS SLK/7031/PWOS/06 Sanitarna
Projektant: Jan PIŃKOS SLK/2026/PWOS/07 Sanitarna
Skala: 1:500 Data: 08.2022
Nr rys. 2.1 Rev. –