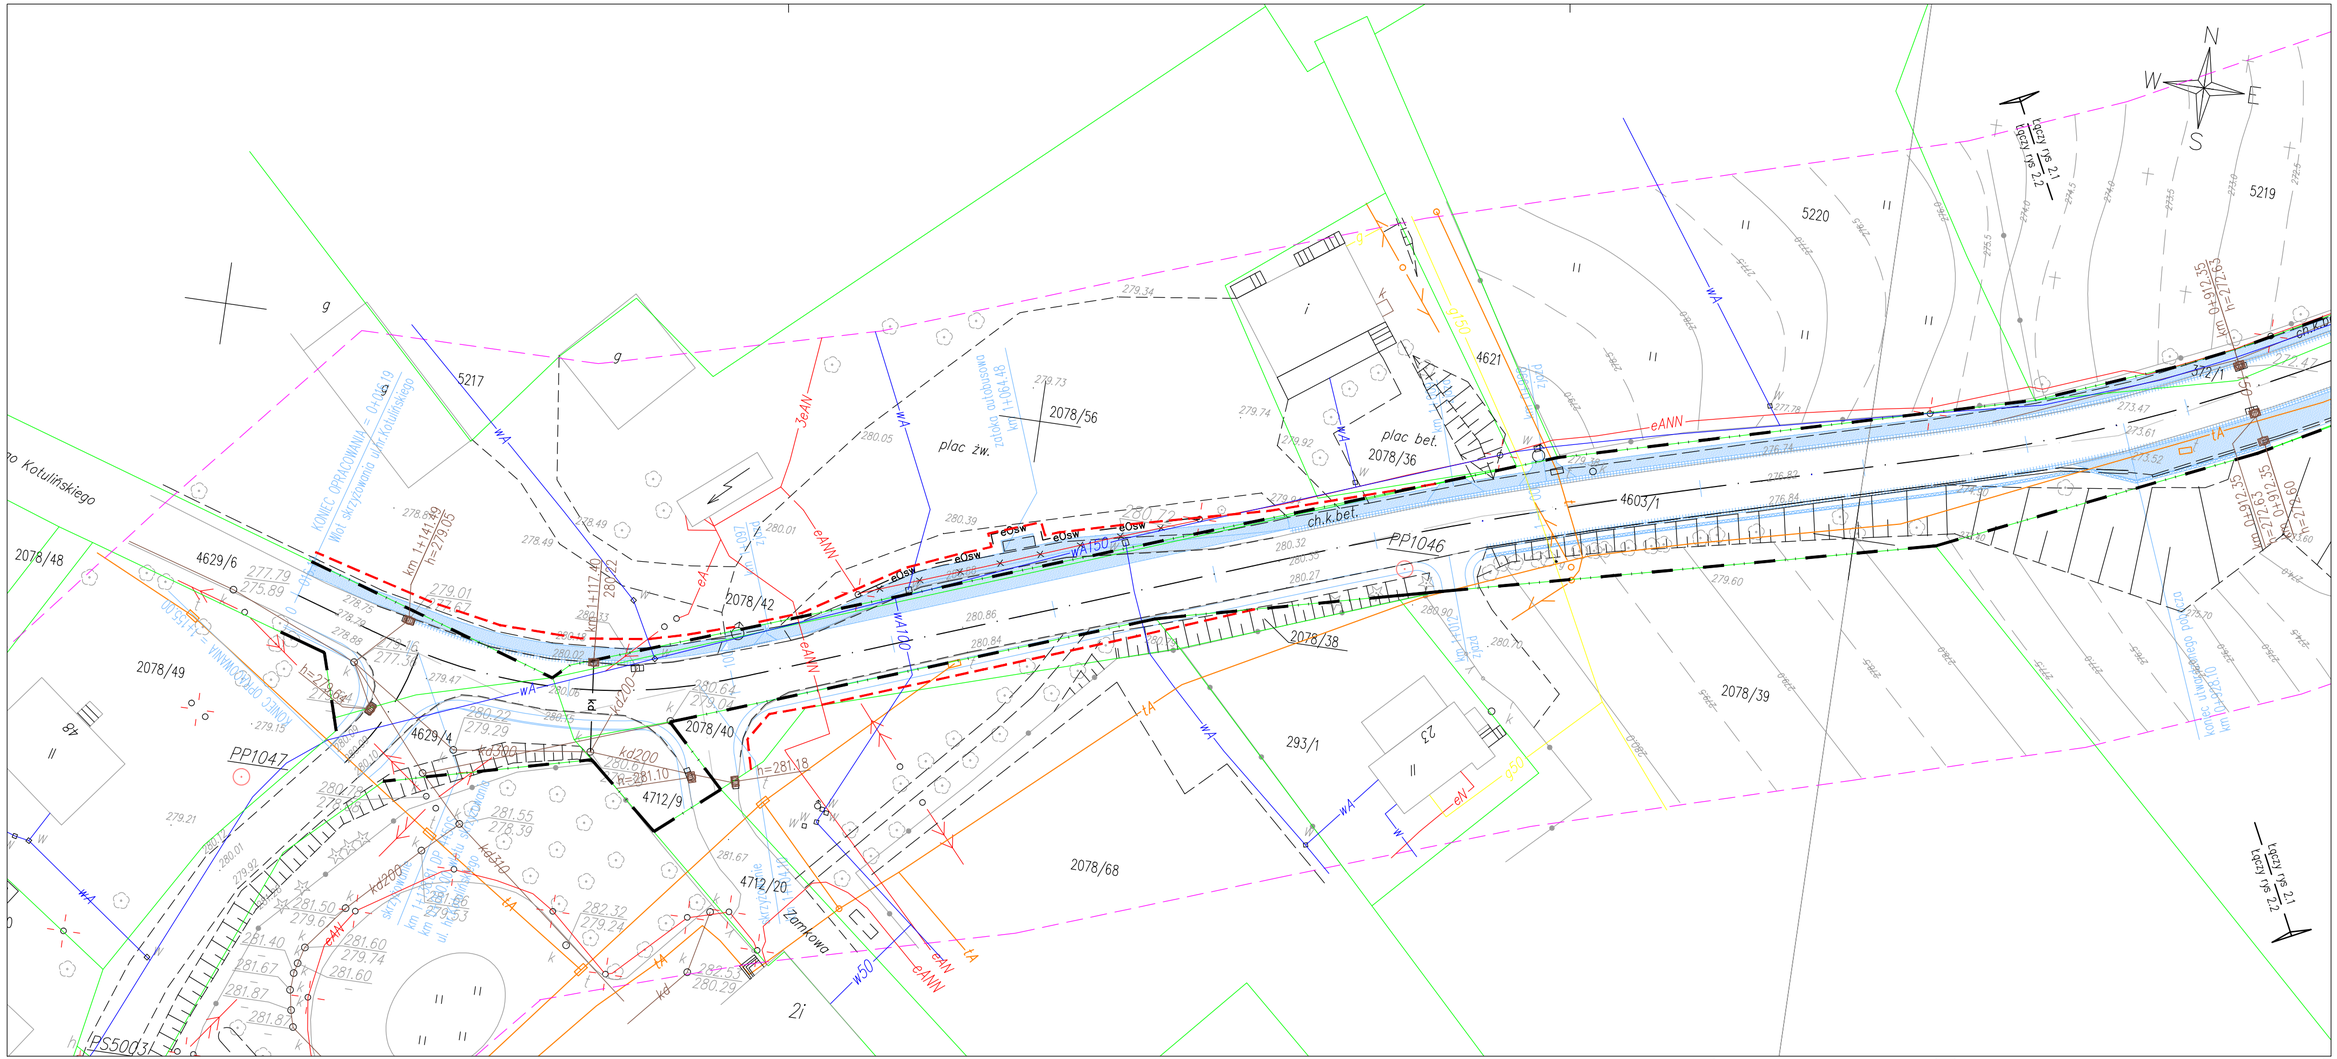

LEGENDA:

projektowana oś
krawężnik
obrzeże chodnikowe
pobocze
ściek przykrawężnikowy
mulda
proj. kanalizacja deszczowa
proj. kabel oświetleniowy
likwidacje

nawierzchnia kostka betonowa – chodnik
nawierzchnia kostka betonowa – zjazdy
nawierzchnia kostka betonowa – bezpiecznik
nawierzchnia kostka betonowa – utwardzone pobocze
nawierzchnia beton cementowy – zatoka autobusowa
nawierzchnia istniejącego zjazdu

ist. pas drogowy
zajęcie terenów przyległych
zjazdy
wpust uliczny

PROJEKT CHRONIONY JEST PRAWEM AUTORSKIM.
RYSUNEK ANI ŻADEN JEGO FRAGMENT NIE MOGĄ BYĆ
REPRODUKOWANE, POWIELANE LUB WYKORZYSTYWANE
DO INNYCH CELÓW BEZ PISEMNEJ ZGODY JEDNOSTKI PROJEKTUJĄCEJ.