


# PRZEKRÓJ TYPOWY - STUDNIE

wymiary w [cm], skala 1:25

STUDNIA BETONOWA S2 Ø800  
Z OSADNIKIEM

STUDNIA BETONOWA S1 Ø1200  
Z OSADNIKIEM

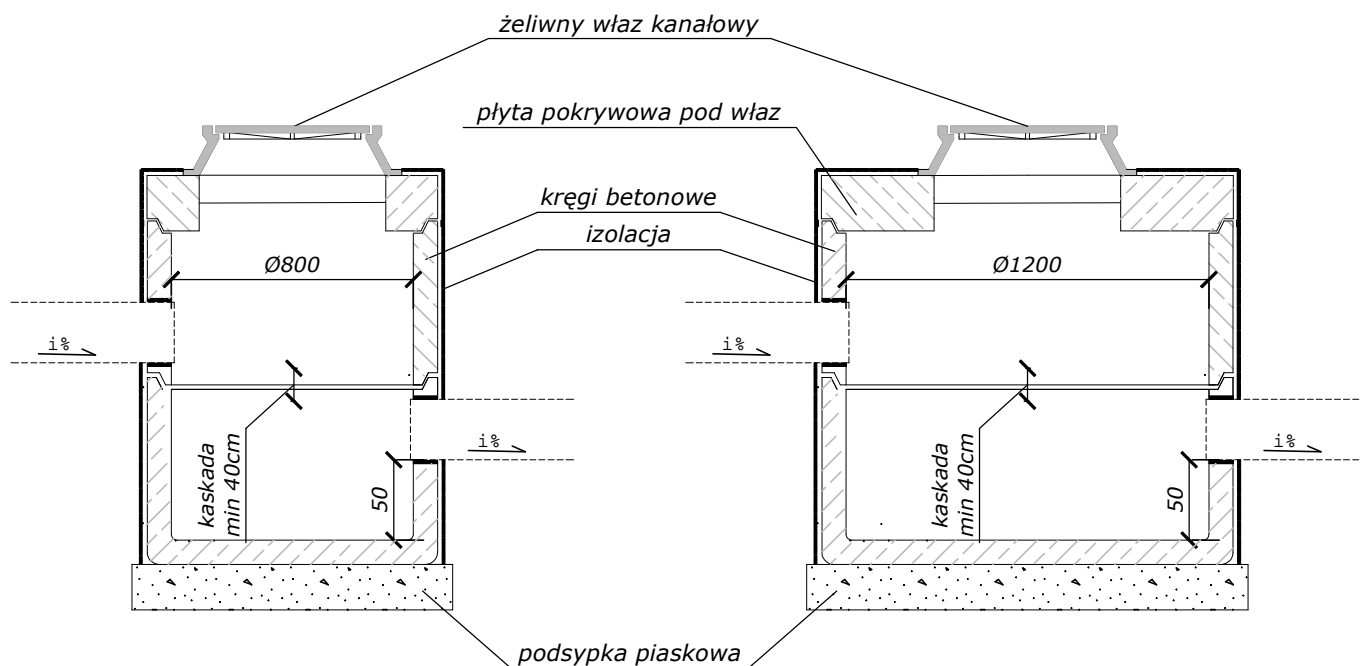

## PRACOWNIA INŻYNIERSKA S1 MARCIN HAJOST

43-382 Bielsko - Biała, ul. ks. Józefa Londzina 115/19

NIP 549-164-37-72 | pracownias1@onet.pl | tel. 500 107 085 | tel/fax: (33) 818 37 61

temat projektu:	<b>Remont i przebudowa drogi w ramach zadania inwestycyjnego "Odbudowa drogi powiatowej 4468S Bestwina - Janowice, ul. Szkolna w km 0+260 do km 1+898"</b>		
inwestor:	Zarząd Dróg Powiatowych w Bielsku - Białej ul. Regeera 81, 43-382 Bielsko - Biała		
adres inwestycji:	<b>ul. Szkolna, Bestwina</b> Jednostka ewidencyjna: Bestwina Obręb: Bestwina 0001, Janowice 0004		
tytuł rysunku:	Przekrój typowy - studnie		
stadium:	Projekt wykonawczy		
branża:	Drogowa		
projektował:	inż. Marcin Hajost nr upr. SLK/2005/PWOD/07		
opracował:	mgr inż. Katarzyna Bliźnik		
data:	2.2013	skala:	1:25
		nr rys.	<b>2.14</b>