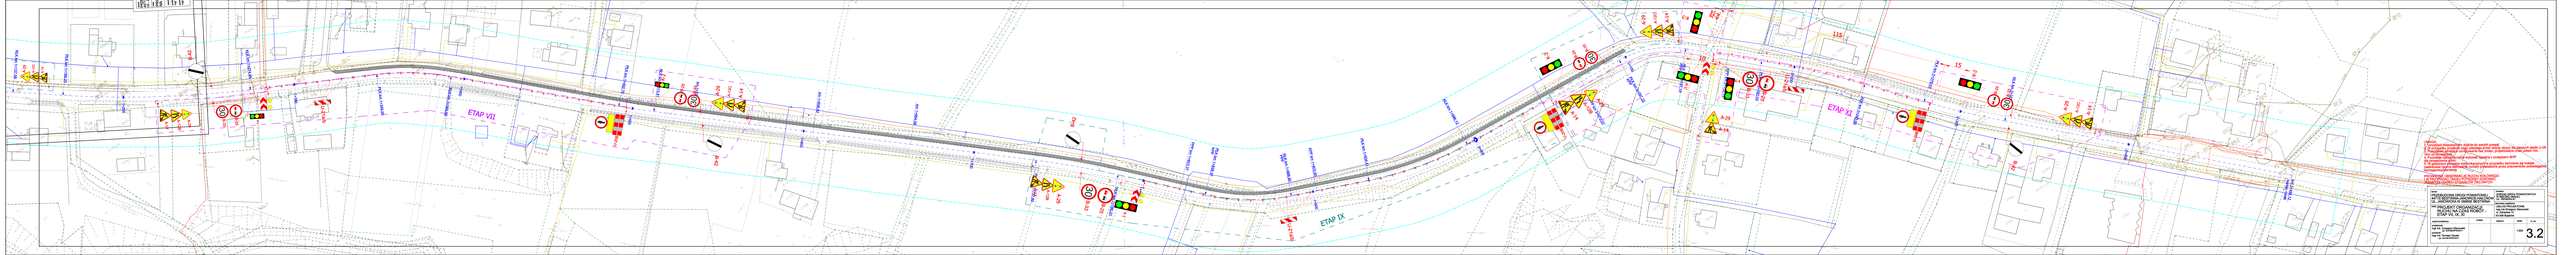

A-29
A-12C
A-14
KLK km 1+137,59
PLK km 1+166,25
B-42
KLK km 1+274,95
A-14
A-12B
A-29
30
B-33
B-25
K-1
+300
U-21a/b
PLK km 1+349,55
KLK km 1+383,58
1+400
ETAP VII
B-20
1+500
PLK km 1+492,70
K-2
B-25
B-33
A-29
A-12C
A-14
km 1+606,92
km 1+664,06
1+600
B-42
1+700
A-14
A-12B
A-29
B-33
B-25
K-1
PPP km 1+823,37
PLK km 1+838,37
KPP
KLK km 1+888,80
PPP
KPP km 1+903,80
PLK km 1+934,41
1+900
U-21a/b
ETAP IX
KLK km 1+996,12
2+000
K-2
B-25
B-33
A-14
A-12B
A-29
PP km 2+072,22
PLK km 2+097,22
KPP
B-20
A-29
A-12C
A-14
K-3
10
KLK
PPP
K-1
KPP
K-4
B-33
B-25
PLK km 2+182,03
U-21a/b
2+200
115
A-29
A-14
ETAP XI
KLK km 2+248,55
B-20
2+300
PLK km 2+279,53
15
K-2
B-25
B-33
KLK km 2+32
A-29
A-12C
A-14
B-42
2+400
km 2+498,12
koniec robót

UWAGA:
1. Umożliwić mieszkańcom dojście do swoich posesji
2. W przypadku przejścia ciągu pieszego przez wykop ułożyć dla pieszych kładki U-28
3. Pozostawić istniejące oznakowanie bez zmian, projektowane znaki ustwić min. 10m od istniejących.
4. Pozostałe zabezpieczenia wykonać zgodnie z przepisami BHP dla prowadzenia robót
5. W godzinach szczytów komunikacyjnych w przypadku tworzenia się kolejek zastosować ręczne sterowanie ruchem prowadzone przez pracowników posiadających wymaganeuprawnienia

PROWADZIĆ OBSERWACJĘ RUCHU KOŁOWEGO
I W PRZYPADKU TAKIEJ POTRZEBY DOKONAĆ
ZMIANY DŁUGOŚCI SYGANŁÓW ZIELONYCH

temat:	inwestor:
PRZEBUDOWA DROGI POWIATOWEJ 4471S BESTWINA-JANOWICE-HAŁCNÓW UL. JANOWICKA W GMINIE BESTWINA	ZARZĄD DRÓG POWIATOWYCH W BIELSKU BIAŁEJ UL. REGERA 81
treść: PROJEKT ORGANIZACJI RUCHU NA CZAS ROBÓT - ETAP VII, IX, XI	jednostka projektowa: USŁUGI PROJEKTOWE mgr inż.Grzegorz Glanowski ul. Zdrojowa 12 43-356 Bujaków

zespół projektowy:	podpis:	stadium:	skala:	nr rys.
projektował: mgr inż. Grzegorz Glanowski upr. SLK/3645/PWOD/11 sprawdził: mgr inż. Tomasz Gacek upr. SLK/3672/PWOD/11			1:500	3.2