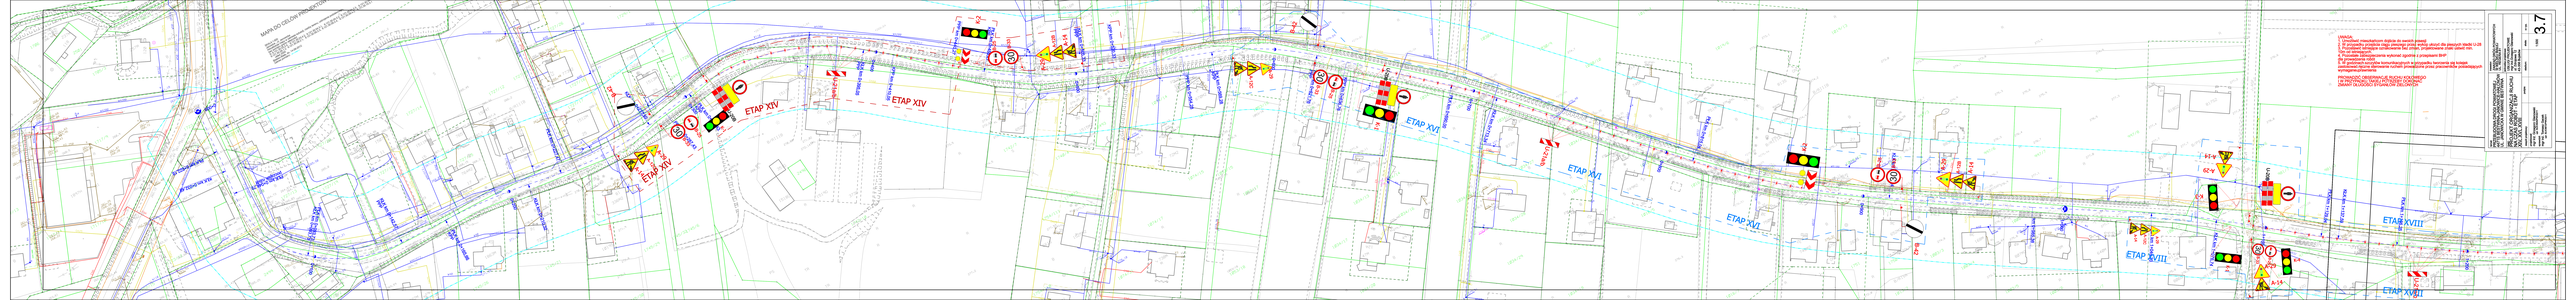

MAPA DO CELÓW PROJEKTOWYCH
ETAP XIV
ETAP XIV
ETAP XIV
ETAP XVI
ETAP XVI
ETAP XVI
ETAP XVIII
ETAP XVIII
ETAP XVIII
30
30
30

UWAGA:
1. Umożliwić mieszkańcom dojście do swoich posesji
2. W przypadku przejścia ciągu pieszego przez wykop ułozyć dla pieszych kładki U-28
3. Pozostawić istniejące oznakowanie bez zmian, projektowane znaki ustwić min. 10m od istniejących.
4. Pozostałe zabezpieczenia wykonać zgodnie z przepisami BHP dla prowadzenia robót
5. W godzinach szczytów komunikacyjnych w przypadku tworzenia się kolejek zastosować ręczne sterowanie ruchem prowadzone przez pracowników posiadających wymaganeuprawnienia

PROWADZIĆ OBSERWACJĘ RUCHU KOŁOWEGO
I W PRZYPADKU TAKIEJ POTRZEBY DOKONAĆ
ZMIANY DŁUGOŚCI SYGANŁÓW ZIELONYCH

inwestor:
ZARZĄD DRÓG POWIATOWYCH
W BIELSKU BIAŁEJ
UL. REGERA 81

jednostka projektowa:
USŁUGI PROJEKTOWE
mgr inż.Grzegorz Glanowski
ul. Zdrojowa 12
43-356 Bujaków

temat:
PRZEBUDOWA DROGI POWIATOWEJ
4471S BESTWINA-JANOWICE-HAŁCNÓW
UL. JANOWICKA W GMINIE BESTWINA

treść:
PROJEKT ORGANIZACJI RUCHU
NA CZAS ROBÓT - ETAP
XIV, XVI, XVIII

stadium:	
skala:	1:500
nr rys.	3.7
podpis:	

zespół projektowy:
projektował: mgr inż. Grzegorz Glanowski
upr. SLK/3645/PWOD/11
sprawdził: mgr inż. Tomasz Gacek
upr. SLK/3672/PWOD/11