


PRZEKRÓJ TYPOWY M-M

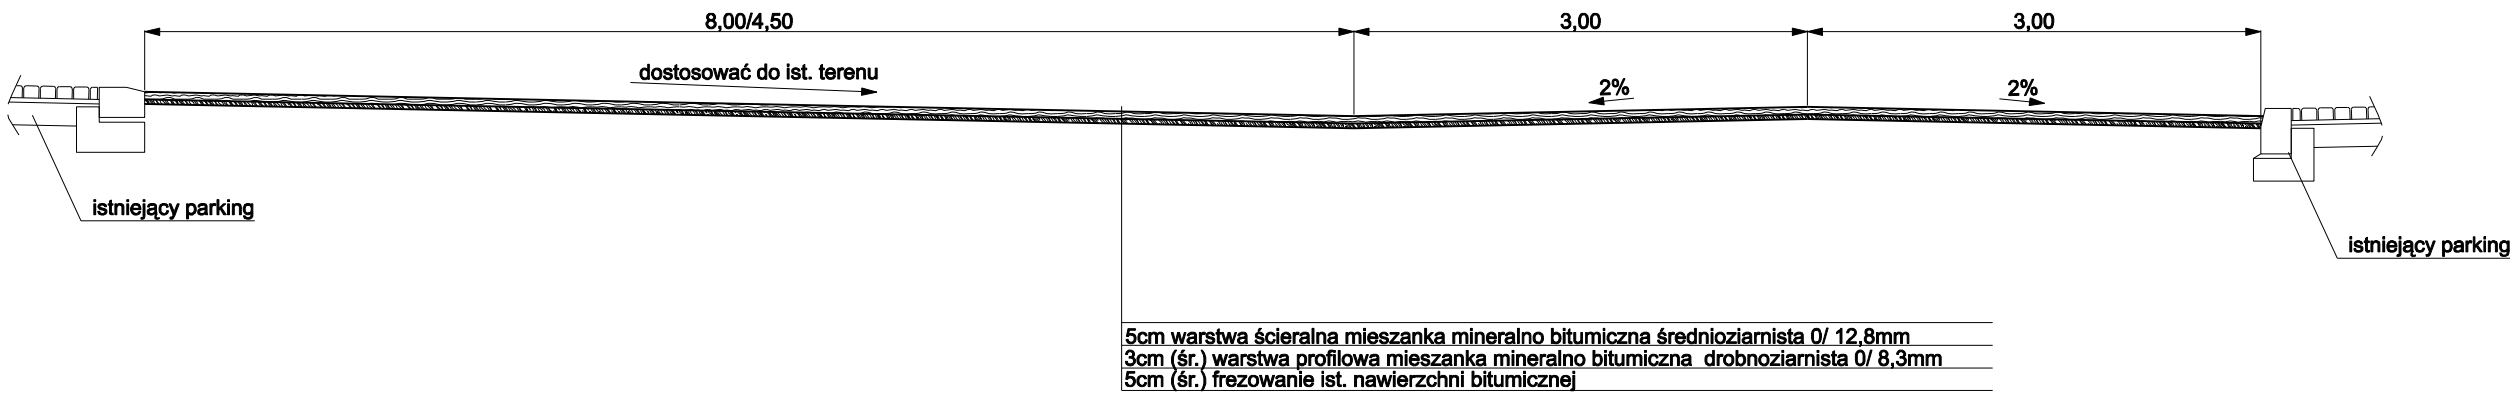

temat: PRZEBUDOWA DROGI POWIATOWEJ 4471S BESTWINA-JANOWICE-HAŁCZÓW UL. JANOWICKA W GMINIE BESTWINA		inwestor: ZARZĄD DRÓG POWIATOWYCH W BIELSKU BIAŁEJ UL. REGERA 81		
treść: PRZEKRÓJ TYPOWY M-M		jednostka projektowa: USŁUGI PROJEKTOWE mgr inż. Grzegorz Głanowski ul. Zdrojowa 12 43-356 Bujaków		
zespół projektowy:	podpis:	stadium:	skala:	nr rys.
projektował: mgr inż. Grzegorz Głanowski upr. SLK/3645/PWOD/11 sprawdził: mgr inż. Tomasz Gacek upr. SLK/3672/PWOD/11		projekt wykonawczy	1:50	2.15