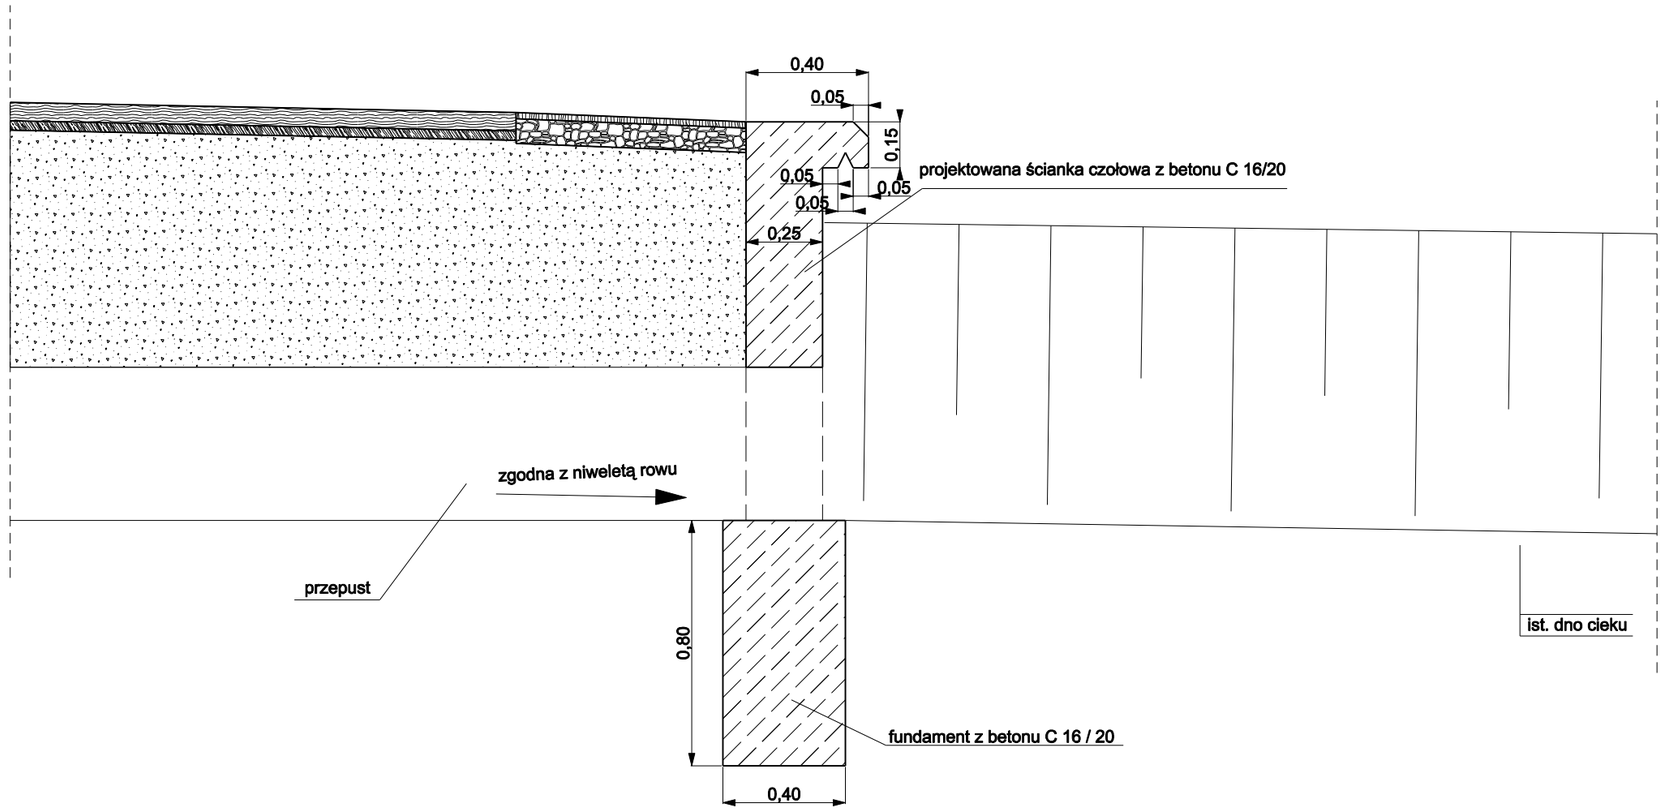

temat:
PRZEBUDOWA DROGI POWIATOWEJ 4471S BESTWINA-JANOWICE-HAŁCNÓW UL. JANOWICKA W GMINIE BESTWINA

inwestor:
ZARZĄD DRÓG POWIATOWYCH
W BIELSKU BIAŁEJ
UL. REGERA 81

treść:
SZCZEGÓŁ
ścianka czołowa

jednostka projektowa:
USŁUGI PROJEKTOWE
mgr inż.Grzegorz Glanowski
ul. Zdrojowa 12
43-356 Bujaków

zespół projektowy:	podpis:	stadium:	skala:	nr rys.
projektował: mgr inż. Grzegorz Glanowski upr. SLK/3645/PWOD/11 sprawdził: mgr inż. Tomasz Gacek upr. SLK/3672/PWOD/11		projekt wykonawczy	1:20	3.1