


PRZEKRÓJ I - I'

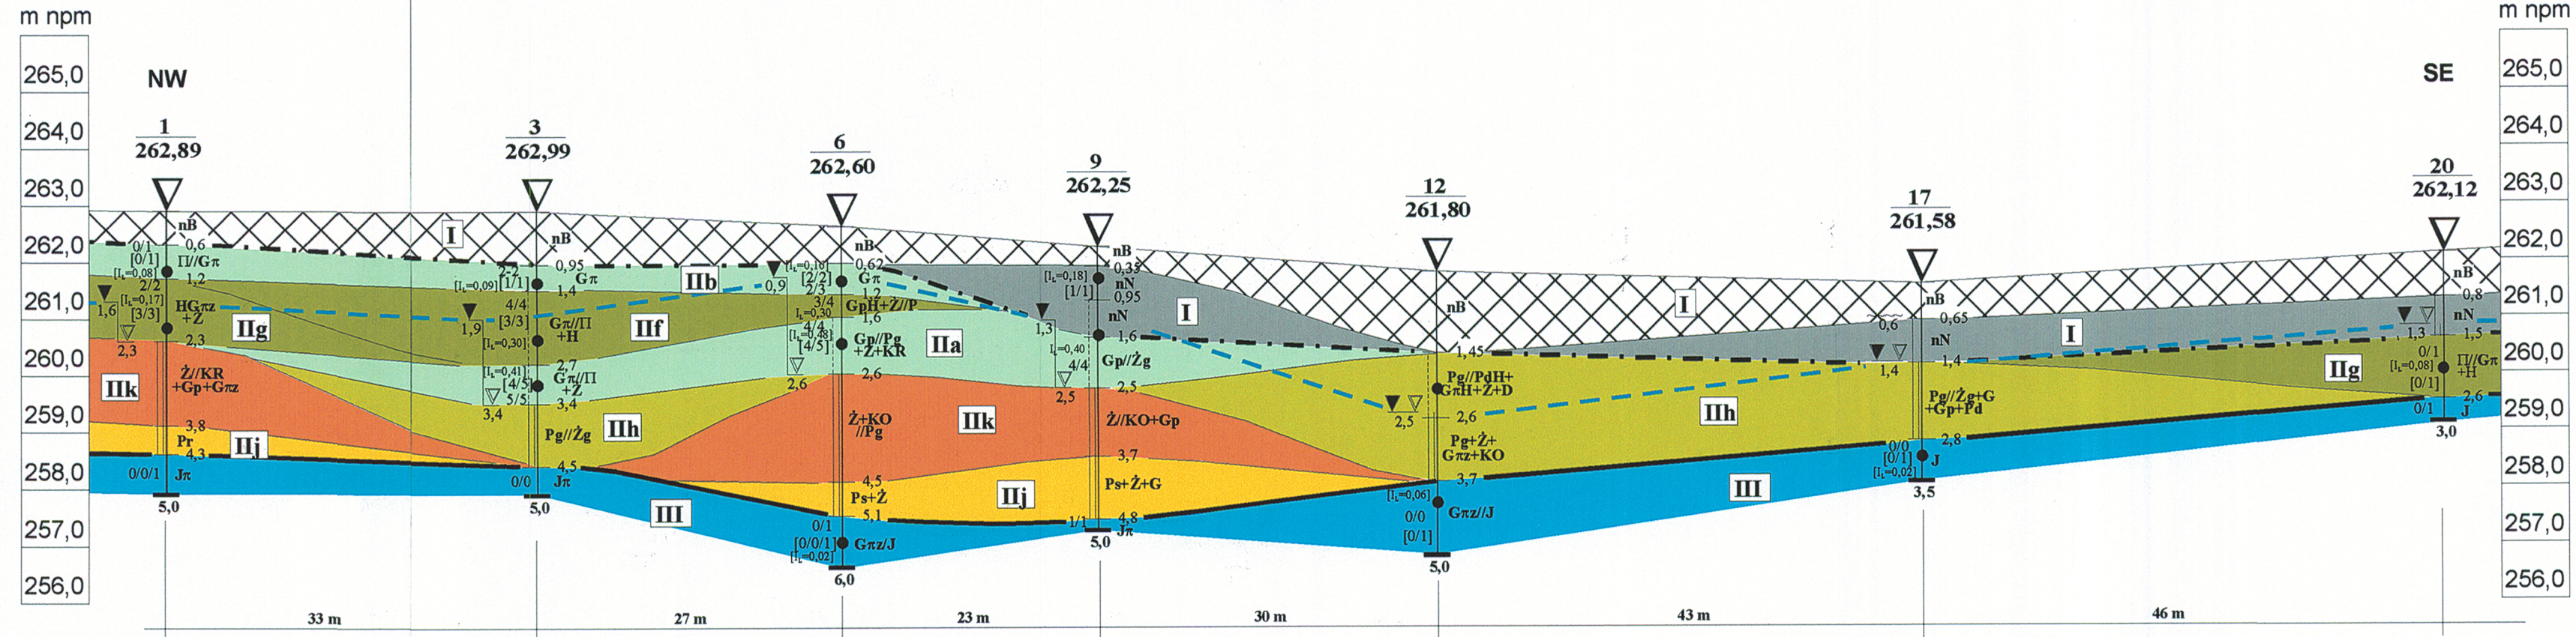

Wartości charakterystyczne i obliczeniowe parametrów fizyko-mechanicznych

Nr w-woy	I _p	I _z	W _n	ρ	c _s	φ _s	M ₀	M	E ₀
I	ln-zg		mw,w						
IIa	0,32 ⁰⁰		26,9 ⁰⁰ 29,6 ⁰⁰	1,95 ⁰⁰ 1,76 ⁰⁰	12,5 ⁰⁰ 11,3 ⁰⁰	13°10' ⁰⁰ 11°45' ⁰⁰	22,5 ⁰⁰	37,0 ⁰⁰	16,0 ⁰⁰
IIb	0,11 ⁰⁰		23,4 ⁰⁰ 25,7 ⁰⁰	2,00 ⁰⁰ 1,80 ⁰⁰	21,5 ⁰⁰ 19,4 ⁰⁰	16°30' ⁰⁰ 14°50' ⁰⁰	37,0 ⁰⁰	59,0 ⁰⁰	25,5 ⁰⁰
IIc	0,11 ⁰⁰		33,9 ⁰⁰ 37,3 ⁰⁰	1,90 ⁰⁰ 1,71 ⁰⁰	53,0 ⁰⁰ 47,7 ⁰⁰	11°40' ⁰⁰ 10°30' ⁰⁰	31,0 ⁰⁰	38,5 ⁰⁰	17,0 ⁰⁰
IId	0,3 ⁰⁰		19,0 ⁰⁰ 20,9 ⁰⁰	1,70 ⁰⁰ 1,53 ⁰⁰		29°30' ⁰⁰ 26°50' ⁰⁰	45,0 ⁰⁰	58,0 ⁰⁰	26,0 ⁰⁰
IIe	0,30 ⁰⁰		15,0 ⁰⁰ 16,5 ⁰⁰	2,10 ⁰⁰ 1,89 ⁰⁰	10,5 ⁰⁰ 9,5 ⁰⁰	16°30' ⁰⁰ 14°50' ⁰⁰	27,5 ⁰⁰	45,5 ⁰⁰	20,5 ⁰⁰
IIg	0,13 ⁰⁰		23,0 ⁰⁰ 25,3 ⁰⁰	1,80 ⁰⁰ 1,62 ⁰⁰	11,5 ⁰⁰ 10,4 ⁰⁰	12°00' ⁰⁰ 10°50' ⁰⁰	20,5 ⁰⁰	34,0 ⁰⁰	15,5 ⁰⁰
IIh	0,50 ⁰⁰		24,3 ⁰⁰ 26,7 ⁰⁰	1,89 ⁰⁰ 1,70 ⁰⁰	18,0 ⁰⁰ 16,2 ⁰⁰	14°40' ⁰⁰ 13°10' ⁰⁰	31,5 ⁰⁰	49,5 ⁰⁰	21,5 ⁰⁰
IIj	0,4 ⁰⁰		2,00 ⁰⁰ 1,80 ⁰⁰	2,05 ⁰⁰ 1,85 ⁰⁰	7,5 ⁰⁰ 6,8 ⁰⁰	10°00' ⁰⁰ 9°00' ⁰⁰	15,0 ⁰⁰	24,5 ⁰⁰	11,5 ⁰⁰
IIk	0,3 ⁰⁰		2,00 ⁰⁰ 1,80 ⁰⁰	2,00 ⁰⁰ 1,80 ⁰⁰		32°20' ⁰⁰ 29°00' ⁰⁰	82,0 ⁰⁰	90,0 ⁰⁰	70,0 ⁰⁰
III	0,05 ⁰⁰		23,5 ⁰⁰ 25,9 ⁰⁰	2,10 ⁰⁰ 1,89 ⁰⁰	57,0 ⁰⁰ 51,3 ⁰⁰	12°30' ⁰⁰ 11°20' ⁰⁰	36,0 ⁰⁰	45,0 ⁰⁰	20,0 ⁰⁰

Zał. nr 5-1	GEOSOND - Ustroń, ul. Katowicka 11		
Nazwa tematu:	Stara Wieś - likwidacja osuwiska na drodze powiatowej nr S 4488, w km 2+370		
Rodzaj opracowania:	Dokumentacja geologiczno-inżynierska		
Inwestor:	Zarząd Dróg Powiatowych w Bielsku-Białej ul. Regeera 81 43-382 Bielsko-Biała		
Opracował mgr inż. L. Sordyl	Data 01.2006 r.	Skala 1: 100/500	Podpis