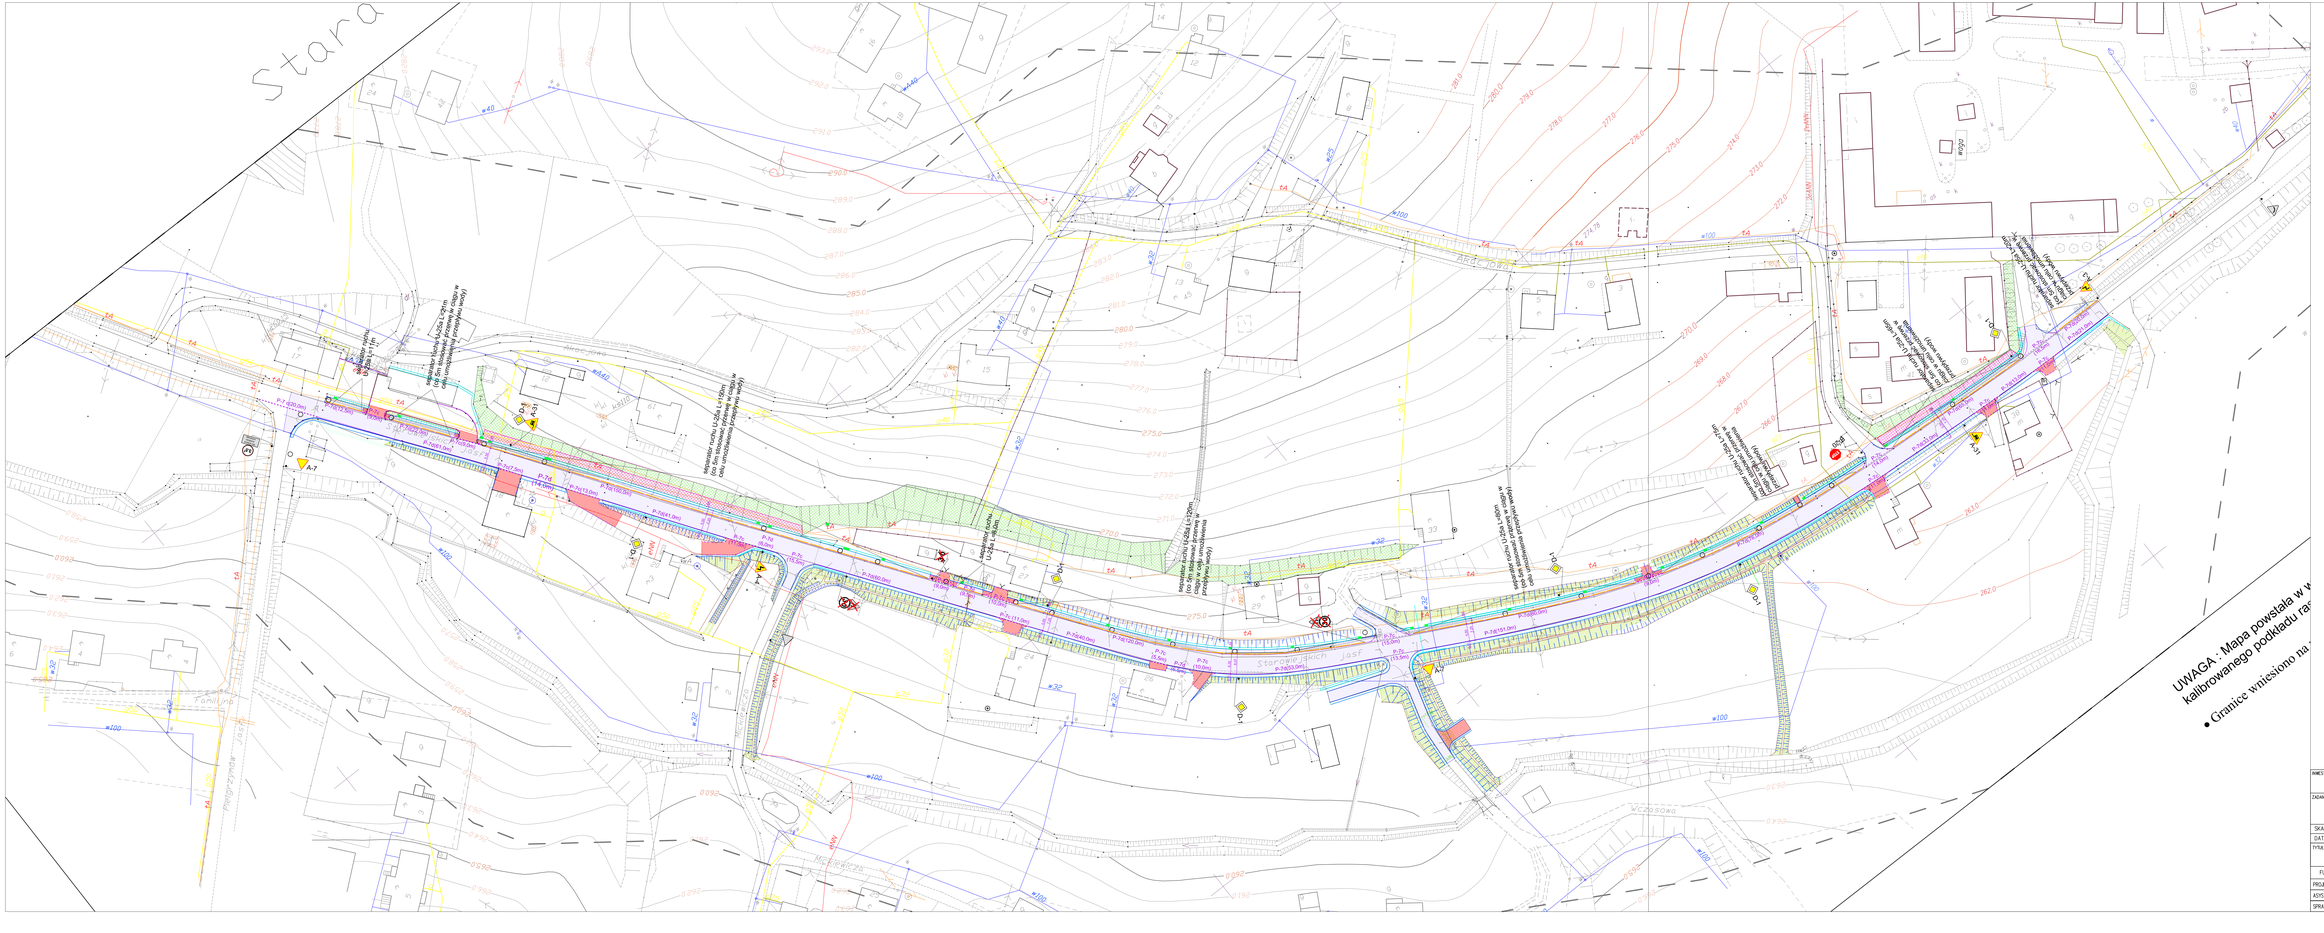

Zestawienie oznakowania pionowego Projektowanego

Rodzaj	Nazwa	Liczba szt/kpl
A-3	Dwa niebezpieczne zakręty i pierwszy w prawo	1
A-4	Dwa niebezpieczne zakręty i pierwszy w lewo	1
D-1	Skrzyżowanie z drogą podporządkowaną, wychodząca po lewej stronie	7
A-7	Ustąp pierwszeństwa	2
A-31	Niebezpieczne pobocze	2
B-20	Stop	1
U-25a	Separator ciągły U-25a	550m
RAZEM (liczba nowych tabl.)		14 (bez U-2x)
RAZEM (liczba nowych słupków)		13

Zestawienie oznakowania poziomego Projektowanego

Rodzaj	Rodzaj	Szer. [m]	Ilość [m]	Powierzchnia [m²]	Powierzchnia [m²]
P-7a	linia z przerwami i zmianą	0,3	222,5	6,68	13,4
P-10	linia krawędziowa ciągła	0,3	1405,8	6,10	126,5
	RAZEM				139,9

PROJEKTOWANE ELEMENTY ZAGOSPODAROWANIA :

- Projektowane krawężniki bez krawężnika
- Projektowane krawężniki
- Projektowane obrzeże krawężniki
- Projektowana krawężnik pobocza
- Projektowana nawierzchnia jezdni z betonu asfaltowego
- Projektowane pobocza
- Projektowane wjazdy z kostki betonowej
- Projektowane profilowanie skarp i obsianie trawami
- Projektowane umocnienie skarp matami antyerozyjnymi
- Projektowane umocnienie skarp materacami siatkowo - kamiennymi
- Projektowany ściek prefabrykowany trapezowy. Odprowadzenie do wpustu
- Projektowany wpust
- Barlera SP-06

- Projektowane oznakowanie pionowe
- bliźniacze oznakowanie pionowe do likwidacji
- bliźniacze oznakowanie pionowe do pozostawienia
- separator ruchu U-25a
- projektowane oznakowanie poziome

INWESTOR:	ZARZĄD DRÓG POWIATOWYCH W BIELSKU – BIAŁEJ UL. TADEUSZA REGERA 81 43-382 BIELSKO – BIAŁA		
ZADANIE:	Aktualizacja projektu technicznego zabezpieczenia i stabilizacji osuwiska w miejscowości Stara Wieś		
SKALA:	1:500	NR. RYSUNKU:	DOR/04
DATA:	03.2011		
TYTUŁ RYSUNKU:	Docelowa organizacja ruchu		

FUNKCJA:	TYTUŁ, IMIĘ I NAZWISKO	NR. UPRAWNIEŃ	PODPIS
PROJEKTOWAŁ:	mgr inż. Lech Marcisz	102/89-88	
ASYSTENT PROJ.	mgr inż. Jan Powruk		
SPRAWDZIŁ:	mgr inż. Andrzej Zaniat	WKB-W-U-3342/77/96	