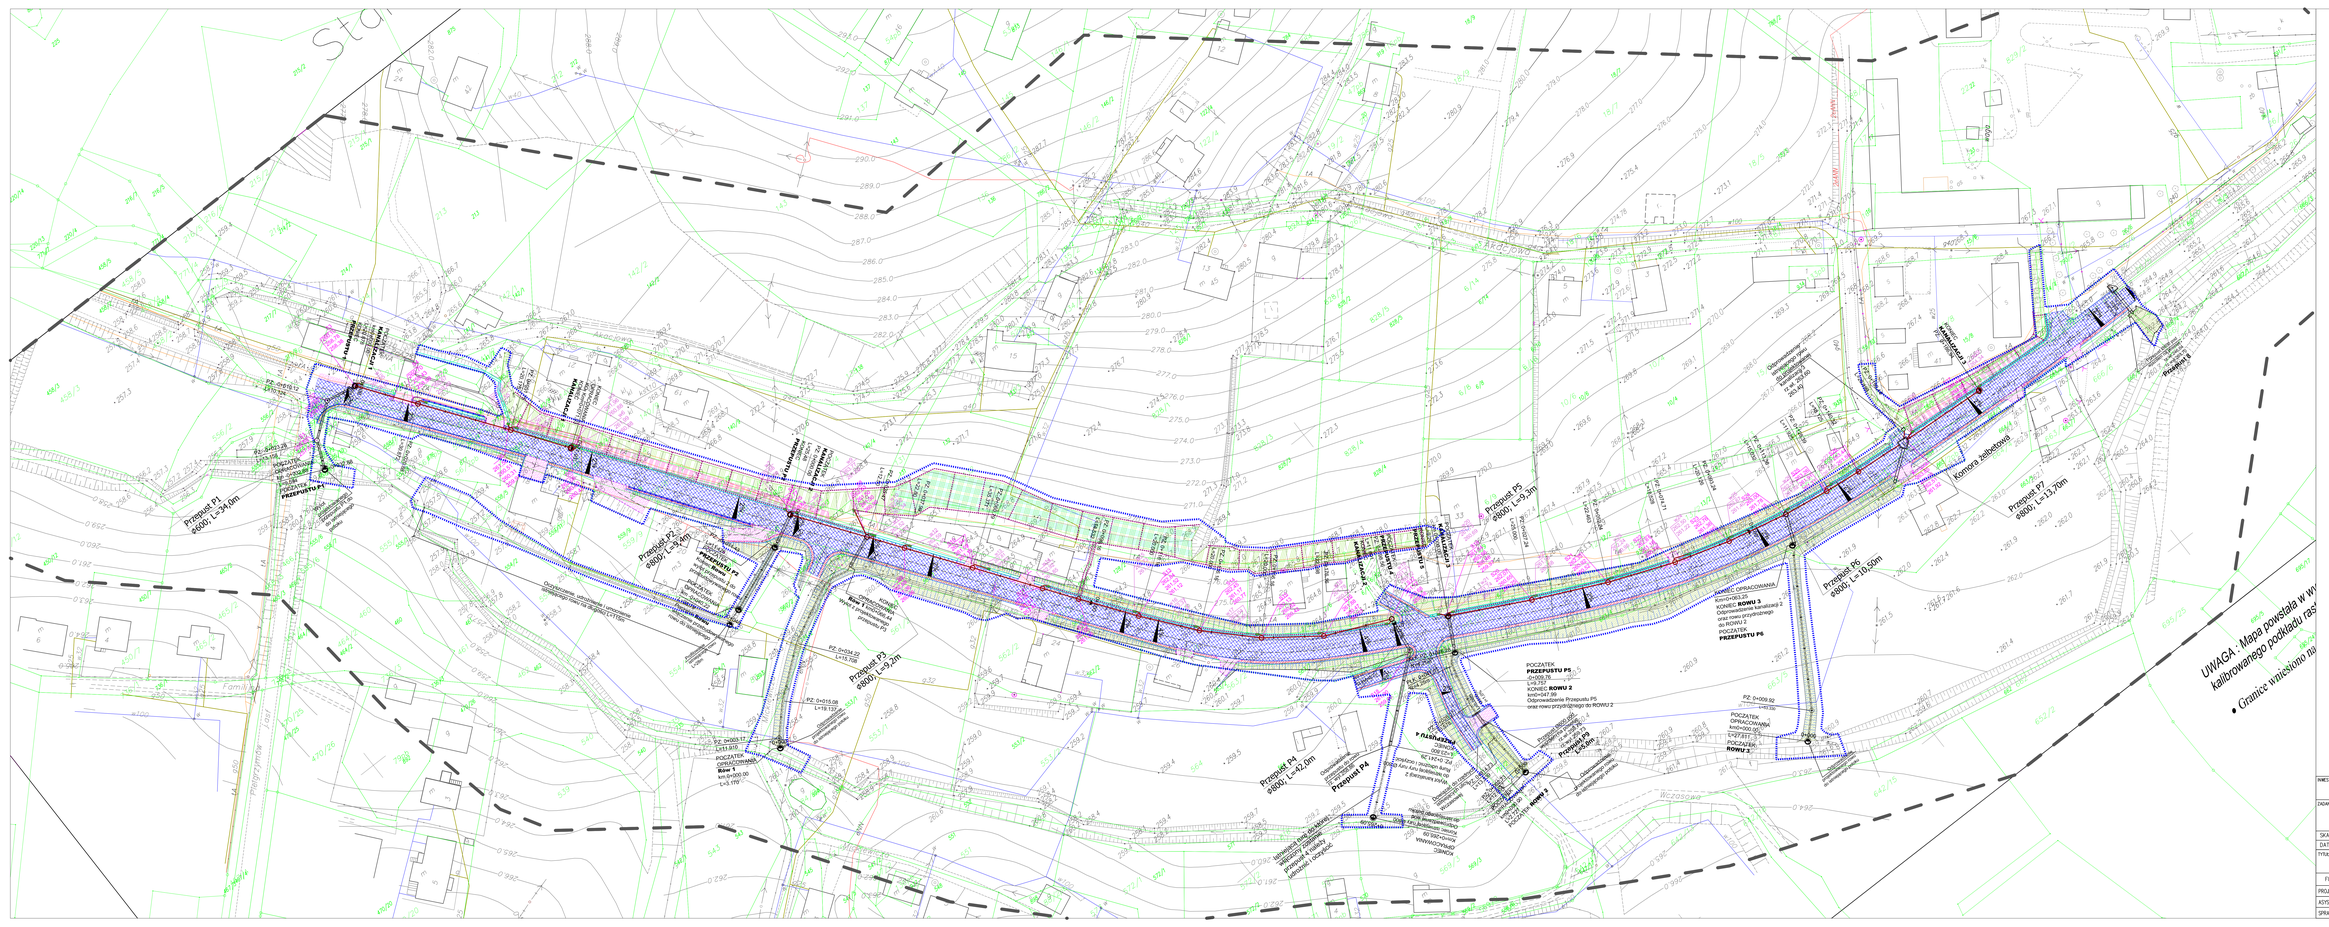

PROJEKTOWANE ELEMENTY ZAGOSPODAROWANIA :

- Projektowane krawężniki bez krawężnika
- Projektowane krawężniki
- Projektowane obniżone krawężniki
- Projektowana krawędź pobocza
- projektowany dren francuski
- projektowana sieć kanalizacji deszczowej
- projektowany ściek trapezowy
- projektowane umocnienie skarp maty antyerozyjne
- projektowane umocnienie skarp materacem siatkowo - kamiennym
- projektowana profilacja istniejącej skarpy w rejonie budynku nr 27
- projektowana nawierzchnia asfaltowa jezdni
- projektowana nawierzchnia zjazdów indywidualnych
- projektowane pobocze utwardzone
- projektowane skarpy nieumocnione (naprofilacja istniejących skarp)

UWAGA: Należy uwzględnić zmiany wprowadzone na rys. PZT/02a i b

INWESTOR:	ZARZĄD DRÓG POWIATOWYCH W BIELSKU – BIAŁEJ UL. TADEUSZA REGERA 81 43-382 BIELSKO – BIAŁA		
ZADANIE:	Aktualizacja projektu technicznego zabezpieczenia i stabilizacji osuwiska w miejscowości Stara Wieś		
SKALA:	1:500	NR. RYSUNKU:	PABW/D-02
DATA:	03.2011		
TYTUŁ RYSUNKU:	Projektowana sytuacja – Plansza odwodnienia		

FUNKCJA:	TYTUŁ, IMIĘ I NAZWISKO	NR. UPRAWNIEŃ	PODPIS:
PROJEKTOWAŁ:	mgr inż. Lech Marciaś	102/89–88	
ASYSTENT PROJ.	mgr inż. Jan Powrusk		
SPRAWDZIŁ:	mgr inż. Andrzej Zaniat	RNB–W–U–3342/77/98	