
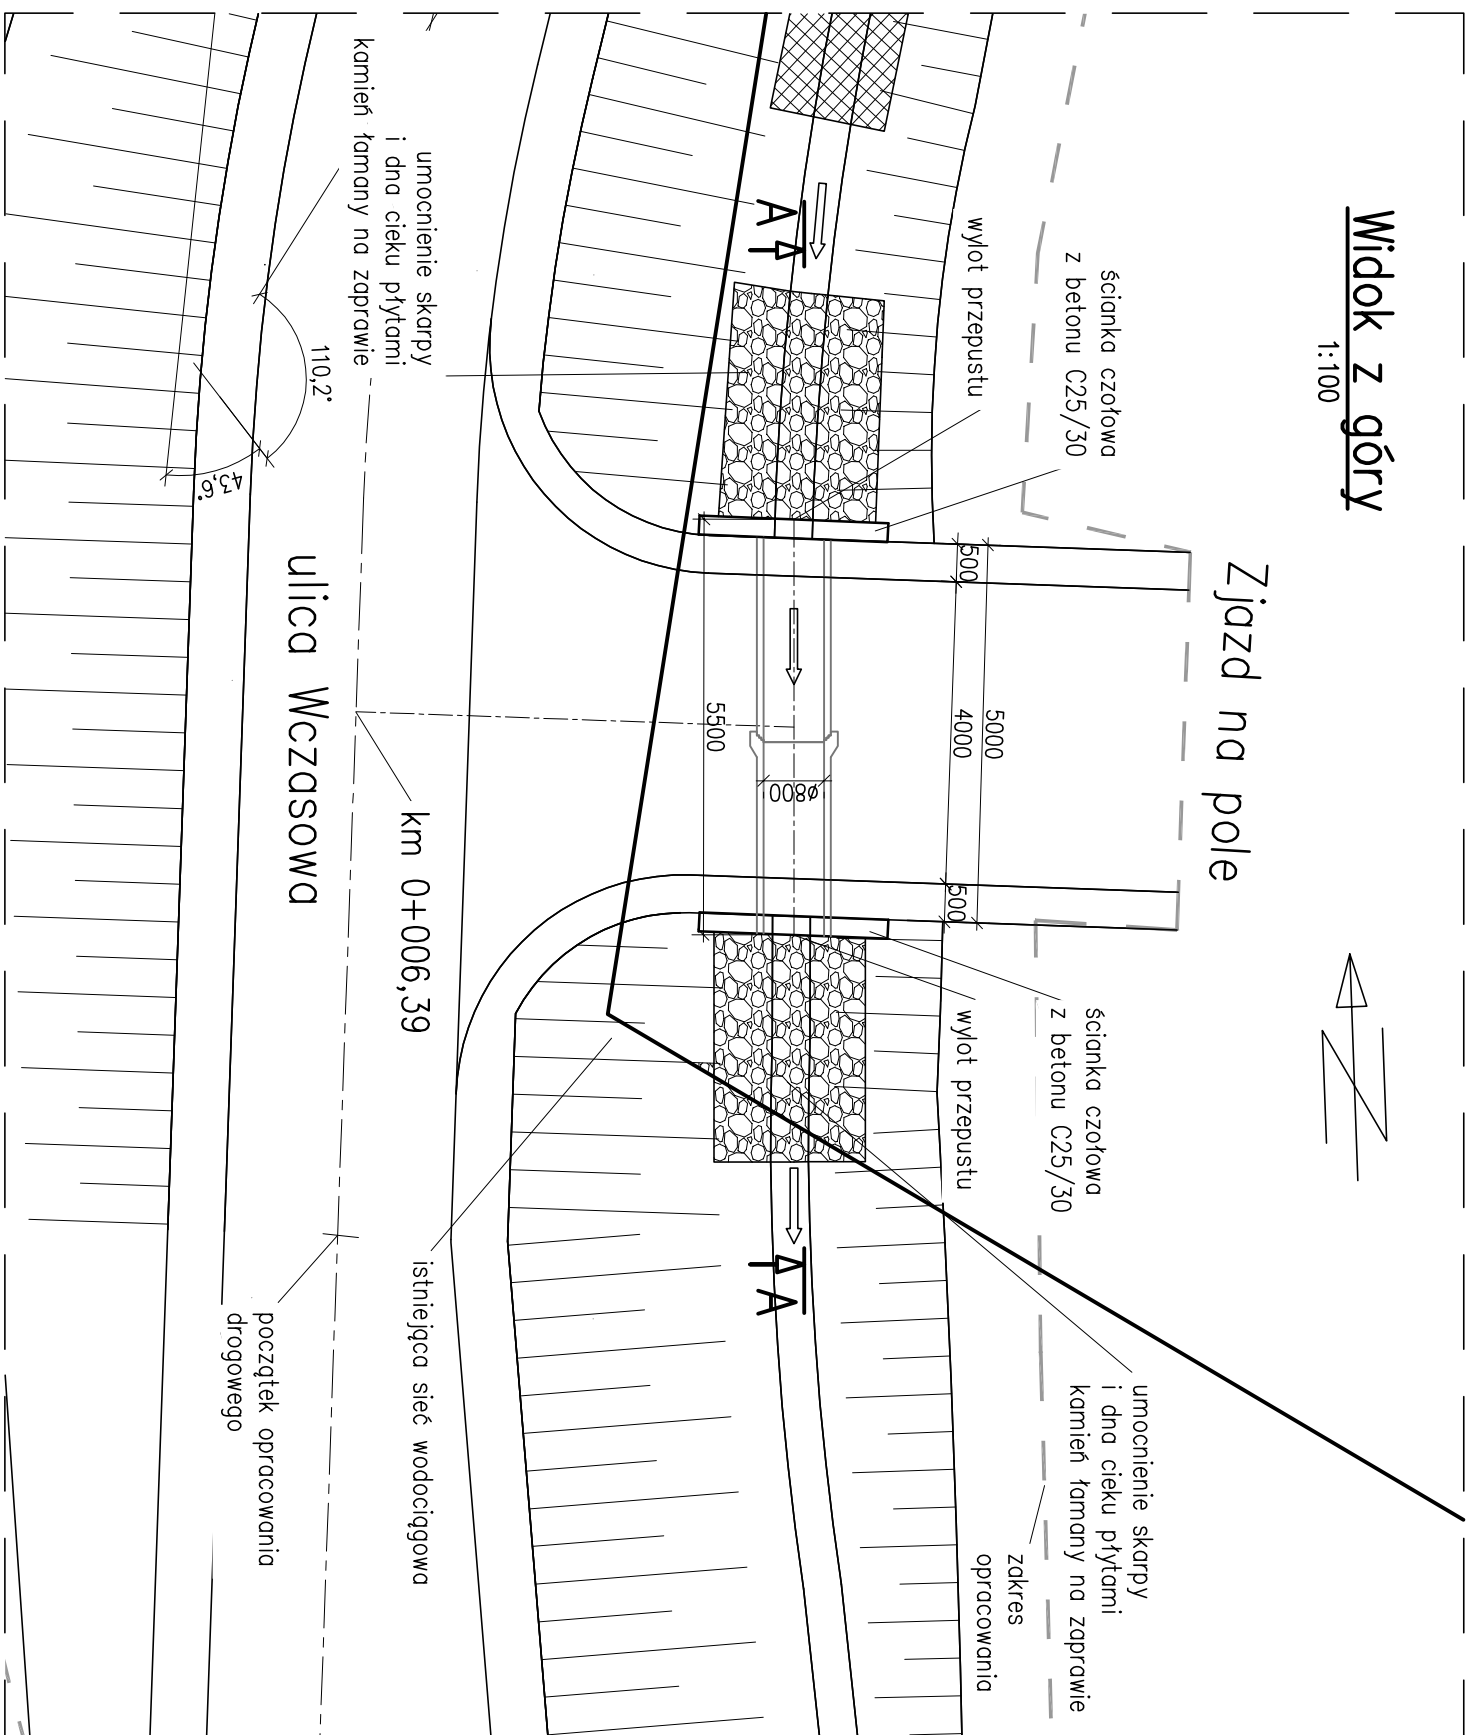
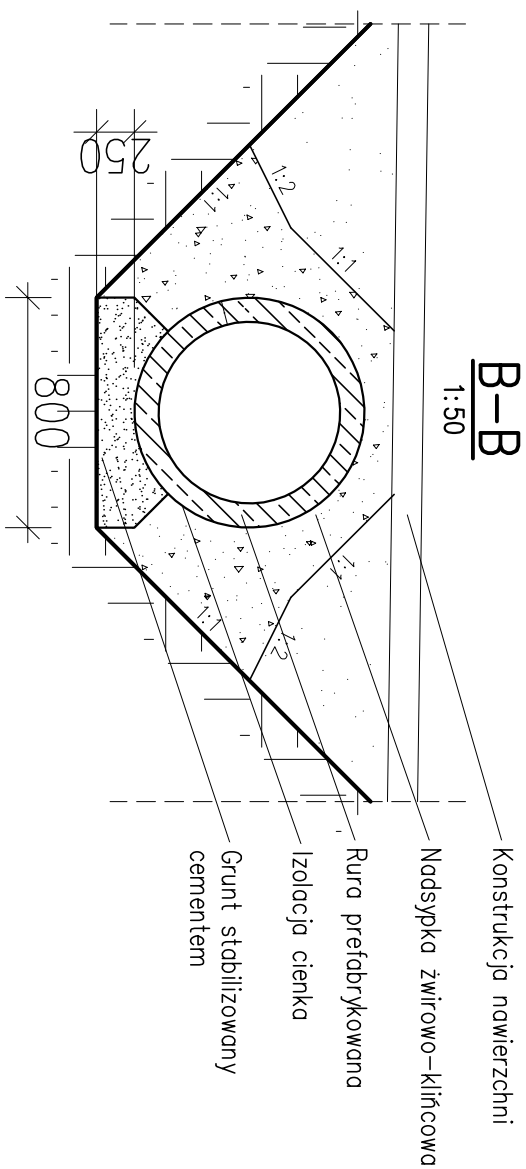


## 1:50

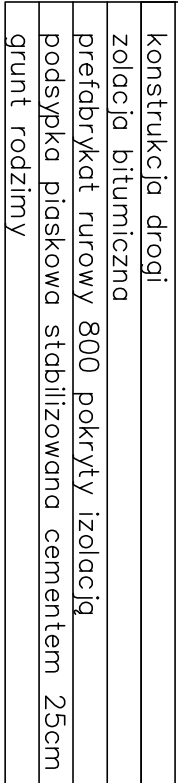

INWESTOR:		ZARZĄD DRÓG POWIATOWYCH W BIELSKU – BIAŁEJ	
		UL. TADEUSZA REGERA 81 43-382 BIELSKO – BIAŁA	
ZADANIE:		Aktualizacja projektu technicznego zabezpieczenia i stabilizacji osuwiska w miejscowości Stara Wieś	
SKALA:	1:50, 1:100	NR. RYSUNKU:  PABW/D-17	
DATA:	03.2011		
TYTUŁ RYSUNKU:		Przepust P-9	
FUNKCJA:	1:50/500	NR. UPRAWNIEN:	PODPIS:
PROJEKTOWAŁ	mgr inż. Lech Marcisz	102/89-88	<i>Marcisz</i>
ASISTENT PROJ.	mgr inż. Jan Pomruk		<i>Jan Pomruk</i>
SPRAWDZIŁ	mgr inż. Andrzej Zaniot	RINB-W-U-5342/77/98	<i>Andrzej Zaniot</i>