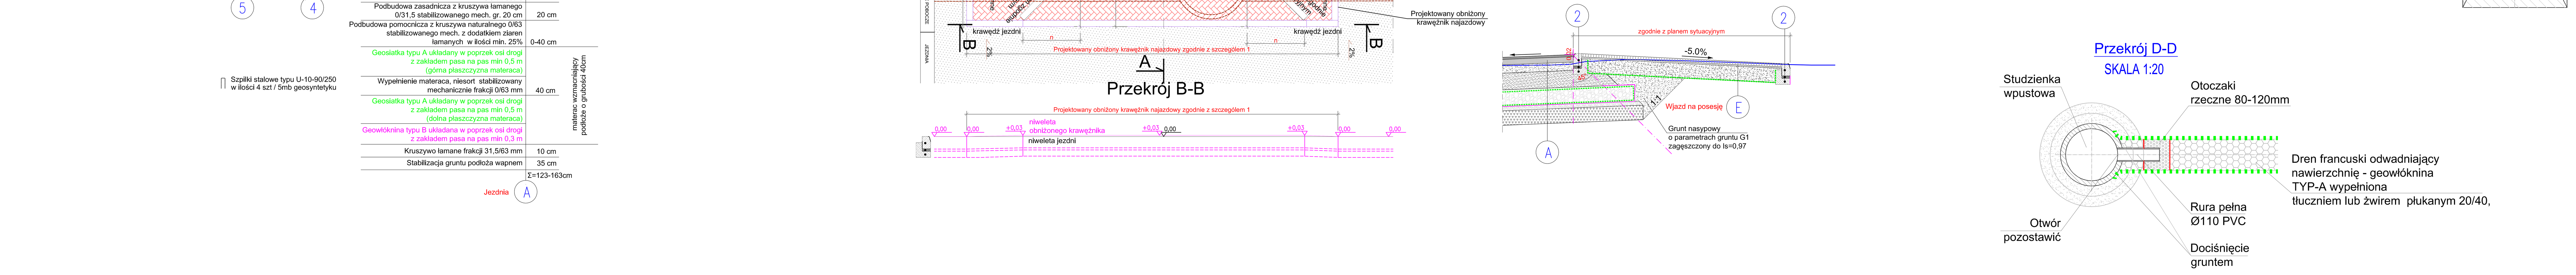

UWAGA
Powierzchnie stykające się z gruntem należy poddać zabezpieczeniu antykorozyjnemu.
Przyjęto zestaw malarski :
1x Bitizol-R i 2x Bitizol-P. Malowane powierzchnie wygładzić gładzią cementową i zagruntować Bitizolem-R. Po wyschnięciu nałożyć warstwę Bitizolu-R o grubości 1,5mm. Po wyschnięciu tej warstwy nałożyć drugą j.w. Bitizol-R wg PN-74/B-24622 (KB1.(2)), Bitizol-P wg PN-74/B-24620 (KB1-8.1.(1))

INWESTOR:	ZARZĄD DRÓG POWIATOWYCH W BIELSKU – BIAŁEJ UL. TADEUSZA REGERA 81 43-382 BIELSKO – BIAŁA		
ZADANIE:	Aktualizacja projektu technicznego zabezpieczenia i stabilizacji osuwisków miejscowości Stara Wieś		
SKALA:	1:20/50/500	NR. RYSUNKU:	PABW/D-05
DATA:	03.2011		
TYTUŁ RYSUNKU:	TYPOWE PRZEKROJE KONSTRUKCYJNE		
FUNKCJA:	TYTUŁ, IMIĘ I NAZWISKO	NR. UPRAWNIEŃ:	PODPIS:
PROJEKTOWAŁ	mgr inż. Lech Marcisz	102/89-88	
ASYSTENT PROJ.	mgr inż. Jan Pawnuk		
SPRAWDZIŁ	mgr inż. Andrzej Żaniot	RINB-VI-U-3342/77/98	