
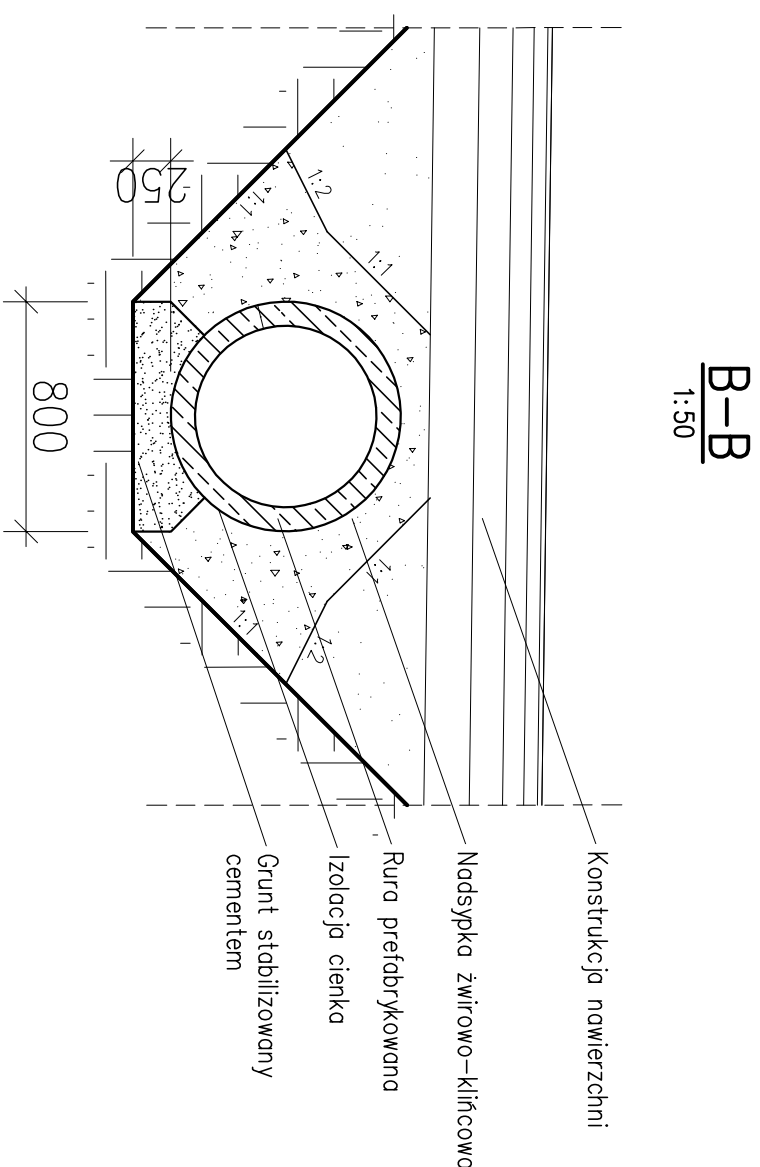


Przepust nr 3 km 0+177,36


## Przekrój podłużny

1:50

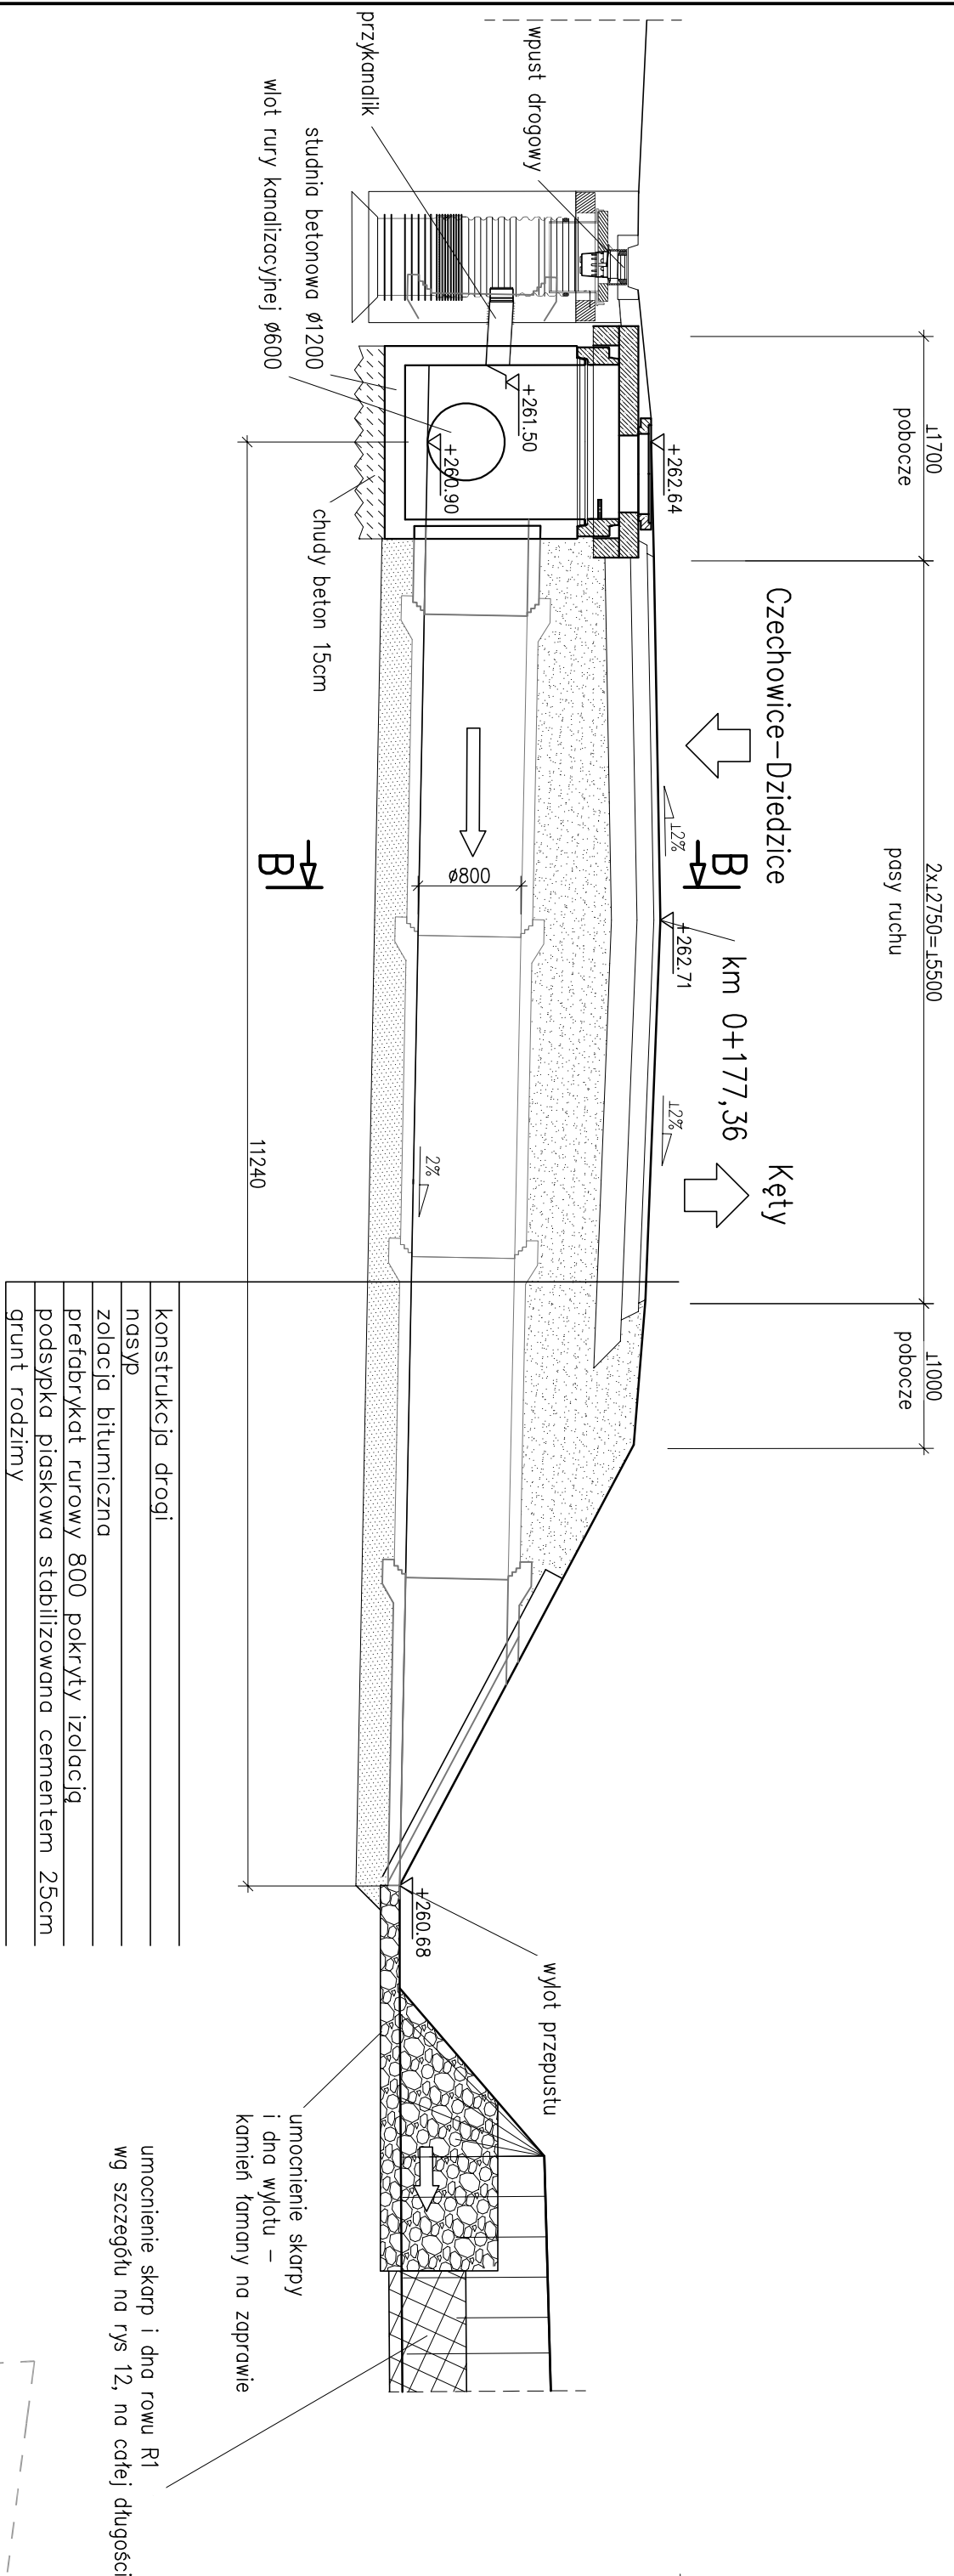

Wyłot W3

1:20C

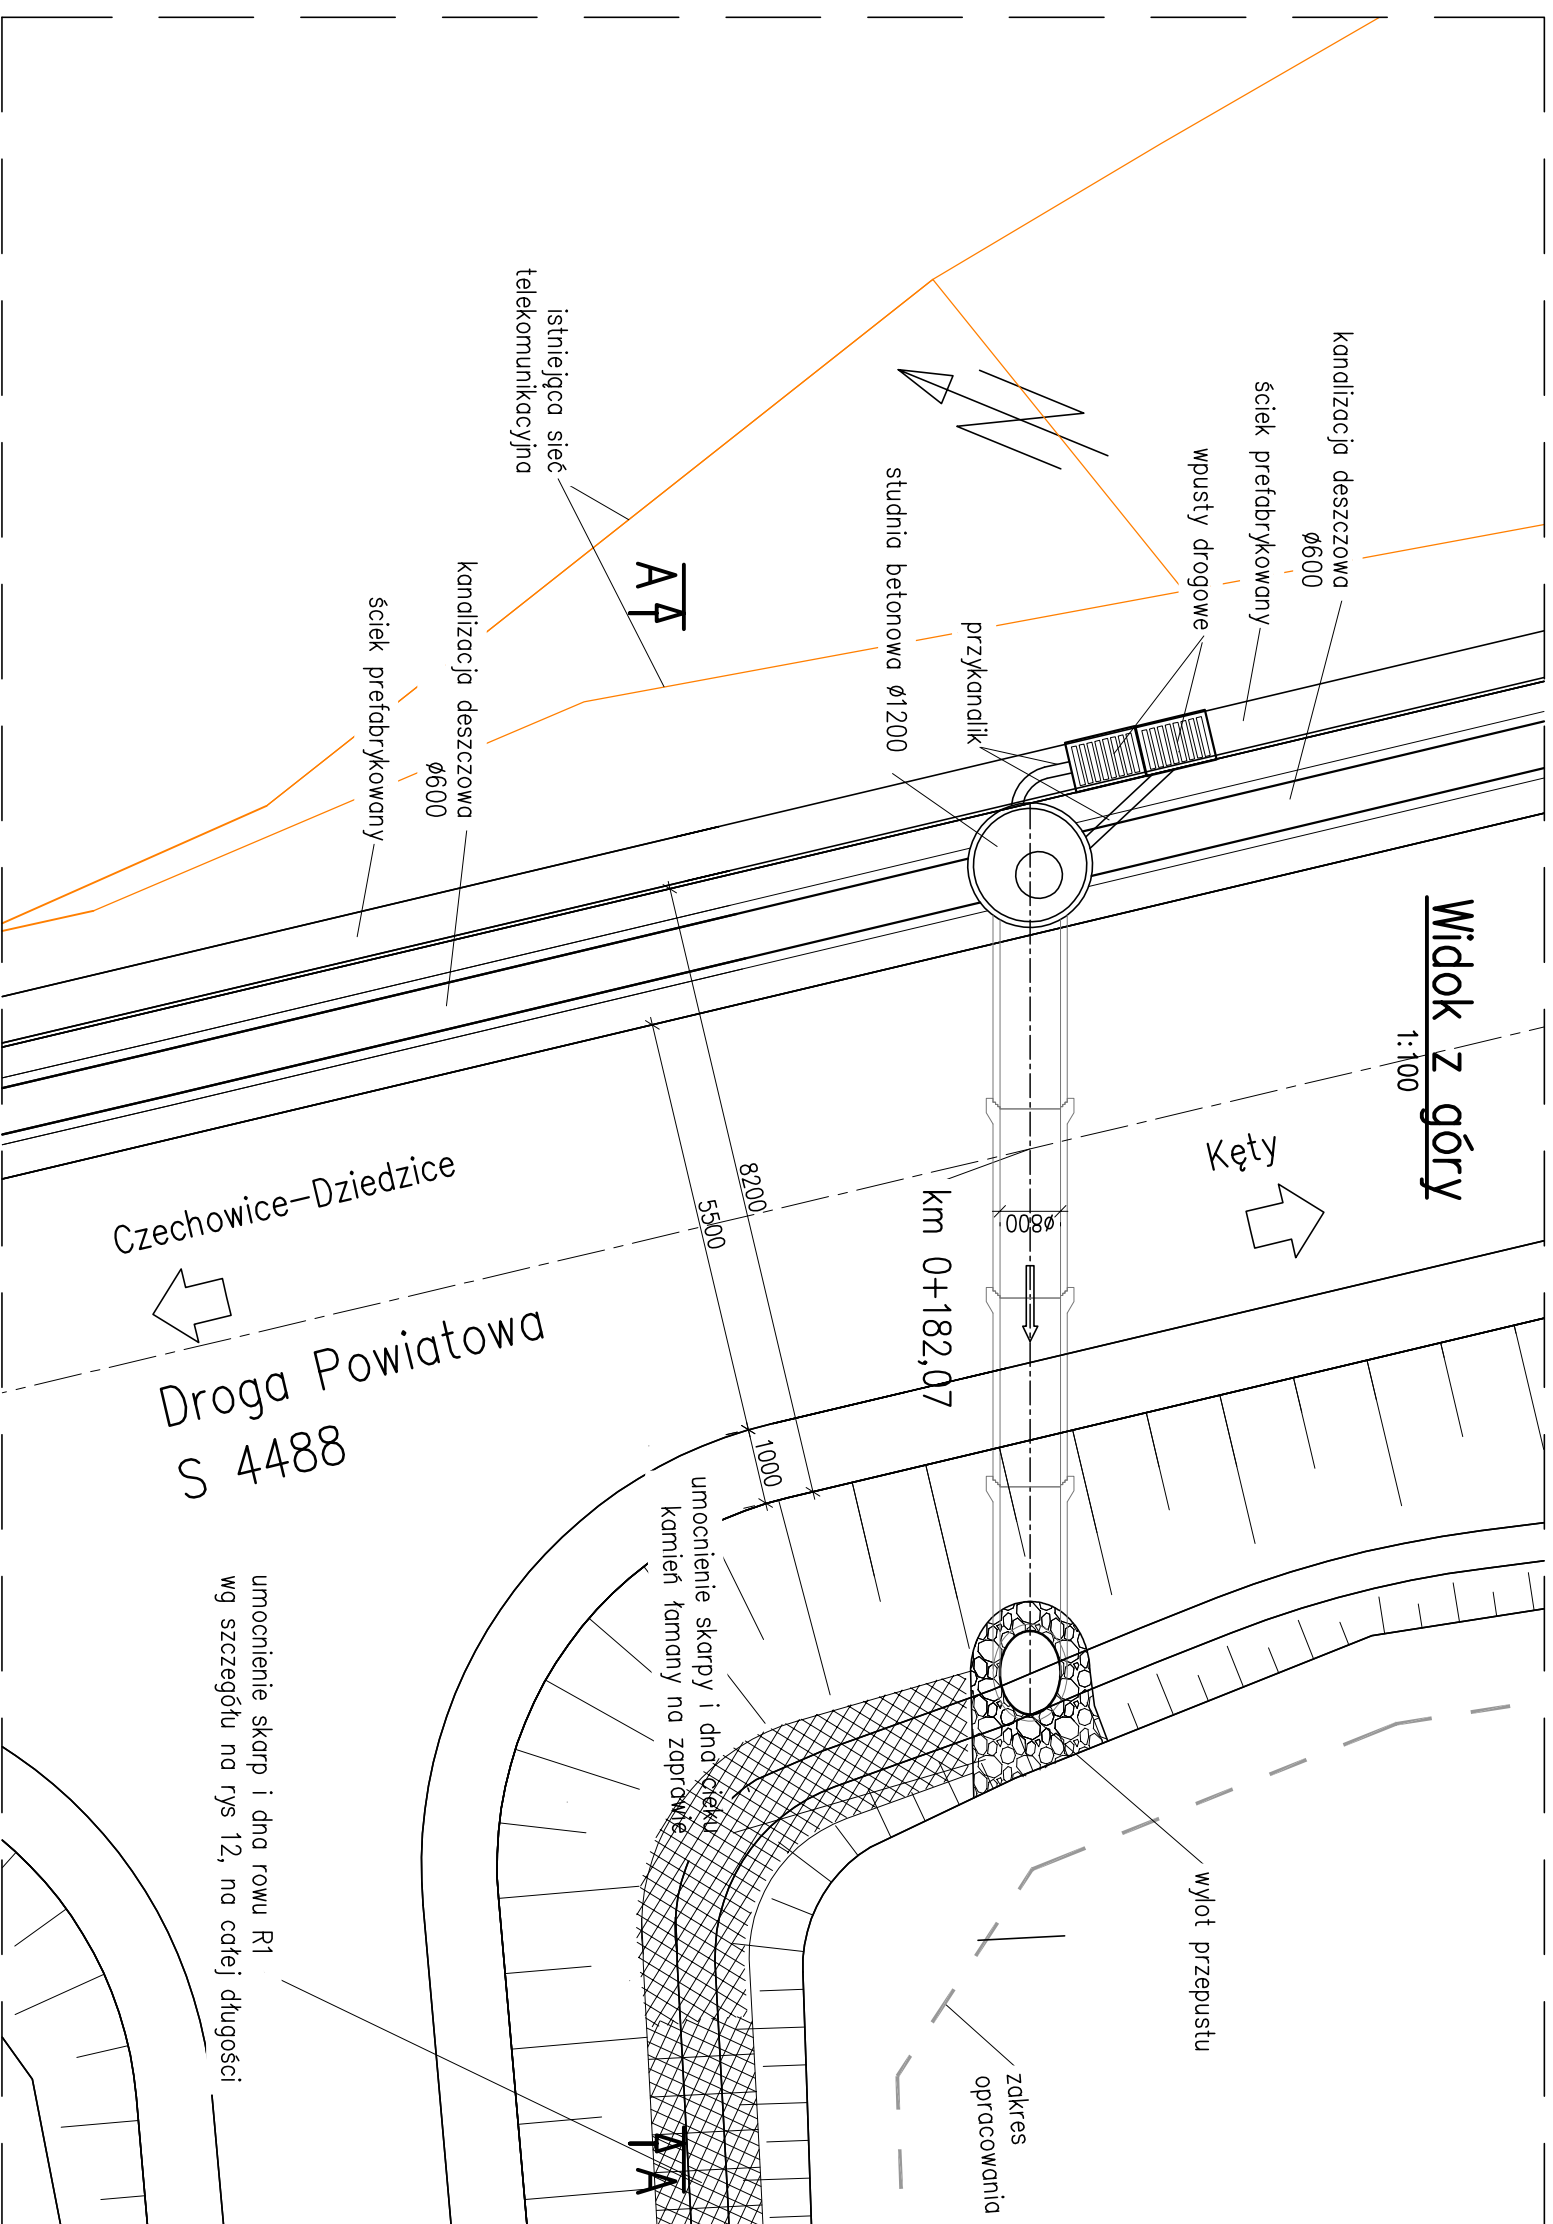

INWESTOR:		ZARZĄD DRÓG POWIATOWYCH W BIELSKU – BIAŁEJ	
		UL. TADEUSZA REGERA 81 43-382 BIELSKO – BIAŁA	
ZADANIE:		Aktualizacja projektu technicznego zabezpieczenia i stabilizacji osuwiska w miejscowości Stara Wieś	
SKALA:	1:50, 1:100	NR. RYSUNKU:	PABW/D-11
DATA:	03.2011		
TYTUŁ RYSUNKU: Przepust P-3 wraz z wylotem W3			
FUNKCJA:	TYTUŁ, IMIĘ I NAZWISKO	NR. UPRAWNIENI:	PODPIS:
PROJEKTOWAŁ	mgr inż. Lech Morcisz	102/89-88	<i>Morcisz</i>
ASYSTENT PROJ.	mgr inż. Jan Pomruk		<i>Jan Pomruk</i>
SPRAWDZIŁ	mgr inż. Andrzej Zaniot	R1NB-W-U-3342/77/98	<i>As zan</i>