



Przekrój podłużny

1:50

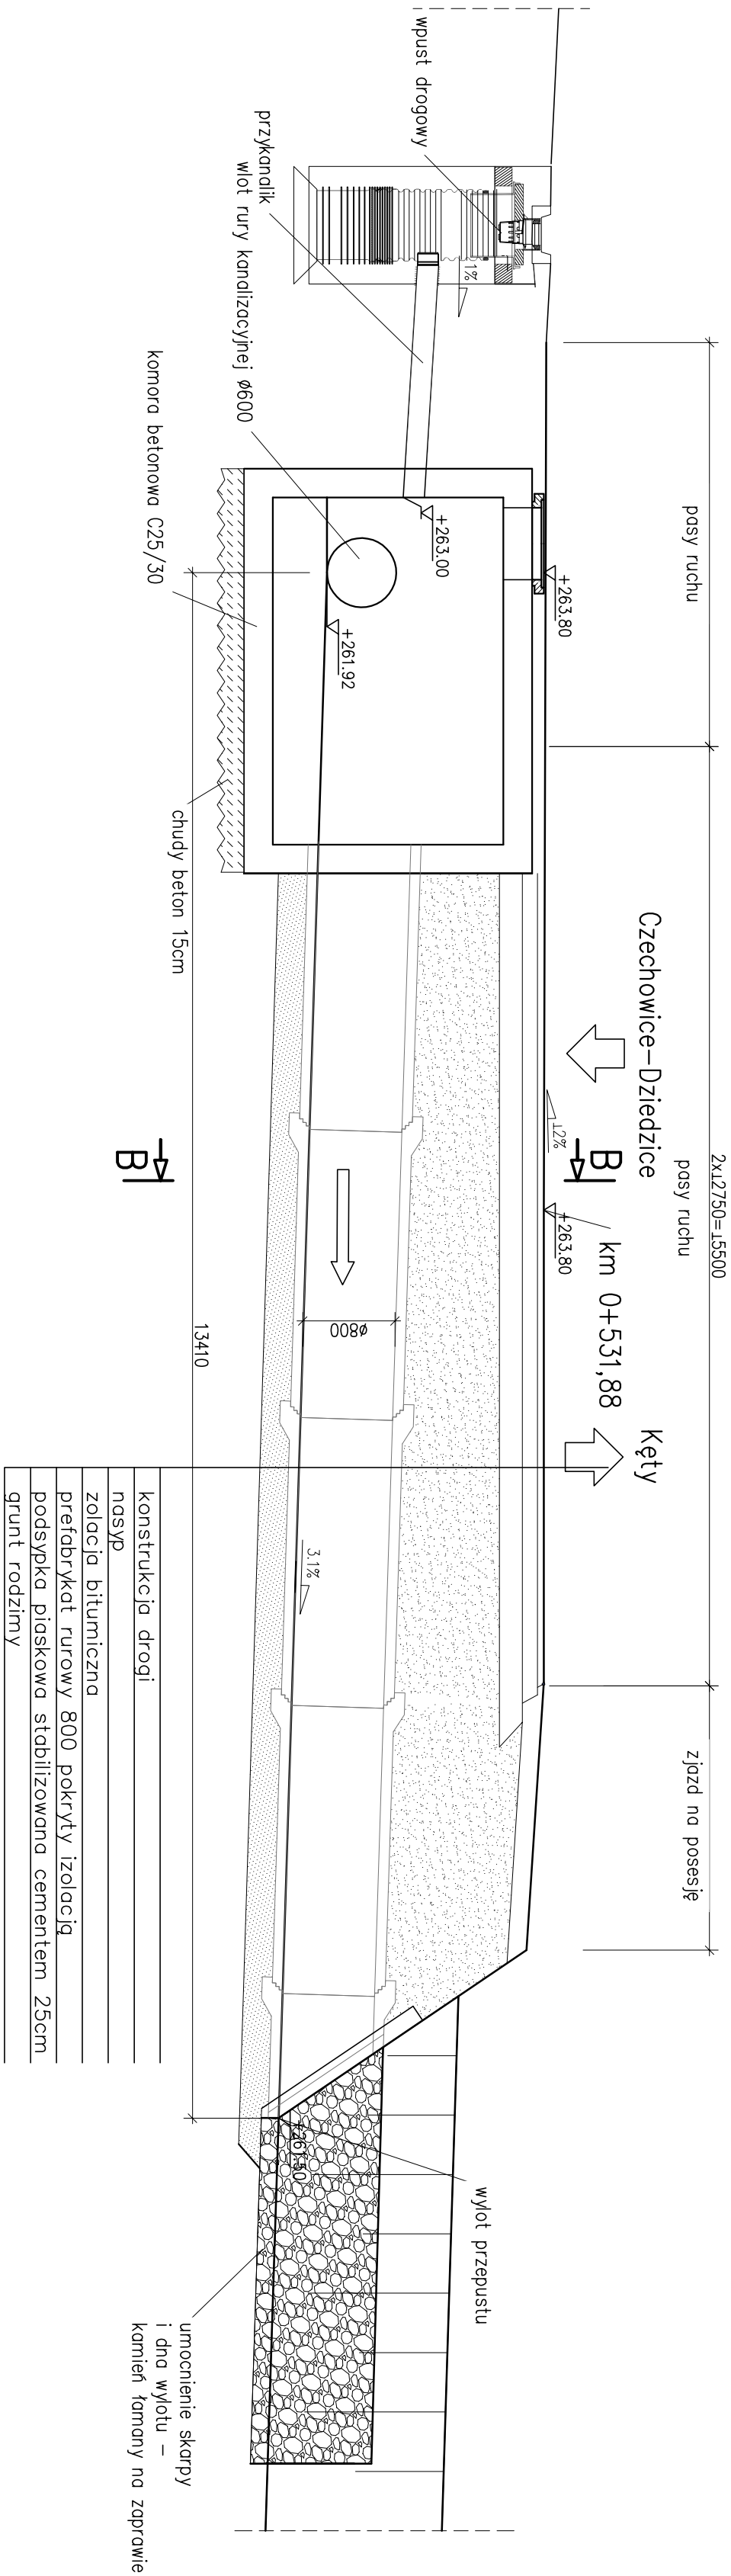


Widok z góry

1:100

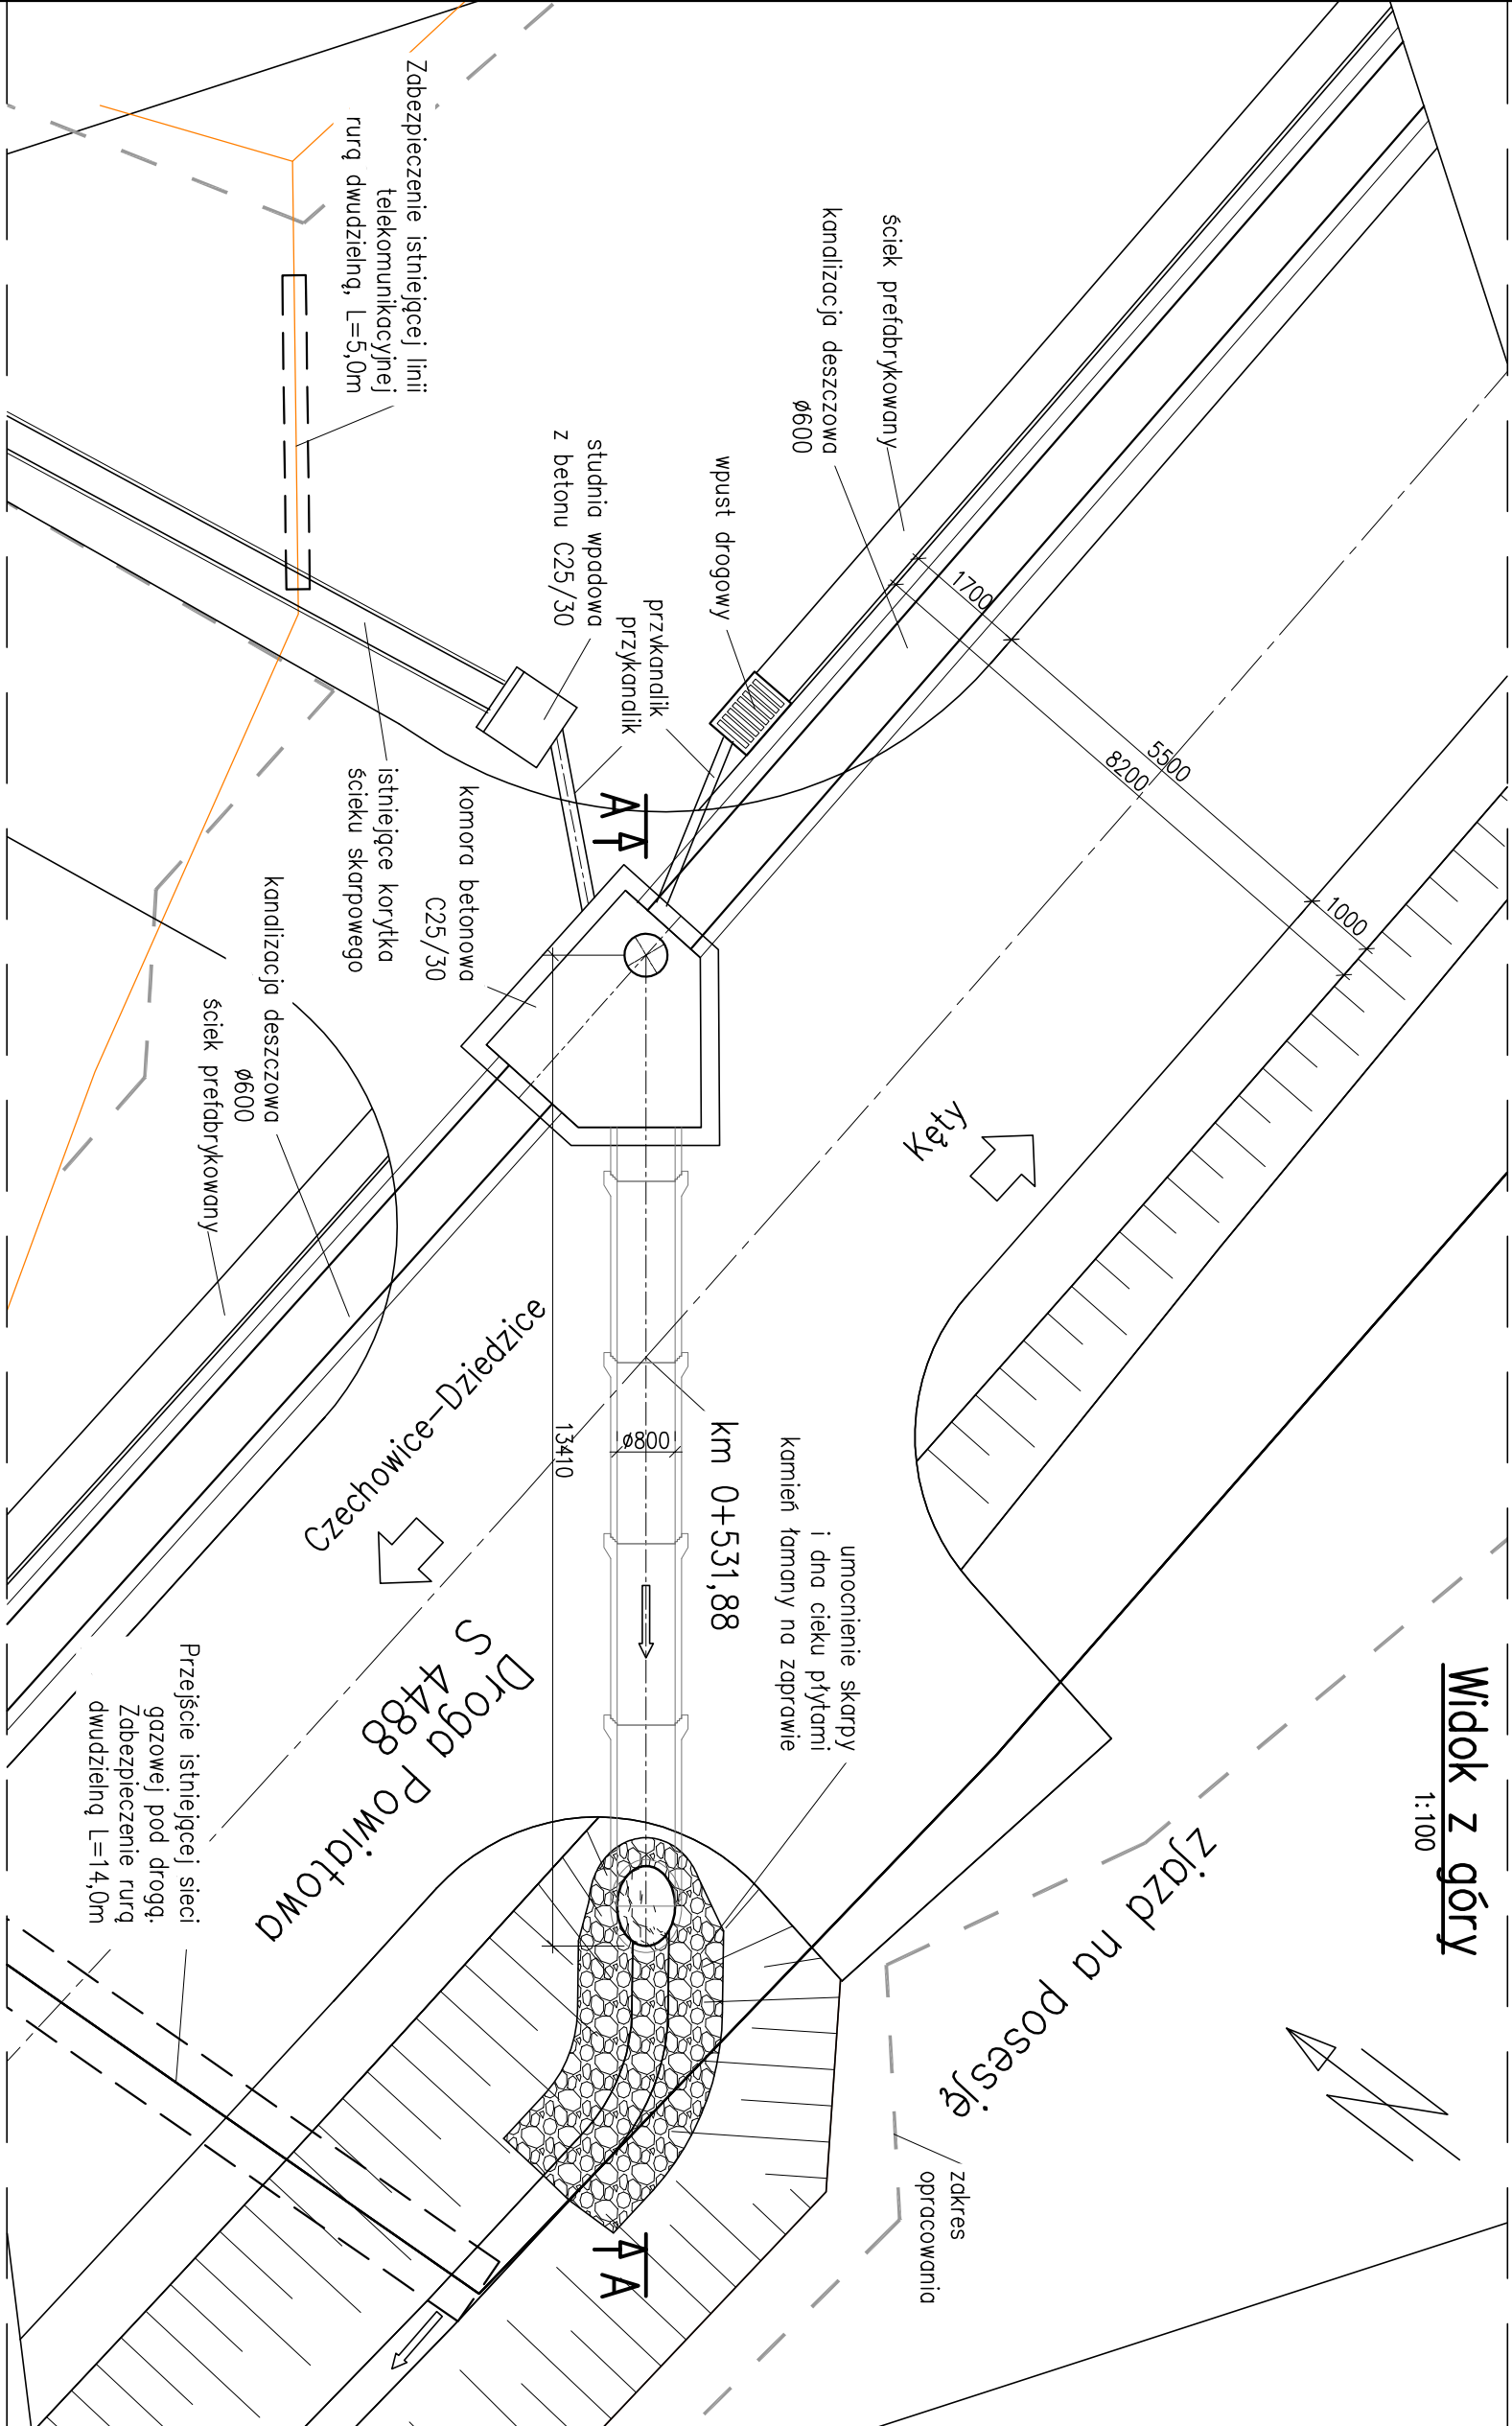

B-B

1:50

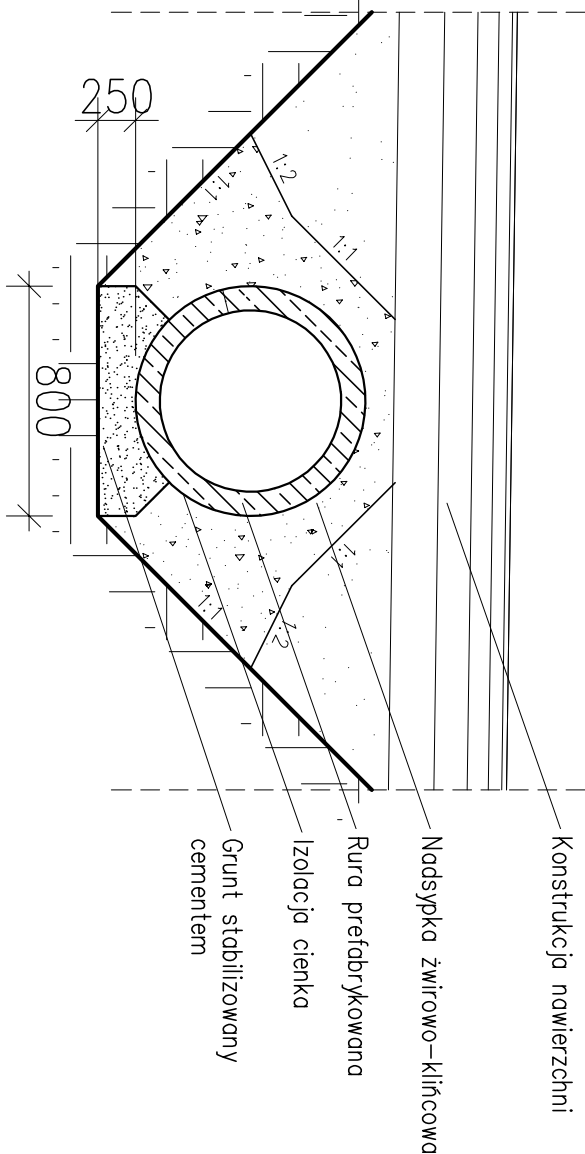

INWESTOR:		ZARZĄD DRÓG POWIATOWYCH W BIELSKU – BIAŁEJ	
		UL. TADEUSZA REGERA 81 43–382 BIELSKO – BIAŁA	
ZADANIE:		Aktualizacja projektu technicznego zabezpieczenia i stabilizacji osuwiska w miejscowości Stara Wieś	
SKALA:	1:50, 1:100	NR. RYSUNKU:	PABW/D–15
DATA:	03.2011		
TYTUŁ RYSUNKU:		Przepust P–7	
FUNKCJA:	TYTUŁ, IMIĘ I NAZWISKO	NR. UPRAWNIENI:	PODPIS:
PROJEKTOWAŁ	mgr inż. Lech Marciusz	102/89-88	<i>Marciusz</i>
ASYSTENT PROJ.	mgr inż. Jan Powruk		<i>Jan Powruk</i>
SPRAWDZIŁ	mgr inż. Andrzej Zoniot	RNB-VI-U-3342/77/98	<i>As Zoniot</i>