PRZEKRÓJ TYPOWY UMOCNIENIA SKARP DROGOWYCH W MIEJSU WYSTĘPOWANIA DRENU od km 0+285 do km 0+380

SKALA 1:100

BUDYNEK m 29

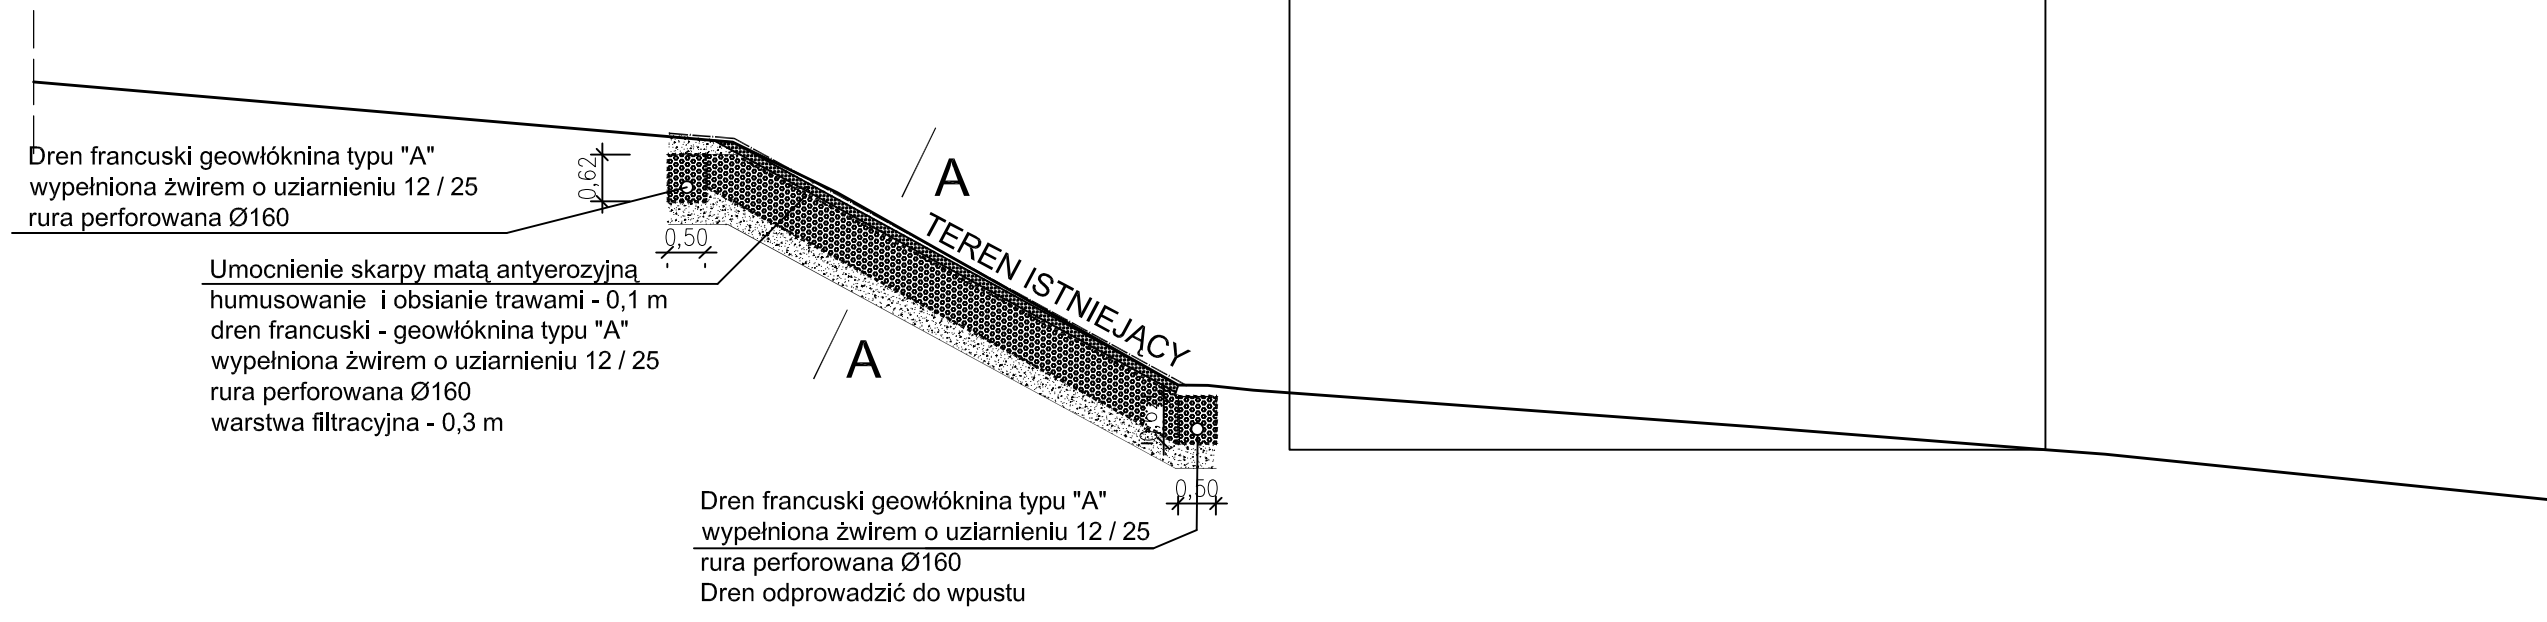

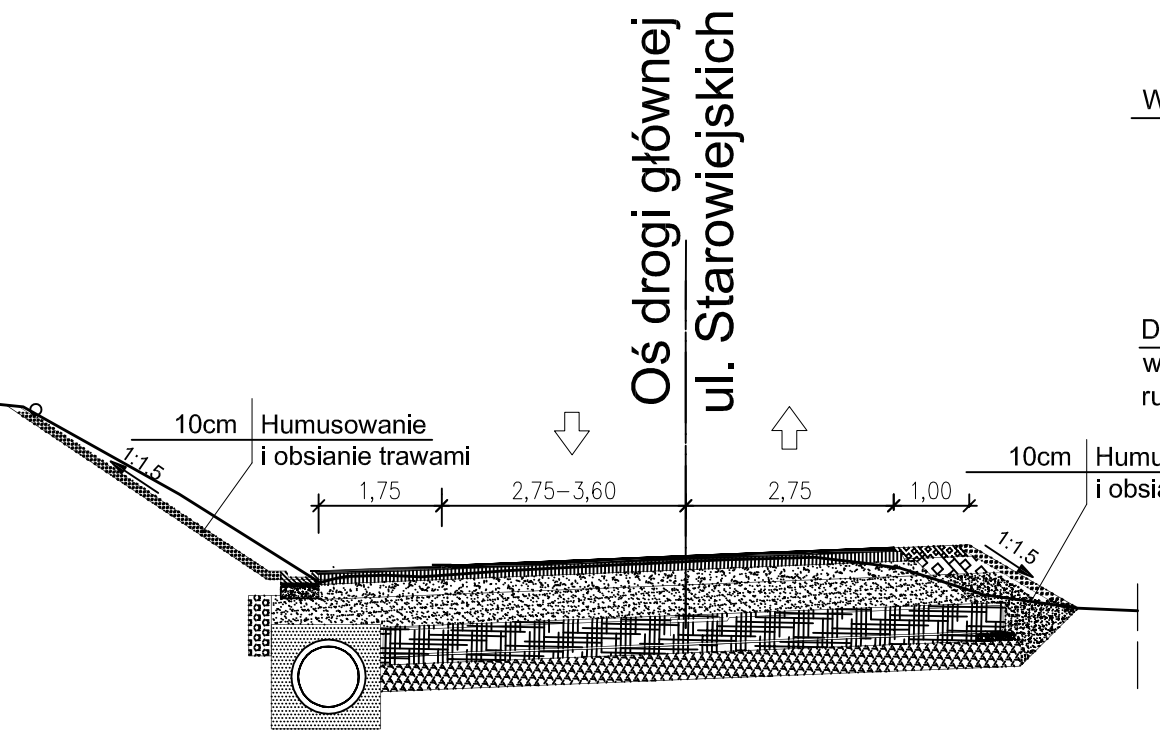

PRZEKRÓJ A-A

SKALA 1:25

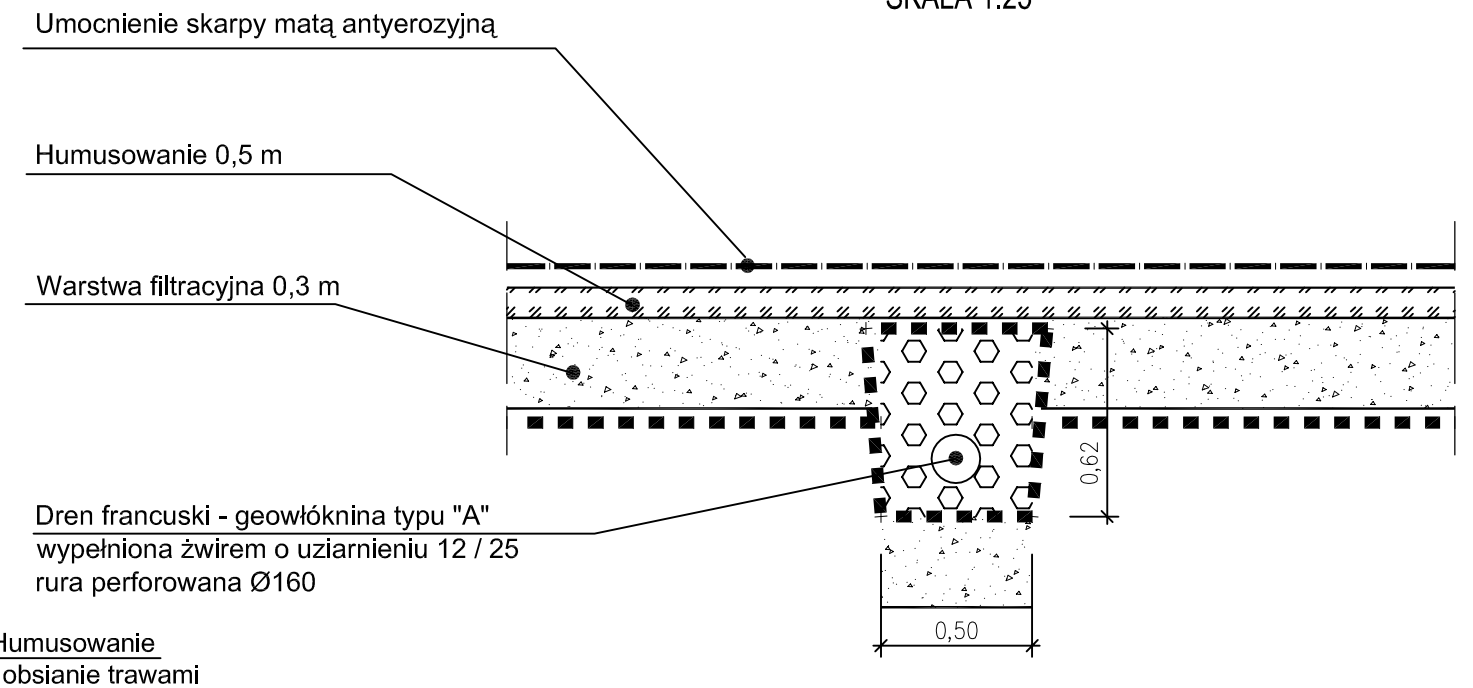

BUDYNEK m 29

PRZEKRÓJ TYPOWY UMOCNIENIA SKARP DROGOWYCH od km 0+285 do km 0+380

SKALA 1:100

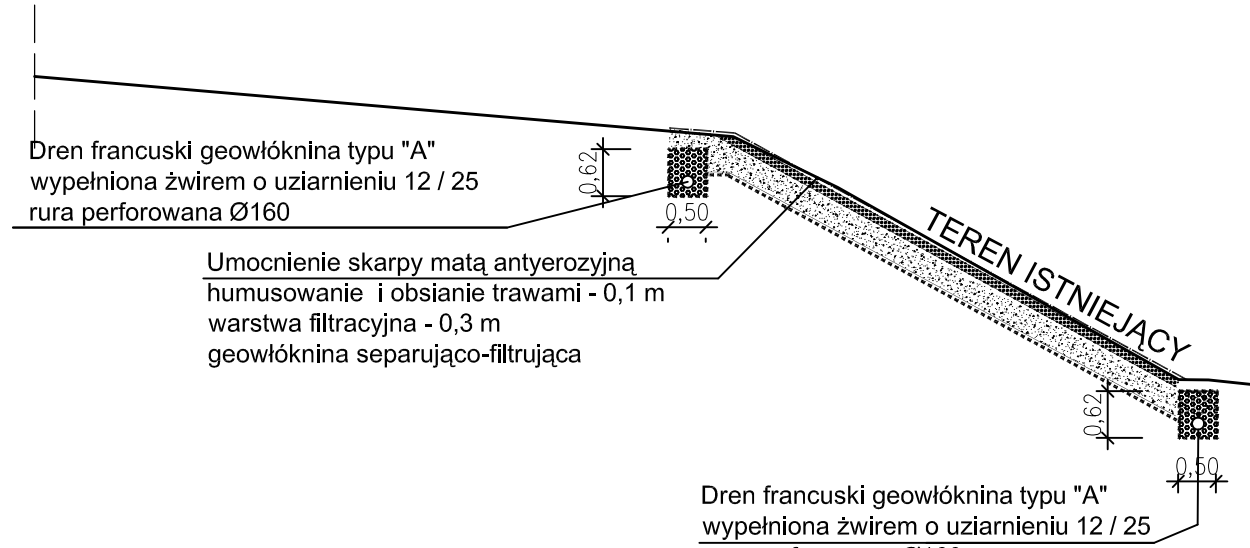

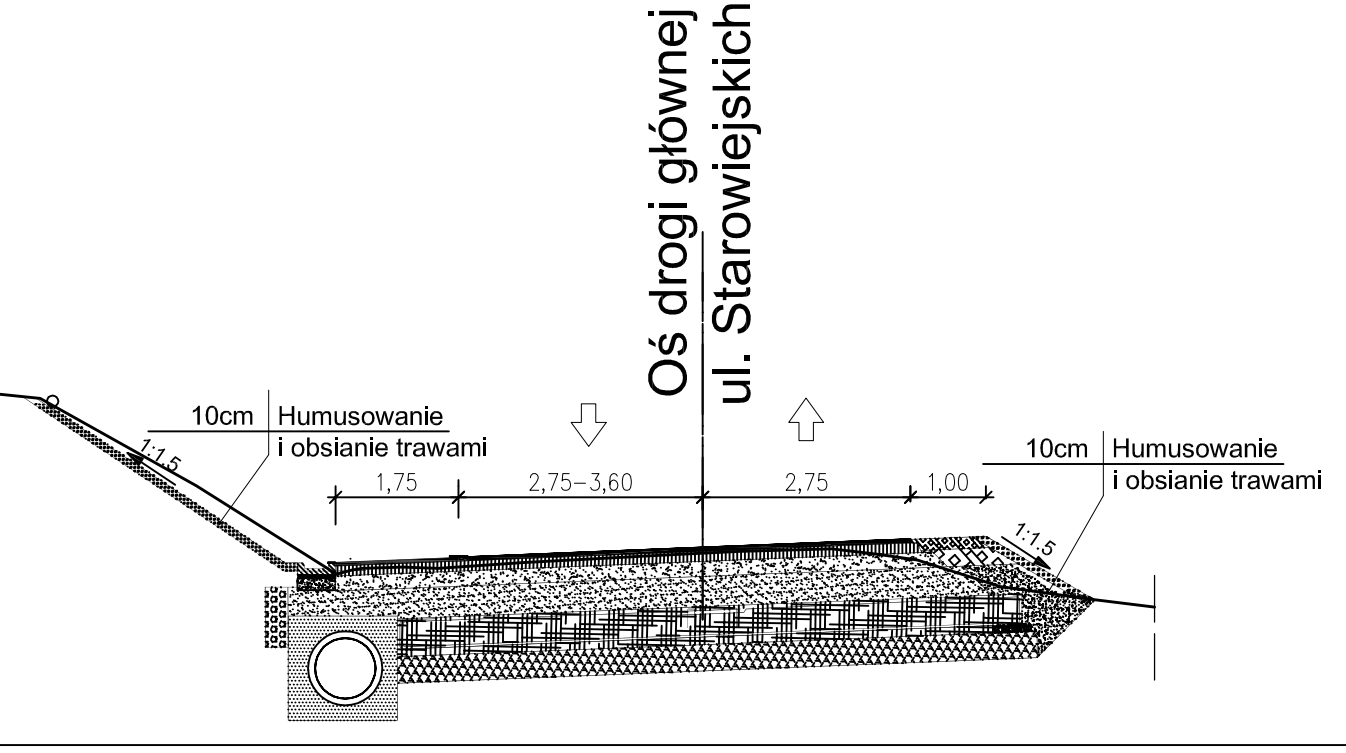

INWESTOR:	ZARZĄD DRÓG POWIATOWYCH W BIELSKU – BIAŁEJ UL. TADEUSZA REGERA 81 43–382 BIELSKO – BIAŁA		
ZADANIE:	Aktualizacja projektu technicznego zabezpieczenia i stabilizacji osuwiska w miejscowości Stara Wieś		
SKALA:	1:25, 1:100	NR. RYSUNKU:	PABW/D–20
DATA:	03.2011		
TYTUŁ RYSUNKU:	Umocnienie skarp – odcinek II km 285–380		

FUNKCJA:	TYTUŁ, IMIĘ I NAZWISKO	NR. UPRAWNIEŃ:	PODPIS:
PROJEKTOWAŁ	mgr inż. Lech Marcisz	102/89–88	
ASYSTENT PROJ.	mgr inż. Jan Pownuk		
SPRAWDZIŁ	mgr inż. Andrzej Zaniat	RINB–VI–U–3342/77/98	