Przekrój przez tymczasową drogę
z płyt betonowych
skala 1:50

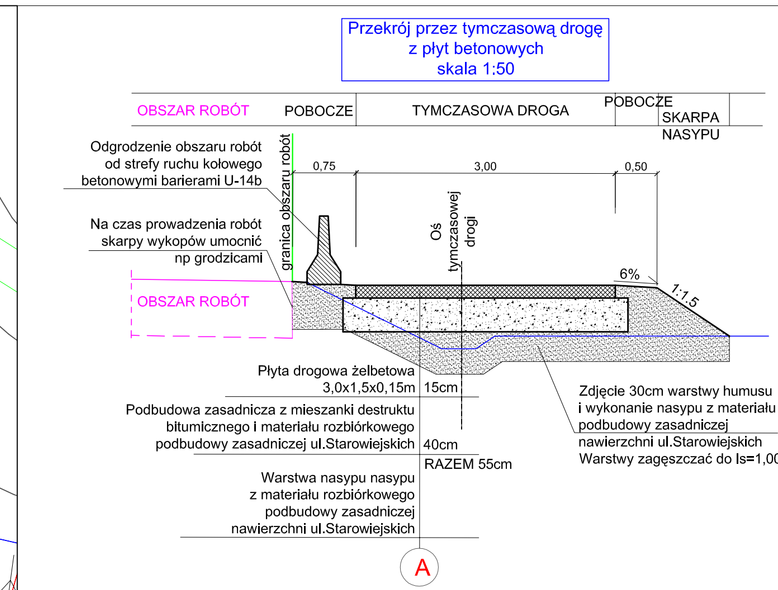

Profil tymczasowej drogi z płyt drogowych 3,0x1,5m

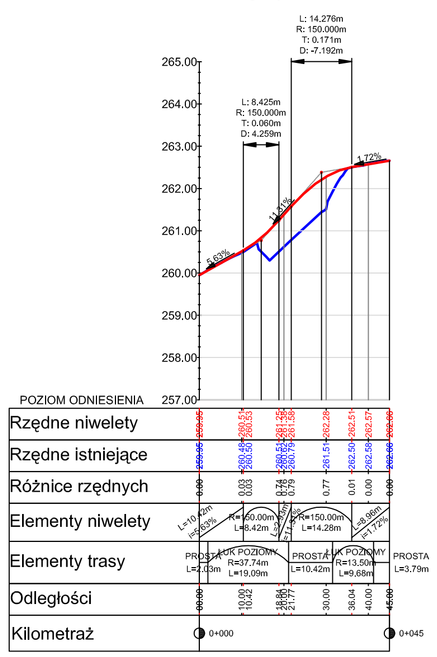

Zestawienie tymczasowego oznakowania pionowego

Rodzaj	Nazwa	Liczba sztuk
A-11	Nierówna droga	2
A-14	Roboty drogowe	4
A-12b	Zawężenie jezdni prawostronne	2
A-12c	Zawężenie jezdni lewostronne	1
B-1	Zakaz ruchu	1
B-25	Zakaz wyprzedzania	5
B-33	Ograniczenie prędkości do 30km/h	5
F-6a	Uprzedzenie o zakazie lub niebezpieczeństwie występującym za skrzyżowaniem	2
U-3a	tablica prowadząca ciągła w lewo	3
U-3d	tablica prowadząca ciągła w prawo	2
U-20b	zapora drogowa szeroka	1
U-21a/b	tablica kierująca	41
U-21a/b	bariera betonowa	223m
RAZEM (liczba nowych tablic)		63

Elementy wykonane w innych etapach prac

Elementy wykonywane w etapie 2

Istniejące oznakowanie pionowe do zakrycia lub likwidacji na czas trwania prowadzenia robót w danym etapie

Istniejące oznakowanie pionowe do pozostawienia

40 Projektowane tymczasowe oznakowanie pionowe na czas prowadzenia robót w danym etapie

INWESTOR:	ZARZĄD DRÓG POWIATOWYCH W BIELSKU – BIAŁEJ UL. TADEUSZA REGERA 81 43–382 BIELSKO – BIAŁA
ZADANIE:	Aktualizacja projektu technicznego zabezpieczenia i stabilizacji osuwiska w miejscowości Stara Wieś
SKALA:	1:500
NR. RYSUNKU:	TOR/04
DATA:	03.2011
TYTUŁ RYSUNKU:	Tymczasowa organizacja ruchu – ETAP 2

FUNKCJA:	IMIĘ I NAZWISKO	NR. UPRAWNIEŃ:	PODPIS:
PROJEKTOWAŁ	mgr inż. Lech Marcisz	102/89–88	
ASYSTENT PROJ.	mgr inż. Jan Pownuk		
SPRAWDZIŁ	mgr inż. Andrzej Zaniat	RINB–VI–U–3342/77/98	