Przekrój przez tymczasową drogę z płyt betonowych skala 1:50

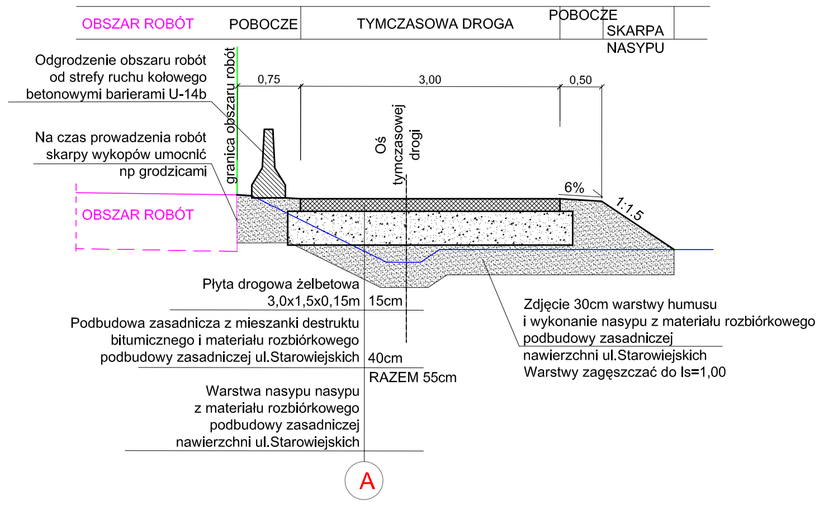

Profil tymczasowej drogi z płyt drogowych 3,0x1,5m

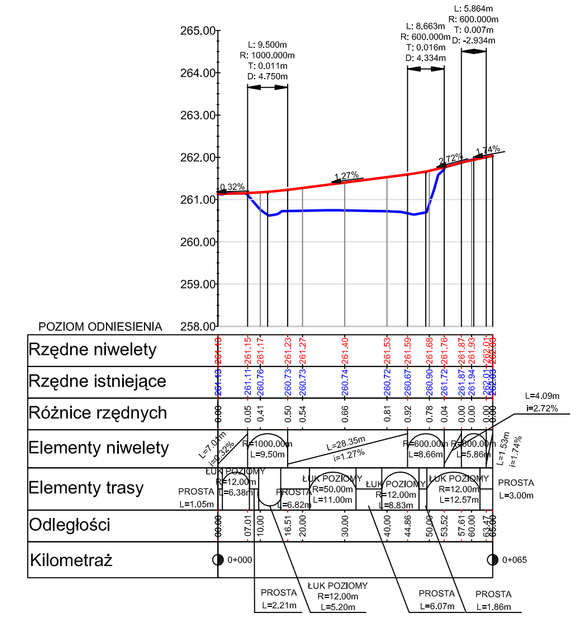

Zestawienie tymczasowego oznakowania pionowego

Rodzaj	Nazwa	Liczba sztuk
A-14	Roboty drogowe	3
A-7	Ustąp pierwszeństwa	1
A-12b	Zawężenie jezdni lewostronne	1
A-12c	Zawężenie jezdni prawostronne	1
A-29	Sygnalizacja świetlna	2
A-30	Inne niebezpieczeństwa	1
B -1	Zakaz ruchu w obu kierunkach	1
B-25	Zakaz wyprzedzania	3
B-33	Ograniczenie prędkości do 30km/h	3
B-31	pierwszeństwo dla nadjeżdżających z przeciwka	1
D-5	pierwszeństwo na zwężonym odcinku jezdni	1
C-9	nakaz jazdy z prawej strony znaku	1
T-18	Tabliczka oznaczająca nieoczekiwaną zmianę kierunku ruchu o przebiegu wskazanym na tabliczce.	1
U-3c	tablica prowadząca ciągła w lewo	1
U-3d	tablica prowadząca ciągła w prawo	1
U-20b	zapora drogowa szeroka	2
U-21a/b	tablica kierująca	8
U-21a/b	bariera betonowa	78m
RAZEM (liczba nowych tablic)		32

Elementy wykonane w innych etapach prac

Elementy wykonywane w etapie 5

Istniejące oznakowanie pionowe do zakrycia lub likwidacji na czas trwania prowadzenia robót w danym etapie

Istniejące oznakowanie pionowe do pozostawienia

40 Projektowane tymczasowe oznakowanie pionowe na czas prowadzenia robót w danym etapie

INWESTOR:	ZARZĄD DRÓG POWIATOWYCH W BIELSKU – BIAŁEJ UL. TADEUSZA REGERA 81 43-382 BIELSKO – BIAŁA
ZADANIE:	Aktualizacja projektu technicznego zabezpieczenia i stabilizacji osuwiska w miejscowości Stara Wieś
SKALA:	1:500
DATA:	03.2011
NR. RYSUNKU:	TOR/07
TYTUŁ RYSUNKU:	Tymczasowa organizacja ruchu – ETAP 5

FUNKCJA:	IMIĘ I NAZWISKO	NR. UPRAWNIEŃ:	PODPIS:
PROJEKTOWAŁ	mgr inż. Lech Marcisz	102/89–88	
ASYSTENT PROJ.	mgr inż. Jan Pownuk		
SPRAWDZIŁ	mgr inż. Andrzej Zaniat	RINB–VI–U–3342/77/98	