
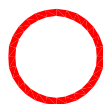


# ORIENTACJA

SKALA 1:10 000

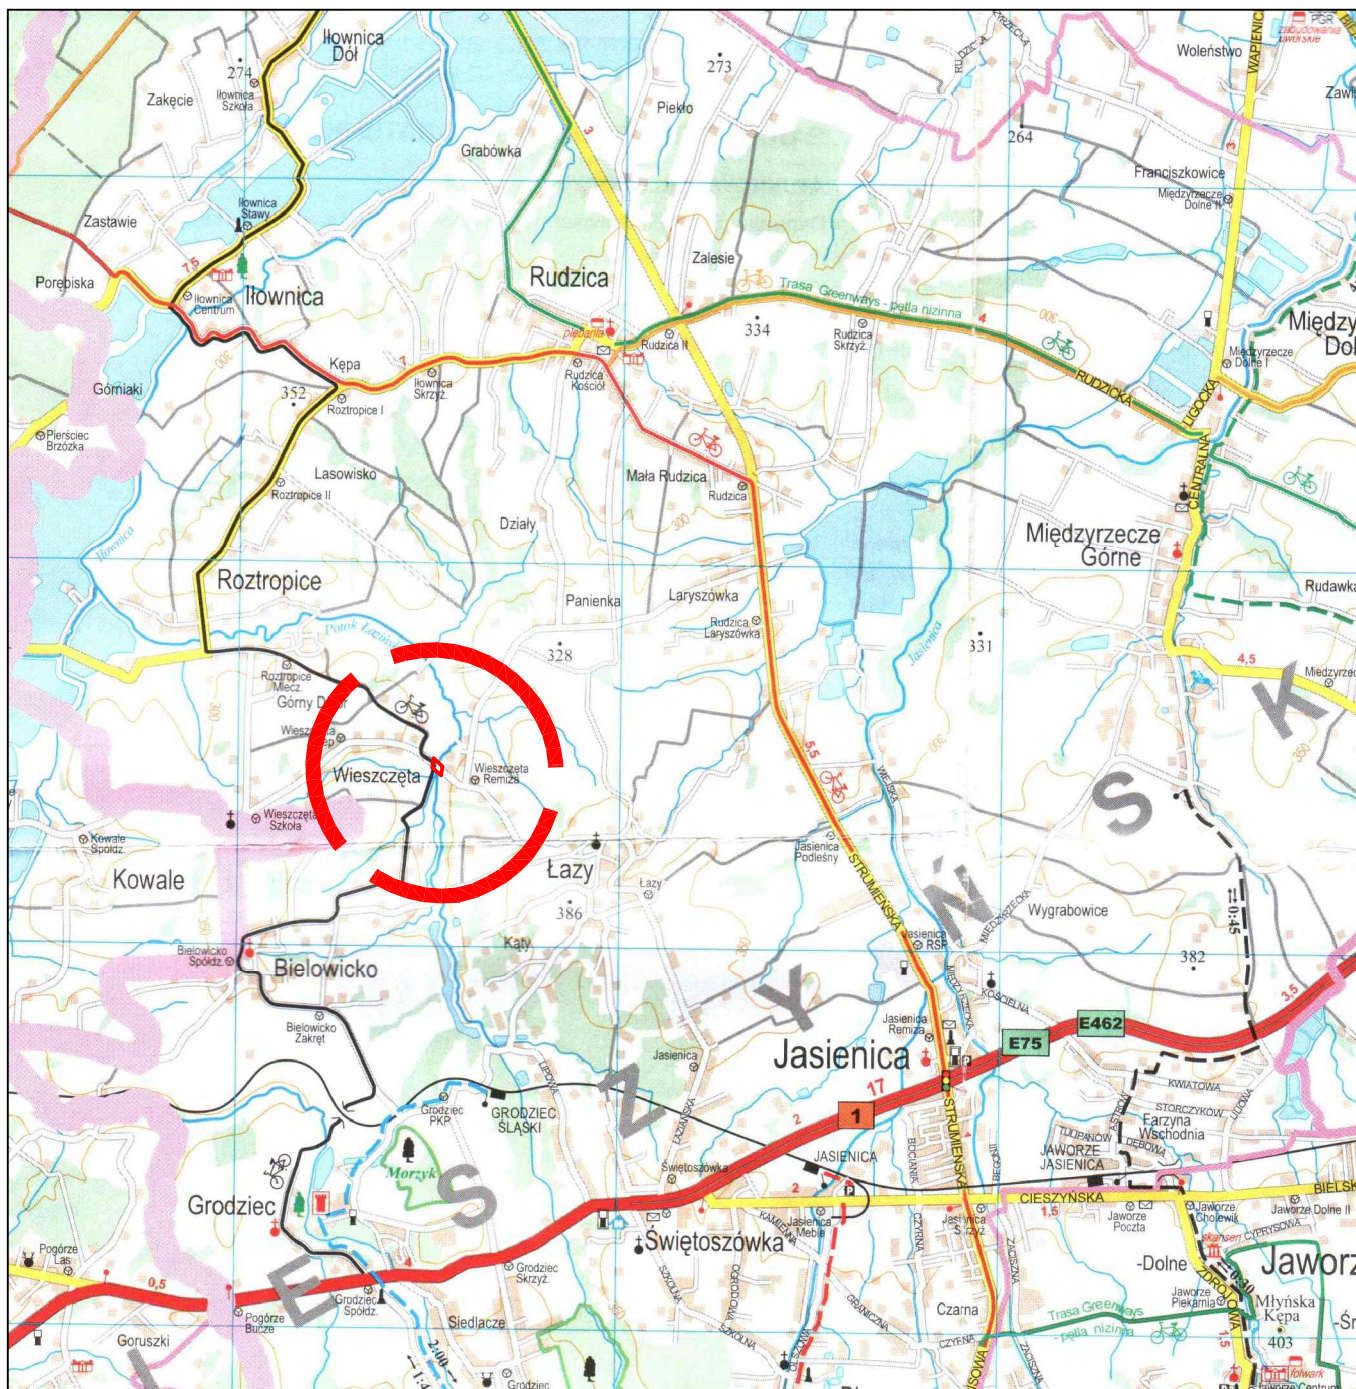

– Lokalizacja inwestycji

Inwestor:		POWIATOWY ZARZĄD DRÓG W BIELSKU-BIAŁEJ UL. REGERA 81, 43-382 BIELSKO-BIAŁA			
Rodzaj projektu:		PROJEKT BUDOWLANY		Data: 10.2010	
Branża:	Budowla:	PROJEKT BUDOWLANY PRZEBUDOWY MOSTU NA POTOKU ŁAZIŃSKIM W WIESZCZĘTACH			
OBIEKTY MOSTOWE	(nazwa, adres)				
Obiekt:	MOST DROGOWY				
Tytuł rysunku:	PLAN ORIENTACYJNY		Nr rys.: PB-01	Skala: 1:10000	
Funkcja:	Tytuł, imię i nazwisko	Specjalność	Nr Uprawnień	Podpis	
Projektant:	mgr inż. Lech Marcisz	mosty	102/89-88		
Opracował:	mgr inż. Małgorzata Podstawska				
Sprawdzający:	mgr inż. Andrzej Zaniat	mosty	RINB-V-U-3342/77/98		