



PRZEKRÓJ POPRZECZNY PRZEZ DROGĘ

SKALA 1: 50

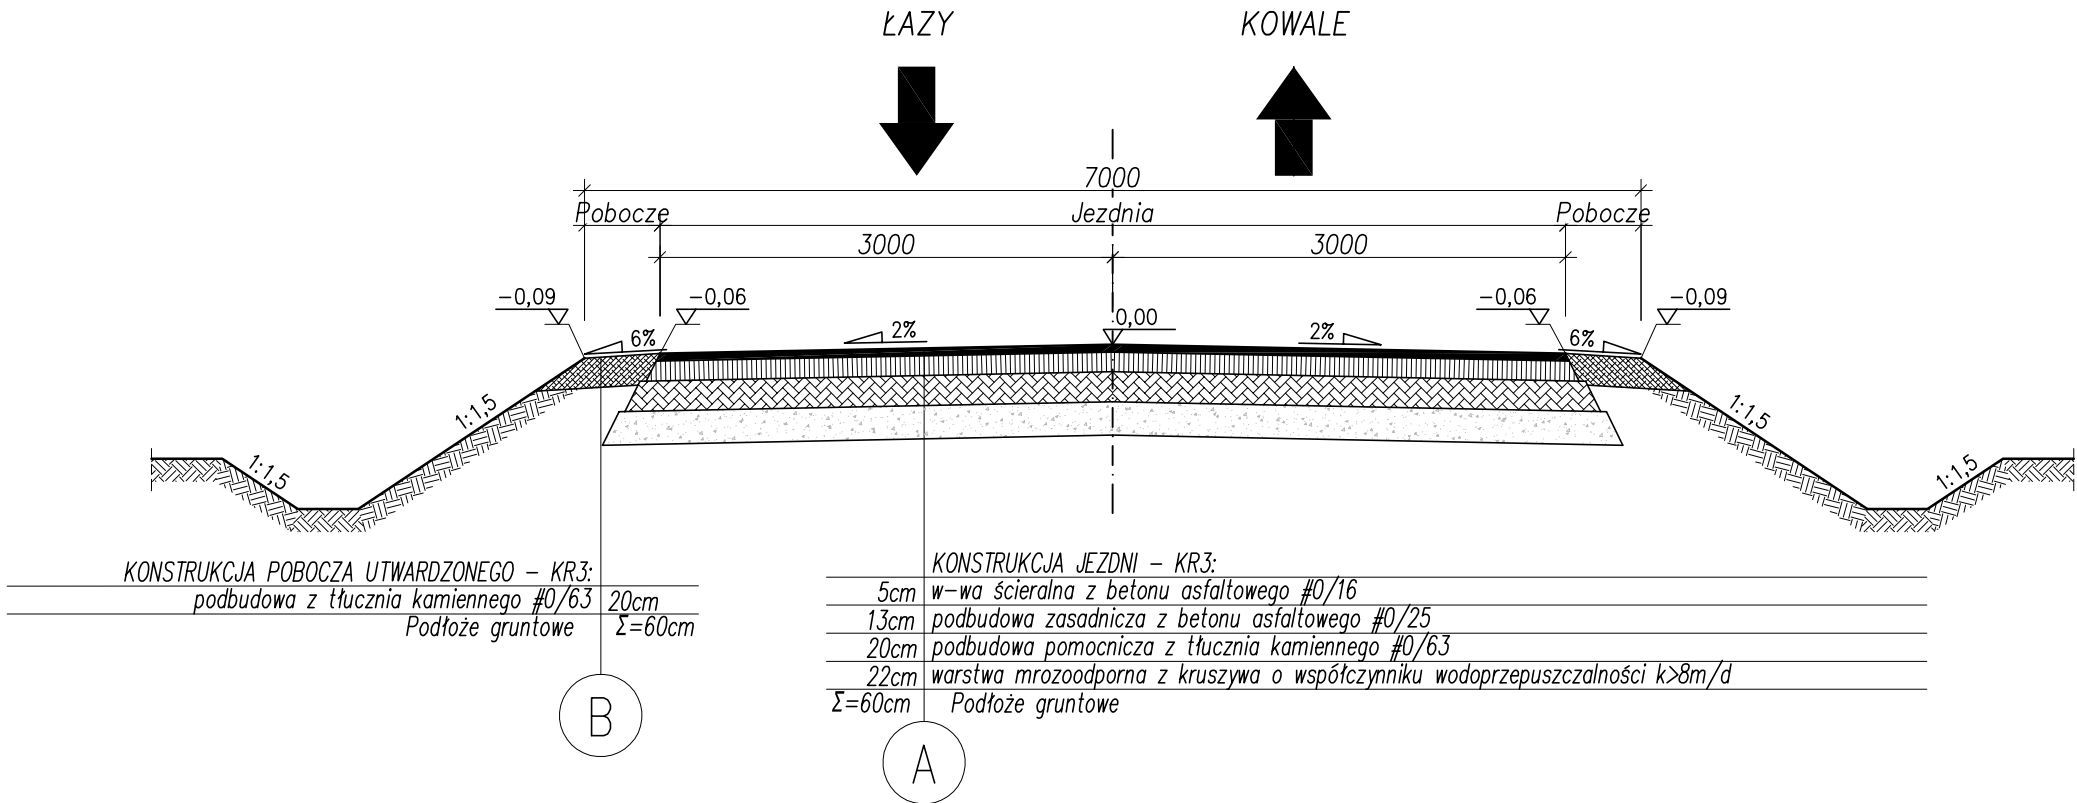

PRZEKRÓJ POPRZECZNY PRZEZ DROGĘ Z CHODNIKIEM

SKALA 1: 50

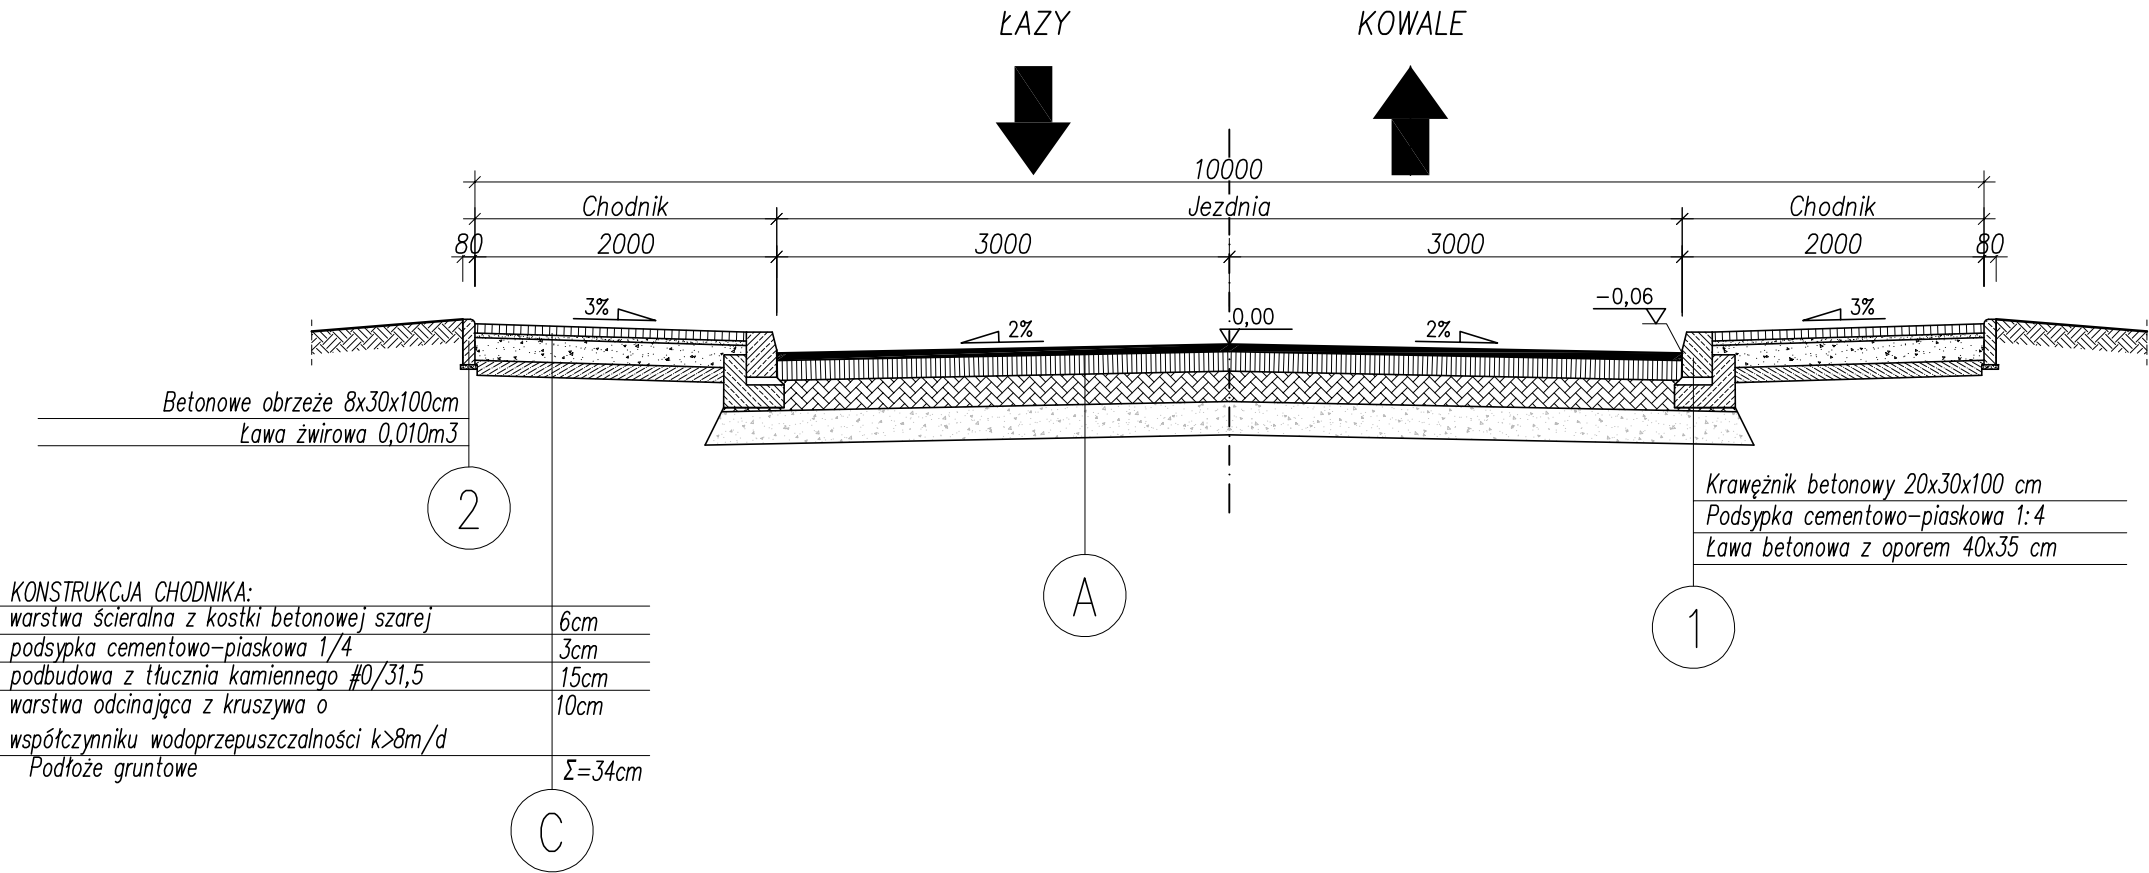

Inwestor:	POWIATOWY ZARZĄD DRÓG W BIELSKU-BIAŁEJ UL. REGERA 81, 43-382 BIELSKO-BIAŁA		
Rodzaj projektu:	PROJEKT BUDOWLANY		Data: 10.2010
Branża:	PROJEKT BUDOWLANY PRZEBUDOWY MOSTU NA POTOKU ŁAZIŃSKIM W WESZCZĘTACH		
Obiekt:	MOST DROGOWY		
Tytuł rysunku:	PRZEKROJE TYPOWE DROGI	Nr rys.: PB-06	Skala: 1: 50
Funkcja:	Tytuł, imię i nazwisko	Specjalność	Nr Uprawnień
Projektant:	mgr inż. Lech Marcisz	mosty	102/89-88
Opracował:	mgr inż. Małgorzata Podstawka		
Sprawdzający:	mgr inż. Andrzej Zaniat	mosty	RINB-W-U-3342/77/98