
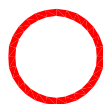


# ORIENTACJA

SKALA 1:10 000

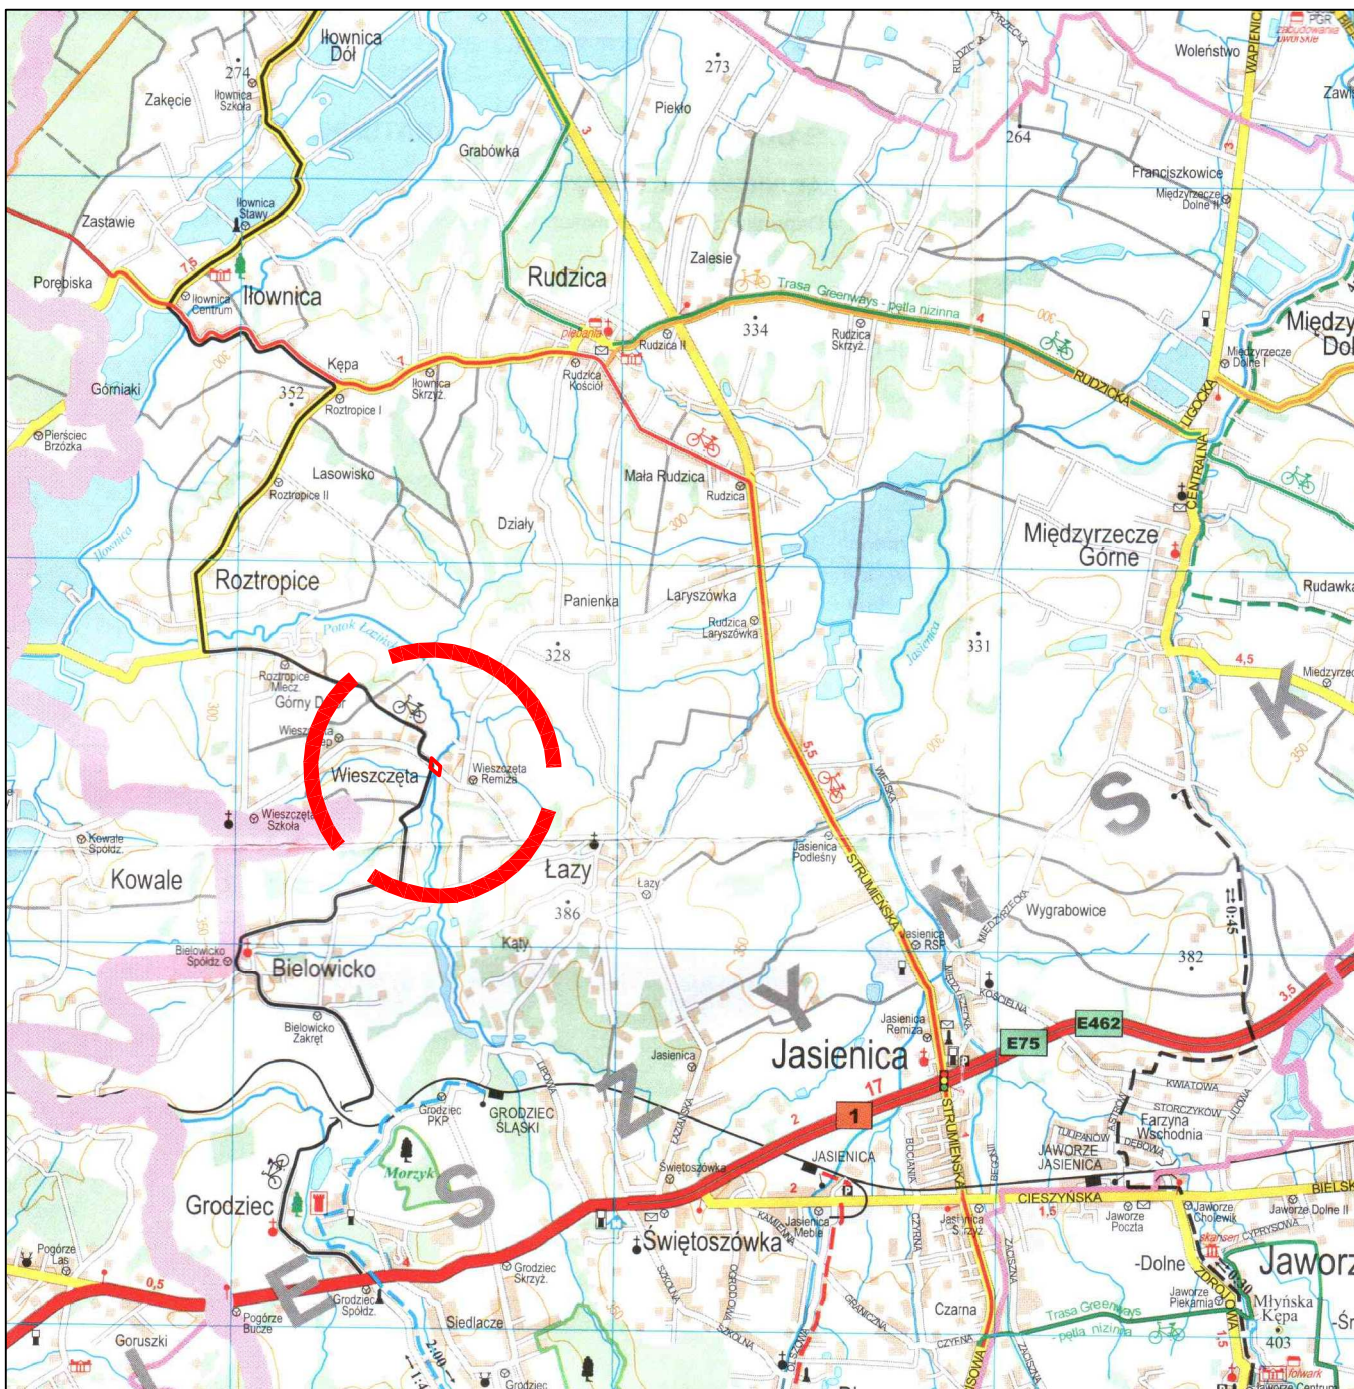

– Lokalizacja inwestycji

|                    |                               |   |                      |                   |  |
|--------------------|-------------------------------|---|----------------------|-------------------|--|
| Inwestor:          |                               | POWIATOWY ZARZĄD DRÓG W BIELSKU-BIAŁEJ<br>UL. REGERA 81, 43-382 BIELSKO-BIAŁA |                      |                   |  |
| Rodzaj projektu:   |                               | PROJEKT BUDOWLANY   |                      | Data:<br>10.2010  |  |
| Branża:            | Budowla:                      | PROJEKT BUDOWLANY PRZEBUDOWY<br>MOSTU NA POTOKU ŁAZIŃSKIM W WIESZCZĘTACH      |                      |                   |  |
| OBIEKTY<br>MOSTOWE | (nazwa, adres)                |   |                      |                   |  |
| Obiekt:            | MOST DROGOWY                  |   |                      |                   |  |
| Tytuł rysunku:     | PLAN ORIENTACYJNY             |   | Nr rys.:<br>PW-01    | Skala:<br>1:10000 |  |
| Funkcja:           | Tytuł, imię i nazwisko        | Specjalność   | Nr Uprawnień         | Podpis            |  |
| Projektant:        | mgr inż. Lech Marcisz         | mosty   | 102/89-88            |                   |  |
| Opracował:         | mgr inż. Małgorzata Podstawka |   |                      |                   |  |
| Sprawdzający:      | mgr inż. Andrzej Zaniat       | mosty   | RINB-VI-U-3342/77/98 |                   |  |