RZUT Z GÓRY

SKALA 1:100

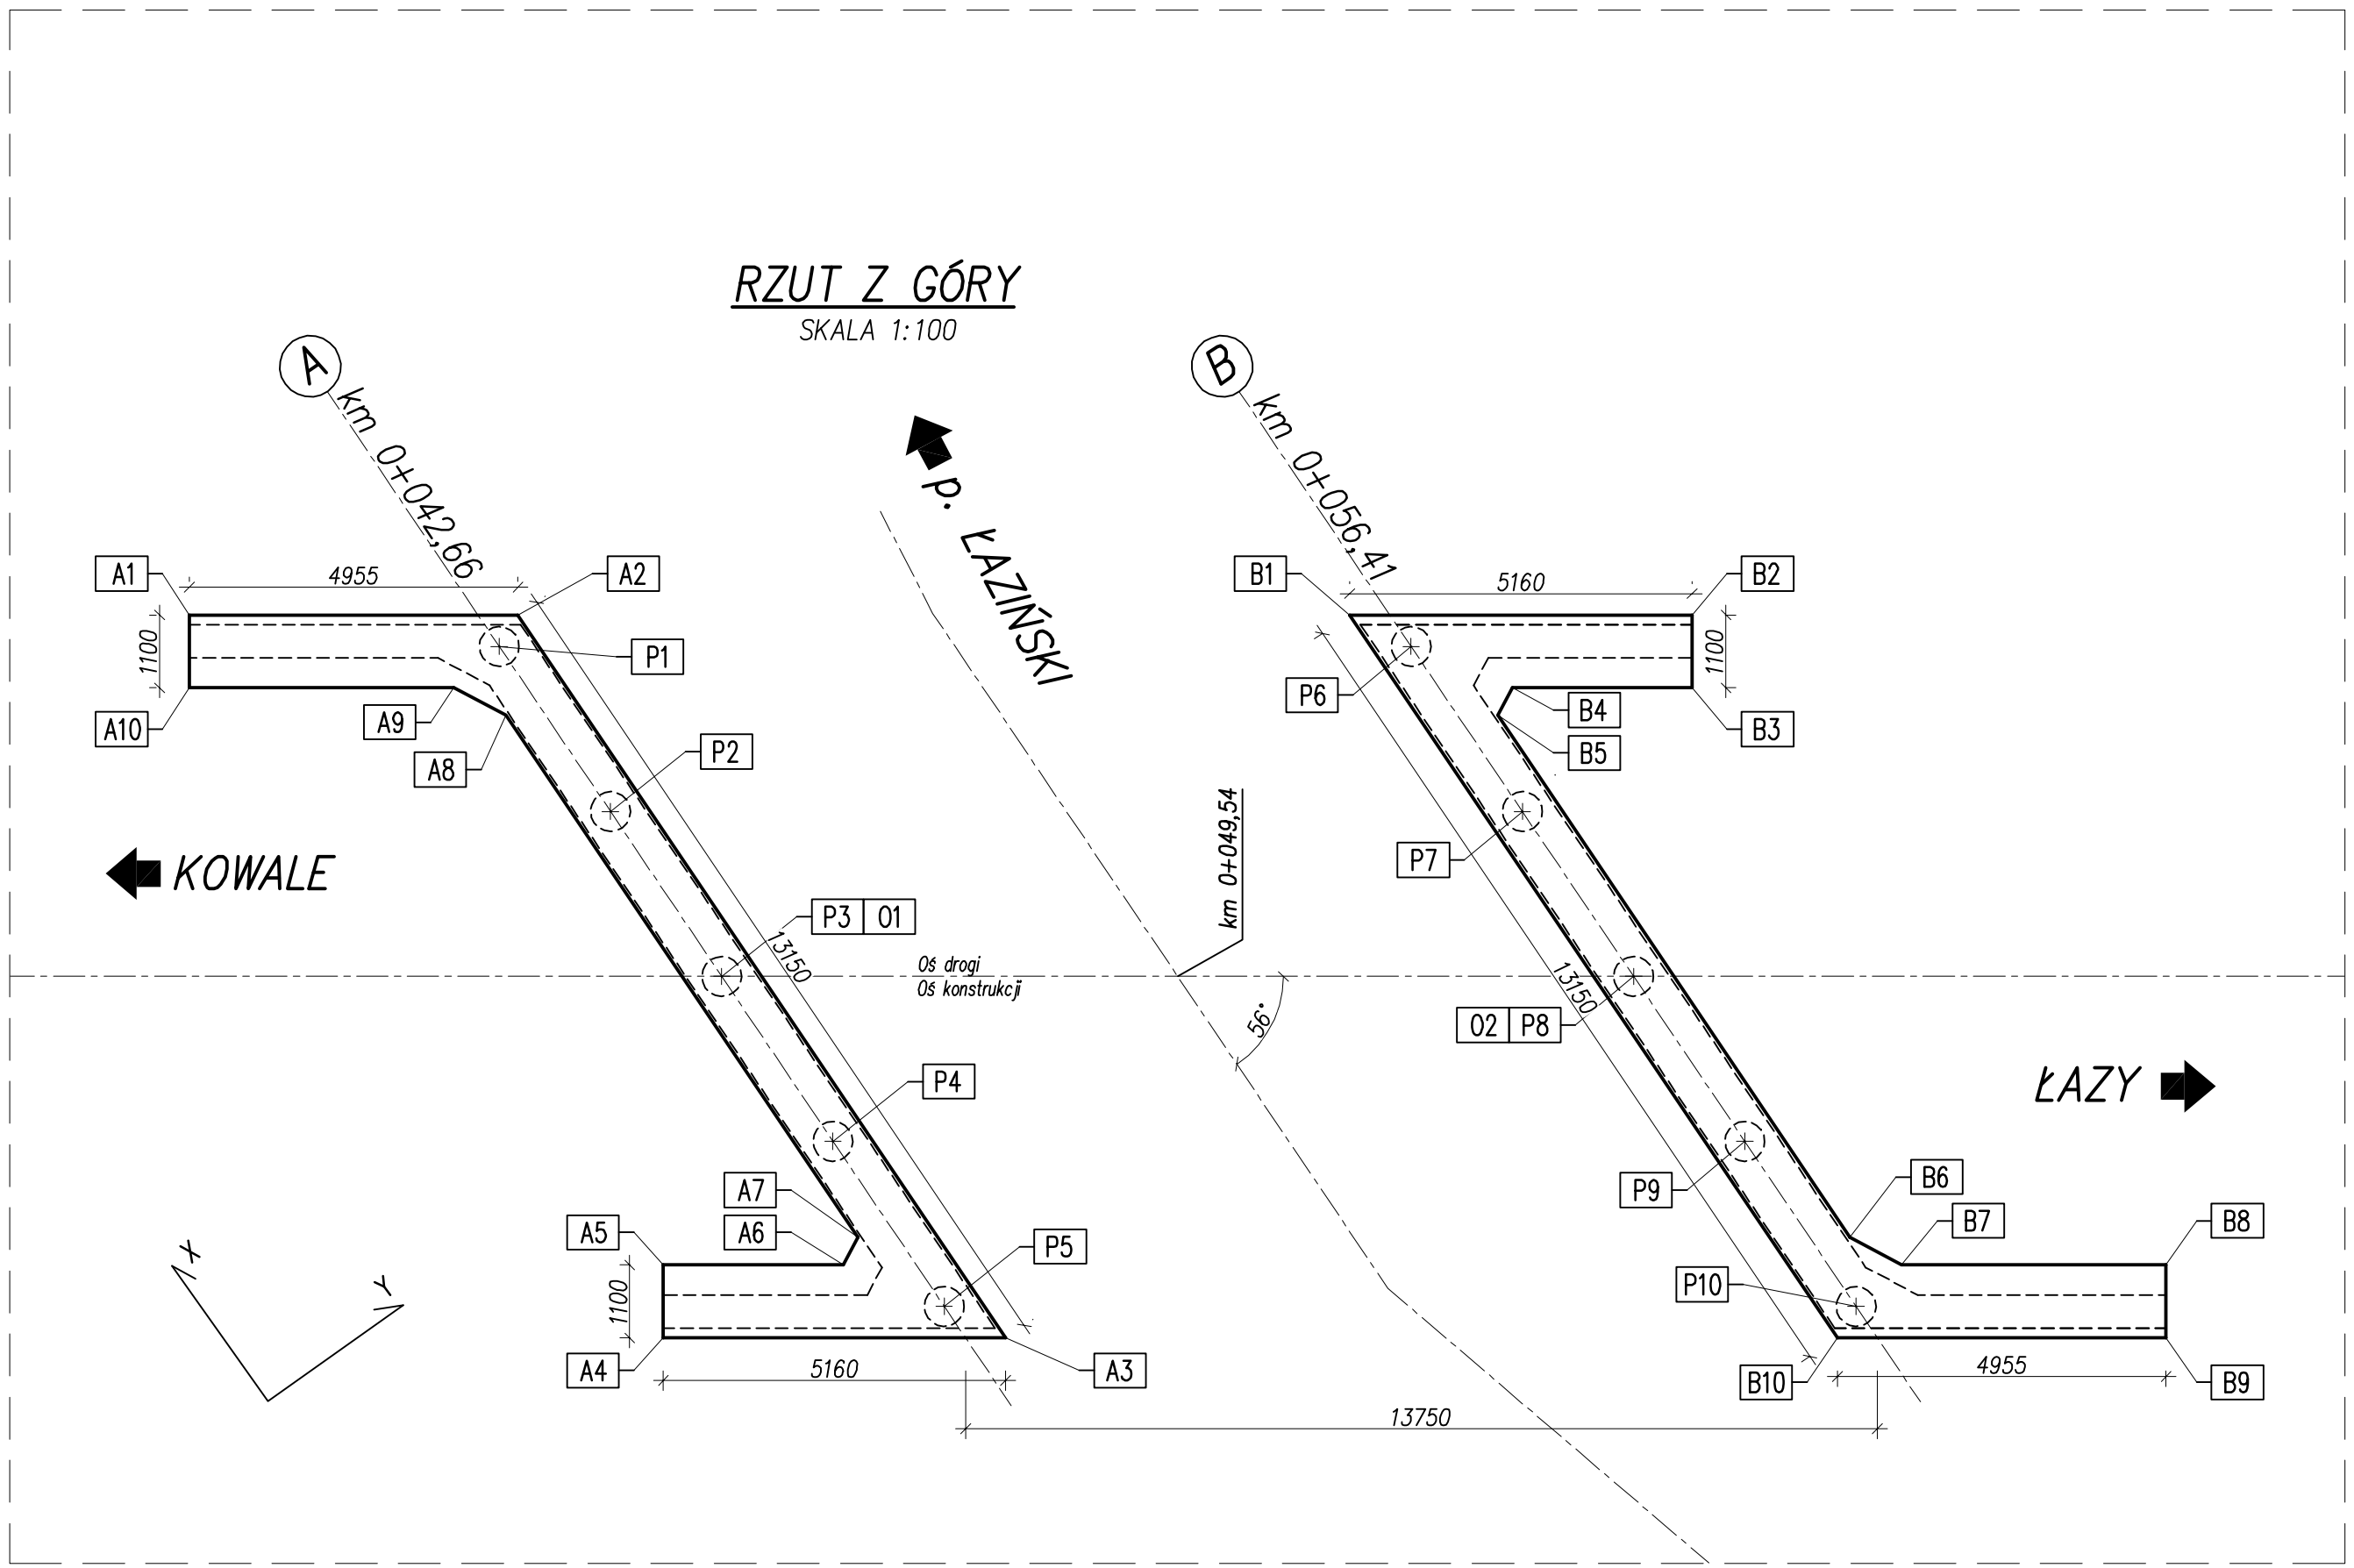

WSPÓŁRZĘDNE PUNKTÓW

Lp.	PUNKT	X	Y
1.	P1	822021.08	230988.140
2.	P2	822018.076	230988.067
3.	P3	822015.076	230987.997
4.	P4	822012.077	230987.924
5.	P5	822009.079	230987.853
6.	P6	822013.117	230999.352
7.	P7	822010.118	230999.281
8.	P8	822007.119	230999.209
9.	P9	822004.119	230999.138
10.	P10	822001.119	230999.066
11.	01	822015.076	230987.997
12.	02	822007.119	230999.209
13.	A1	822024.169	230984.602
14.	A2	822021.299	230988.645
15.	A3	822008.155	230988.331
16.	A4	822011.142	230984.124
17.	A5	822012.039	230984.760
18.	A6	822010.469	230986.971
19.	A7	822010.680	230987.391
20.	A8	822020.171	230987.617
21.	A9	822020.961	230987.221
22.	A10	822023.272	230983.966
23.	B1	822014.038	230998.841
24.	B2	822011.052	231003.081
25.	B3	822010.155	231002.445
26.	B4	822011.724	231000.234
27.	B5	822011.514	230999.814
28.	B6	822002.023	230999.588
29.	B7	822001.233	230999.984
30.	B8	821998.922	231003.239
31.	B9	921998.025	231002.603
32.	B10	822000.894	230998.561

Inwestor:	POWIATOWY ZARZĄD DRÓG W BIELSKU-BIAŁEJ UL. REGERA 81, 43-382 BIELSKO-BIAŁA			
Rodzaj projektu:	PROJEKT WYKONAWCZY			Data: 10.2010
Branża: OBIEKTY MOSTOWE	Budowla: (nazwa, adres)	PROJEKT BUDOWLANY PRZEBUDOWY MOSTU NA POTOKU ŁAZIŃSKIM W WIESZCZĘTACH		
Obiekt:	MOST DROGOWY			
Tytuł rysunku:	RYSUNEK WYTYCZENIOWY		Nr rys.: PW-05	Skala: 1:100
Funkcja:	Tytuł, imię i nazwisko	Specjalność	Nr Uprawnień	Podpis
Projektant:	mgr inż. Lech Marcisz	mosty	102/89-88	
Opracował:	mgr inż. Małgorzata Podstawska			
Sprawdzający:	mgr inż. Andrzej Zaniat	mosty	RNB-W-U-3342/77/98	