RZUT Z GÓRY
SKALA 1:50

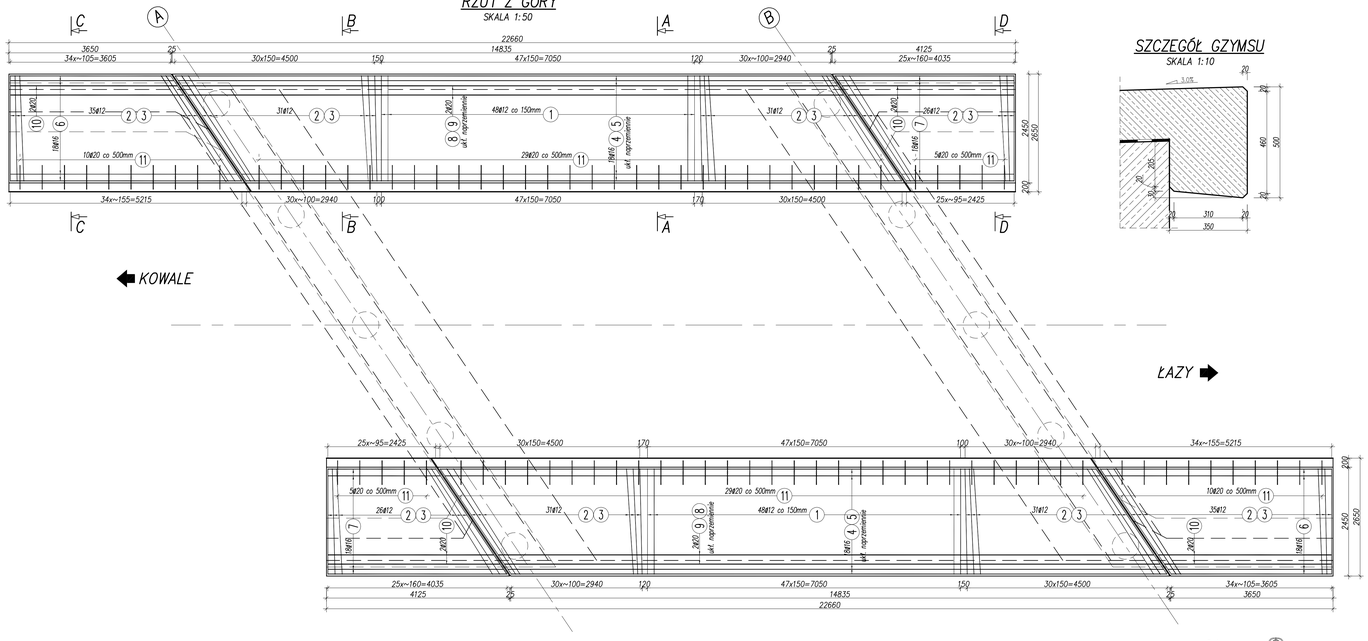

SZCZEGÓŁ GZYMSU
SKALA 1:10

PRZEKRÓJ A–A
SKALA 1:20

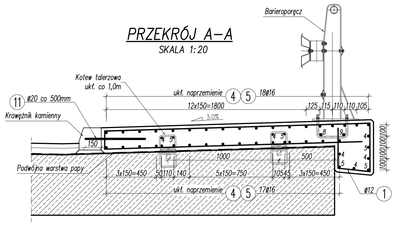

PRZEKRÓJ B–B
SKALA 1:20

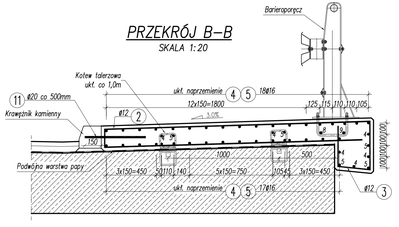

PRZEKRÓJ C–C
SKALA 1:20

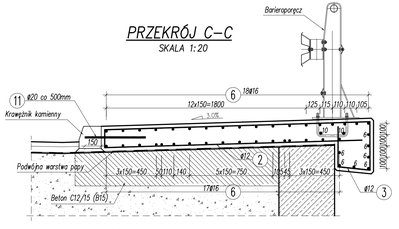

PRZEKRÓJ D–D
SKALA 1:20

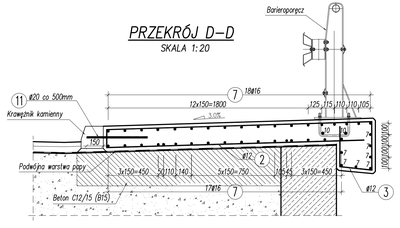

④ 92ø16 L=12000mm
12000

⑤ 92ø16 L=3400mm
3400

⑥ 84ø16 L=5200mm
UWAGA: Pręt dociąć w miejscu wbudowania
5200

⑦ 84ø16 L=4000mm
UWAGA: Pręt dociąć w miejscu wbudowania
4000

⑧ 4ø20 L=12000mm
12000

⑨ 4ø20 L=3600mm
3600

⑩ 8ø20 L=3750mm
3750

⑪ 88ø20 L=550mm
550

① 96ø12 L=5945mm

② 246ø12 L=4530mm

③ 246ø12 L=2915mm

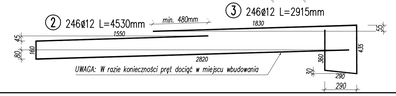

UWAGA: W razie konieczności pręt dociąć w miejscu wbudowania

WYKAZ ZBROJENIA

Nr pręta	Średnica	Liczba	Długość	Długość ogólna [m]			Uwagi
				BSt500S	BSt500S	BSt500S	
	[mm]	[szt]	[mm]	ø12	ø16	ø20	
Element: ZABUDOWY CHODNIKOWE							
1	ø12	96	5945	570.72			
2	ø12	246	4530	1114.38			
3	ø12	246	2915	717.09			
4	ø16	92	12000		1104.00		
5	ø16	92	3400		312.80		
6	ø16	84	5200		436.80		
7	ø16	84	4000		336.00		
8	ø20	4	12000			48.00	
9	ø20	4	3600			14.40	
10	ø20	8	3750			30.00	
11	ø20	88	550			48.40	
Długość razem		[m]		2402.2	2189.6	140.8	
Masa jednostkowa		[kg/m]		0.888	1.578	2.466	
Masa razem		[kg]		2133.2	3455.2	347.2	
Masa wg stali		[kg]		5935.6			
Masa ogólna		[kg]		5936			
Wykonać 1 szt.				1 x 5936 = 5 936 kg			

Beton: C30/37 (B35) V = 30,0 m3

UWAGI:
1. Rysunek rozpatrywać łącznie z całą dokumentacją.
2. Minimalna otulina zbrojenia wynosi 25mm.
3. Promienie gięcia zastosować zgodnie z PN-91/S-10042.
4. Pręty zwymiarowano osiowo.

Inwestor:	POWIATOWY ZARZĄD DRÓG W BIELSKU-BIAŁEJ UL. REGERA 81, 43-382 BIELSKO-BIAŁA		
Rodzaj projektu:	PROJEKT WYKONAWCZY	Data:	10.2010
Branża: OBIEKTY MOSTOWE	Budowla: (nazwa, adres)	PROJEKT BUDOWLANY PRZEBUDOWY MOSTU NA POTOKU ŁAŹNISKIM W WIESZCZĘTACH	
Obiekt:	MOST DROGOWY		
Tytuł rysunku:	RYSUNEK ZBROJENIOWY ZABUDOWY CHODNIKOWEJ	Nr rys.: PW-13	Skala: 0.50;1:20;1:10

Funkcja	Tytuł, imię i nazwisko	Specjalność	Nr Uprawnień	Podpis
Projektant:	mgr inż. Lech Warcisz	mosty	102/89-88	
Sprawdził:	mgr inż. Małgorzata Podstawka			
Sprawdzający:	mgr inż. Andrzej Zaniat	mosty	RMB-W-0-2142/77/98	