


UWAGI:  
1. Rysunek rozpatrywac łącznie z całą dokumentacją.


## PRZEKRÓJ W OSI DYLATACJI A

SKALA 1:50

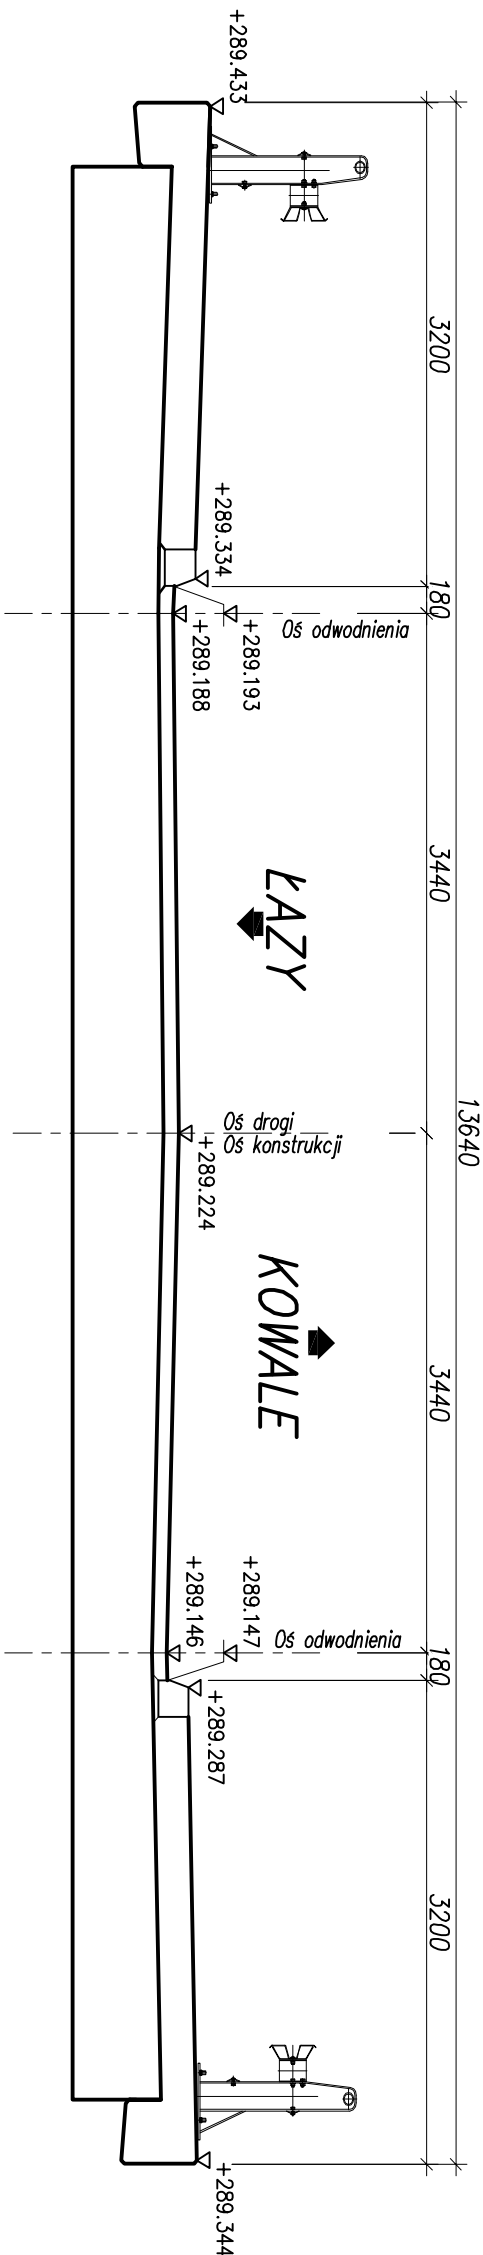

## PRZEKRÓJ W OSI DYLATACJI B

SKALA 1:50

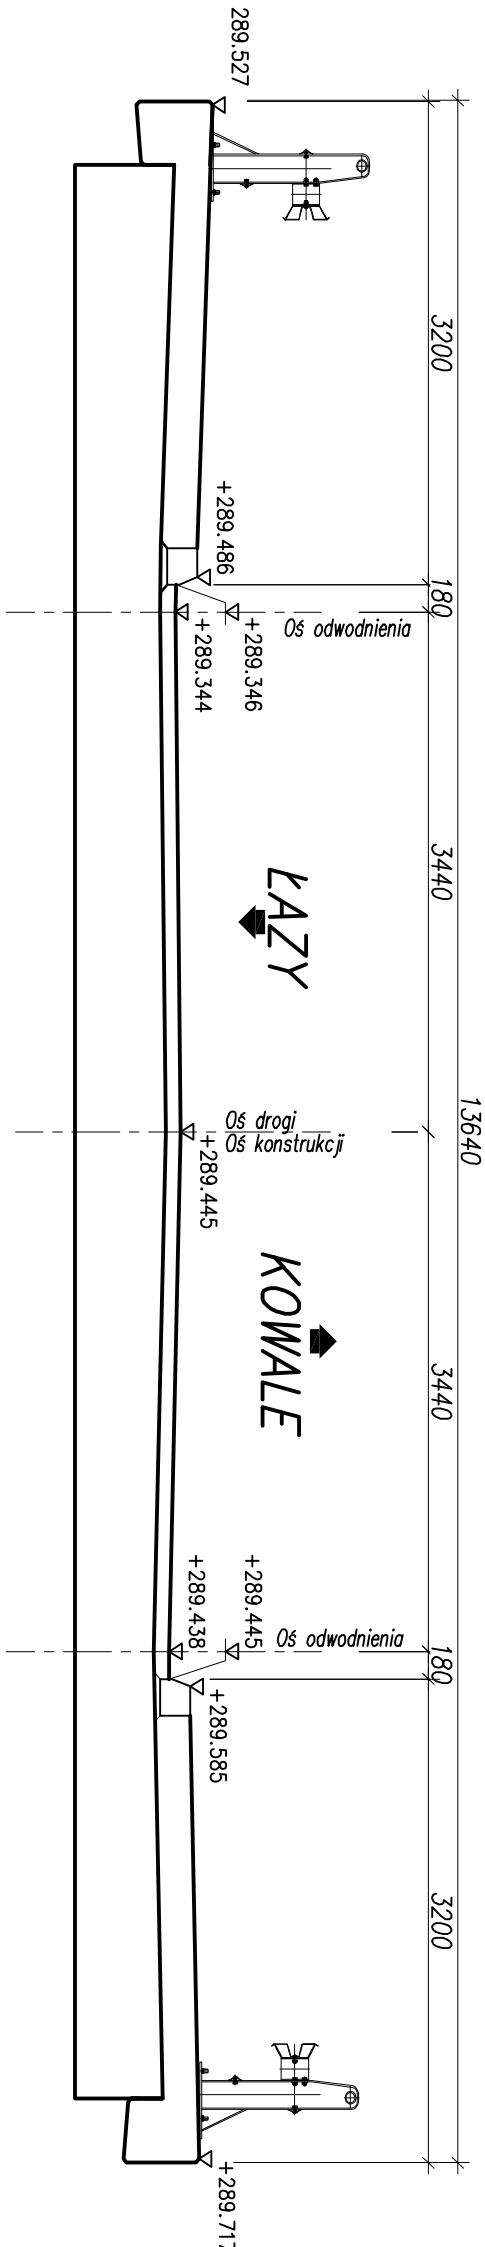

Inwestor:			
POWATOWY ZARZĄD DRÓG W BIELSKU-BIAŁYM UL. REGERA 81, 43-382 BIELSKO-BIAŁA			
Rodzaj projektu:	PROJEKT WYKONAWCZY		Data:
Branża:		Budowla:	10.2010
OBIEKTY MOSTOWE	(nazwa, adres)		
PROJEKT BUDOWLANY PRZEBUDOWY MOSTU NA POTOKU ŁAZIŃSKIM W WIEŚCZĘTACH			
Obiekt:	MOST DROGOWY		
Tytuł rysunku:	RYSUNEK DYSPOZYCYJNY DYLATACJI	Nr rys.:	Skala:
Funkcja:	Tytuł, imię i nazwisko	PW-16	1:50
Projektant:	mgr inż. Lech Marcisz	Nr Uprawnień	Podpis
Opracował:	mgr inż. Małgorzata Podstawka	mosty	102/89-88
Sprawdzający:	mgr inż. Andrzej Zoniat	mosty	RM8-W-U-3342/77/98