


- UWAGI:
- Rysunek rozpatrywać łącznie z całą dokumentacją.
 - Ostre krawędzie fazować 20x20mm.


WIDOK W1

SKALA 1:100

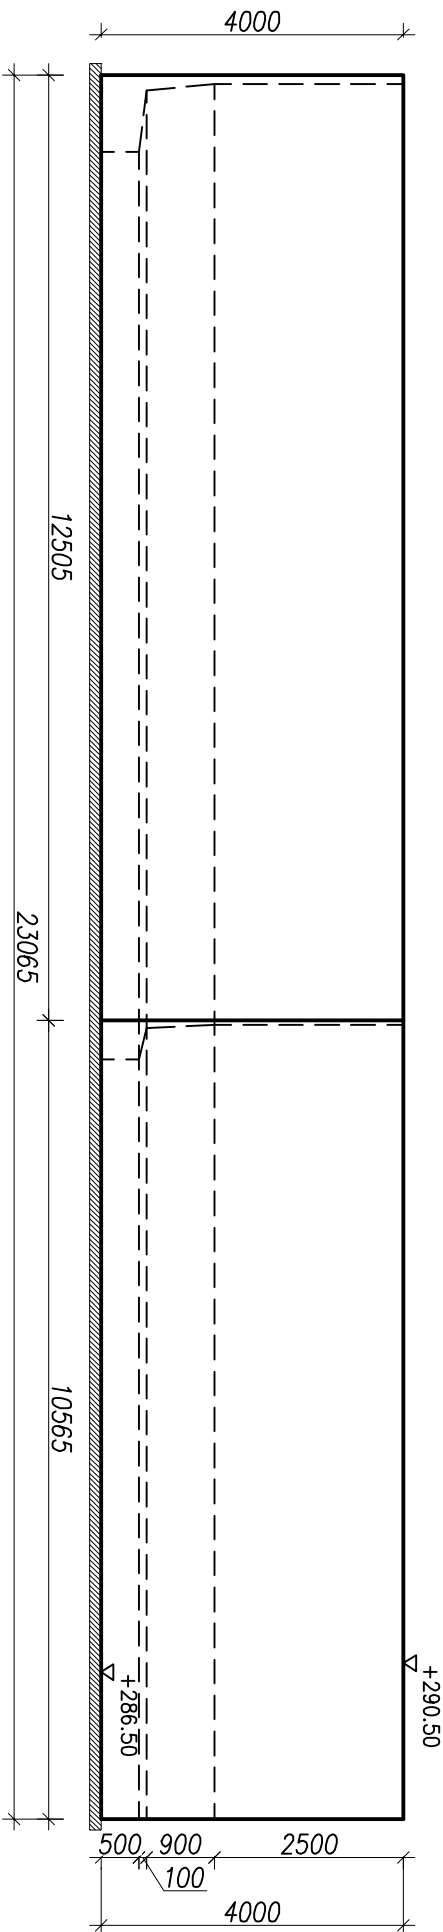


PRZEKRÓJ POPRZECZNY A-A

SKALA 1:50

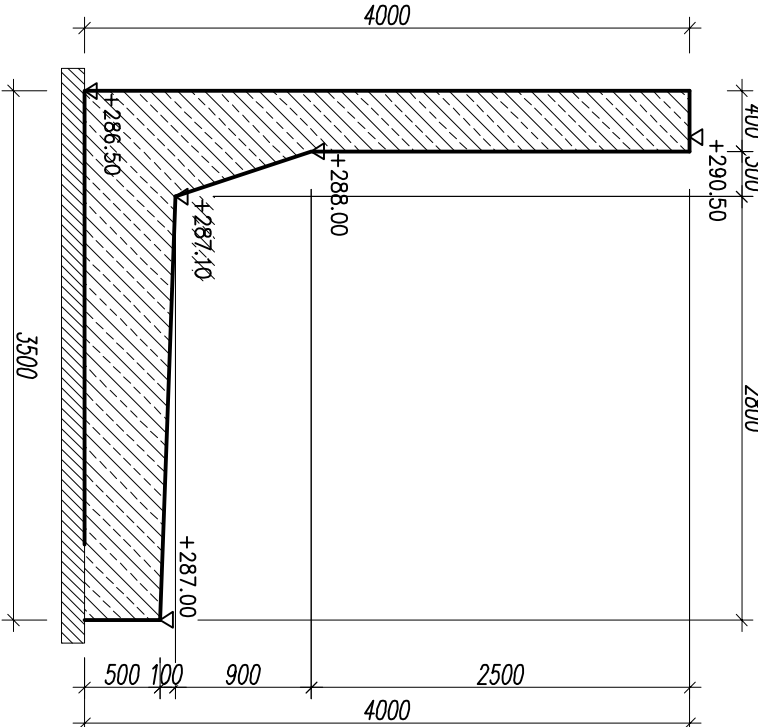

RZUT Z GÓRY

SKALA 1:100

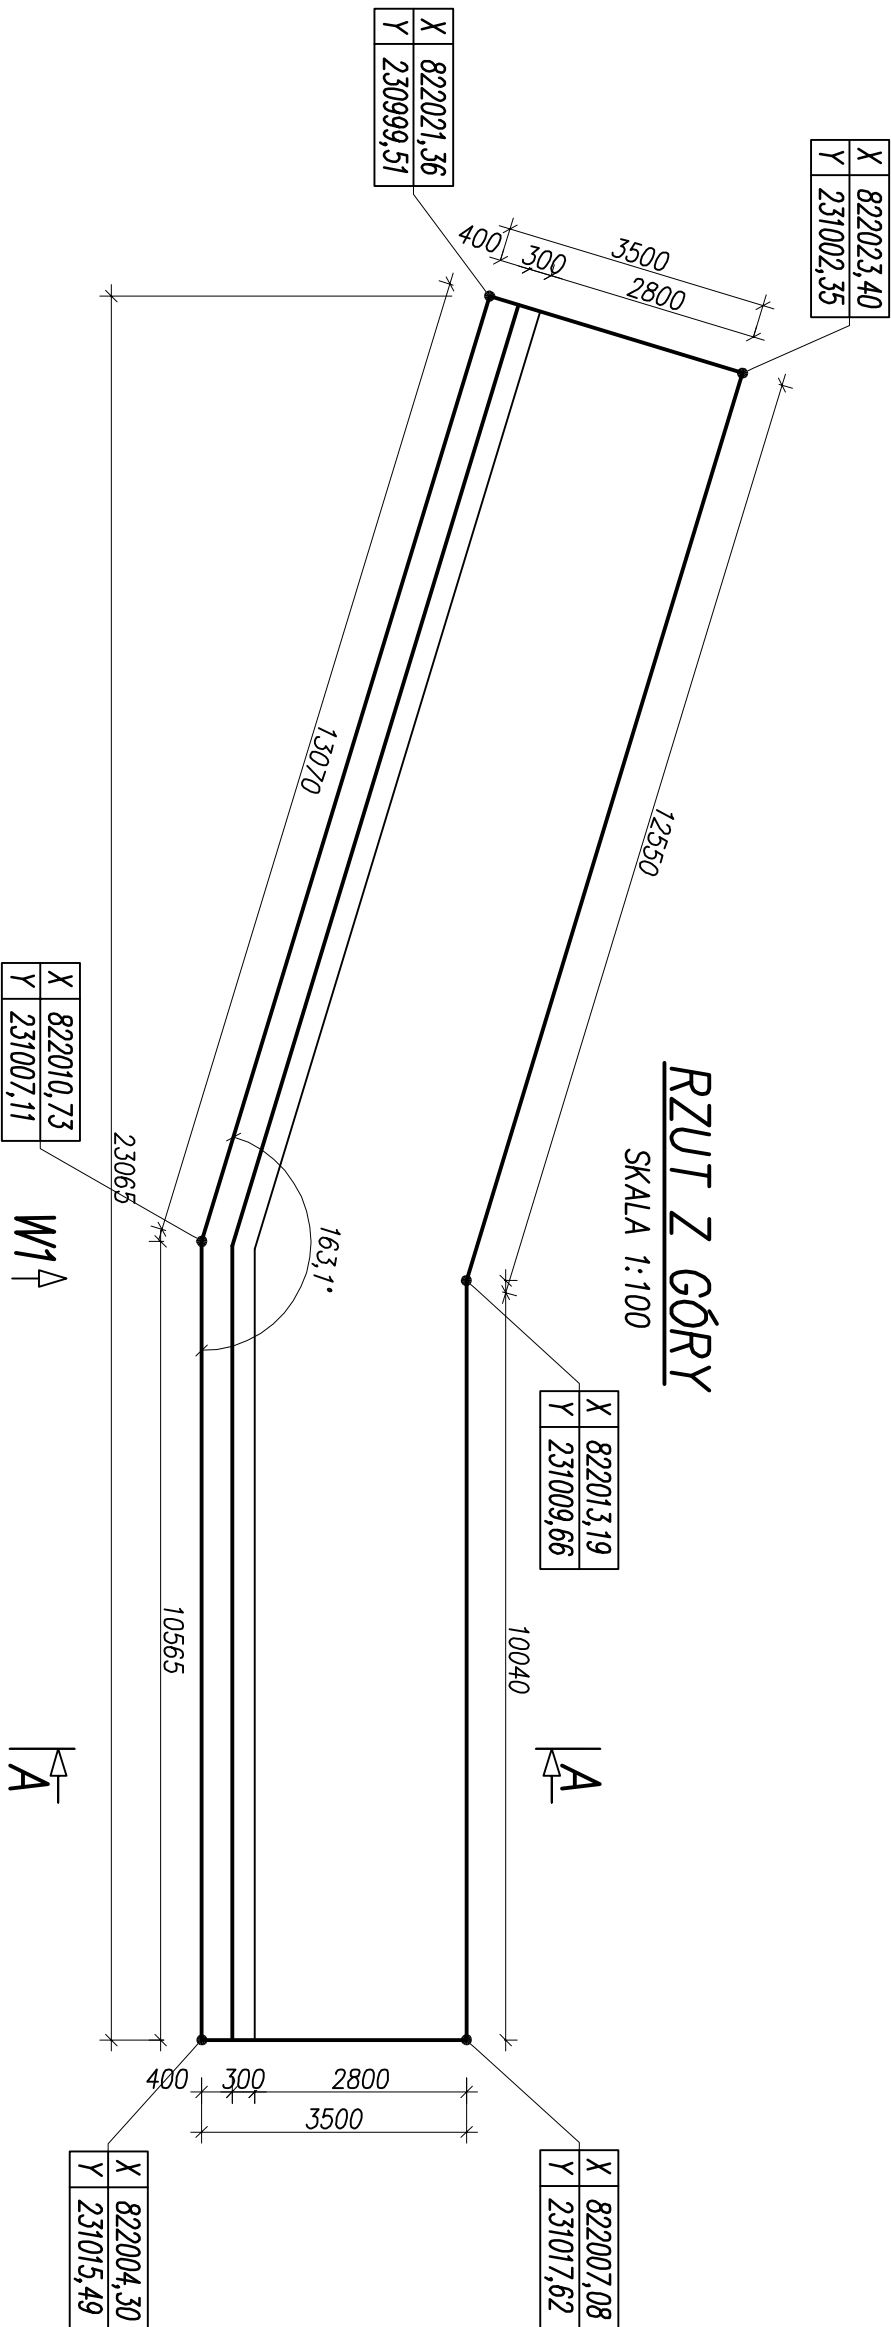

Inwestor:				POMIATOWY ZARZĄD DRÓG W BIELSKU-BIAŁYM			
				UL. REGERA 81, 43-382 BIELSKO-BIAŁA			
Rodzaj projektu:				PROJEKT WYKONAWCZY			Data: 10.2010
Branża:				PROJEKT BUDOWLANY PRZEBUDOWY			
OBIEKTY MOSTOWE				MOSTU NA POTOKU ŁAZIŃSKIM W WIEŚCZĘTACH			
Obiekt:				MOST DROGOWY			
Tytuł rysunku:				RYSUNEK SZALUNKOWY MURU OPOROWEGO	Nr rys.: PW-18	Skala: 1:100, 1:50	
Funkcja:				Tytuł, imię i nazwisko	Specjalność	Nr Uprawnień	Podpis
Projektant:				mgr inż. Lech Marciś	mosty	102/89-88	
Opracował:				mgr inż. Małgorzata Podsiwka			
Sprawdzący:				mgr inż. Andrzej Zonit	mosty	RMB-W-U-3342/77/98	