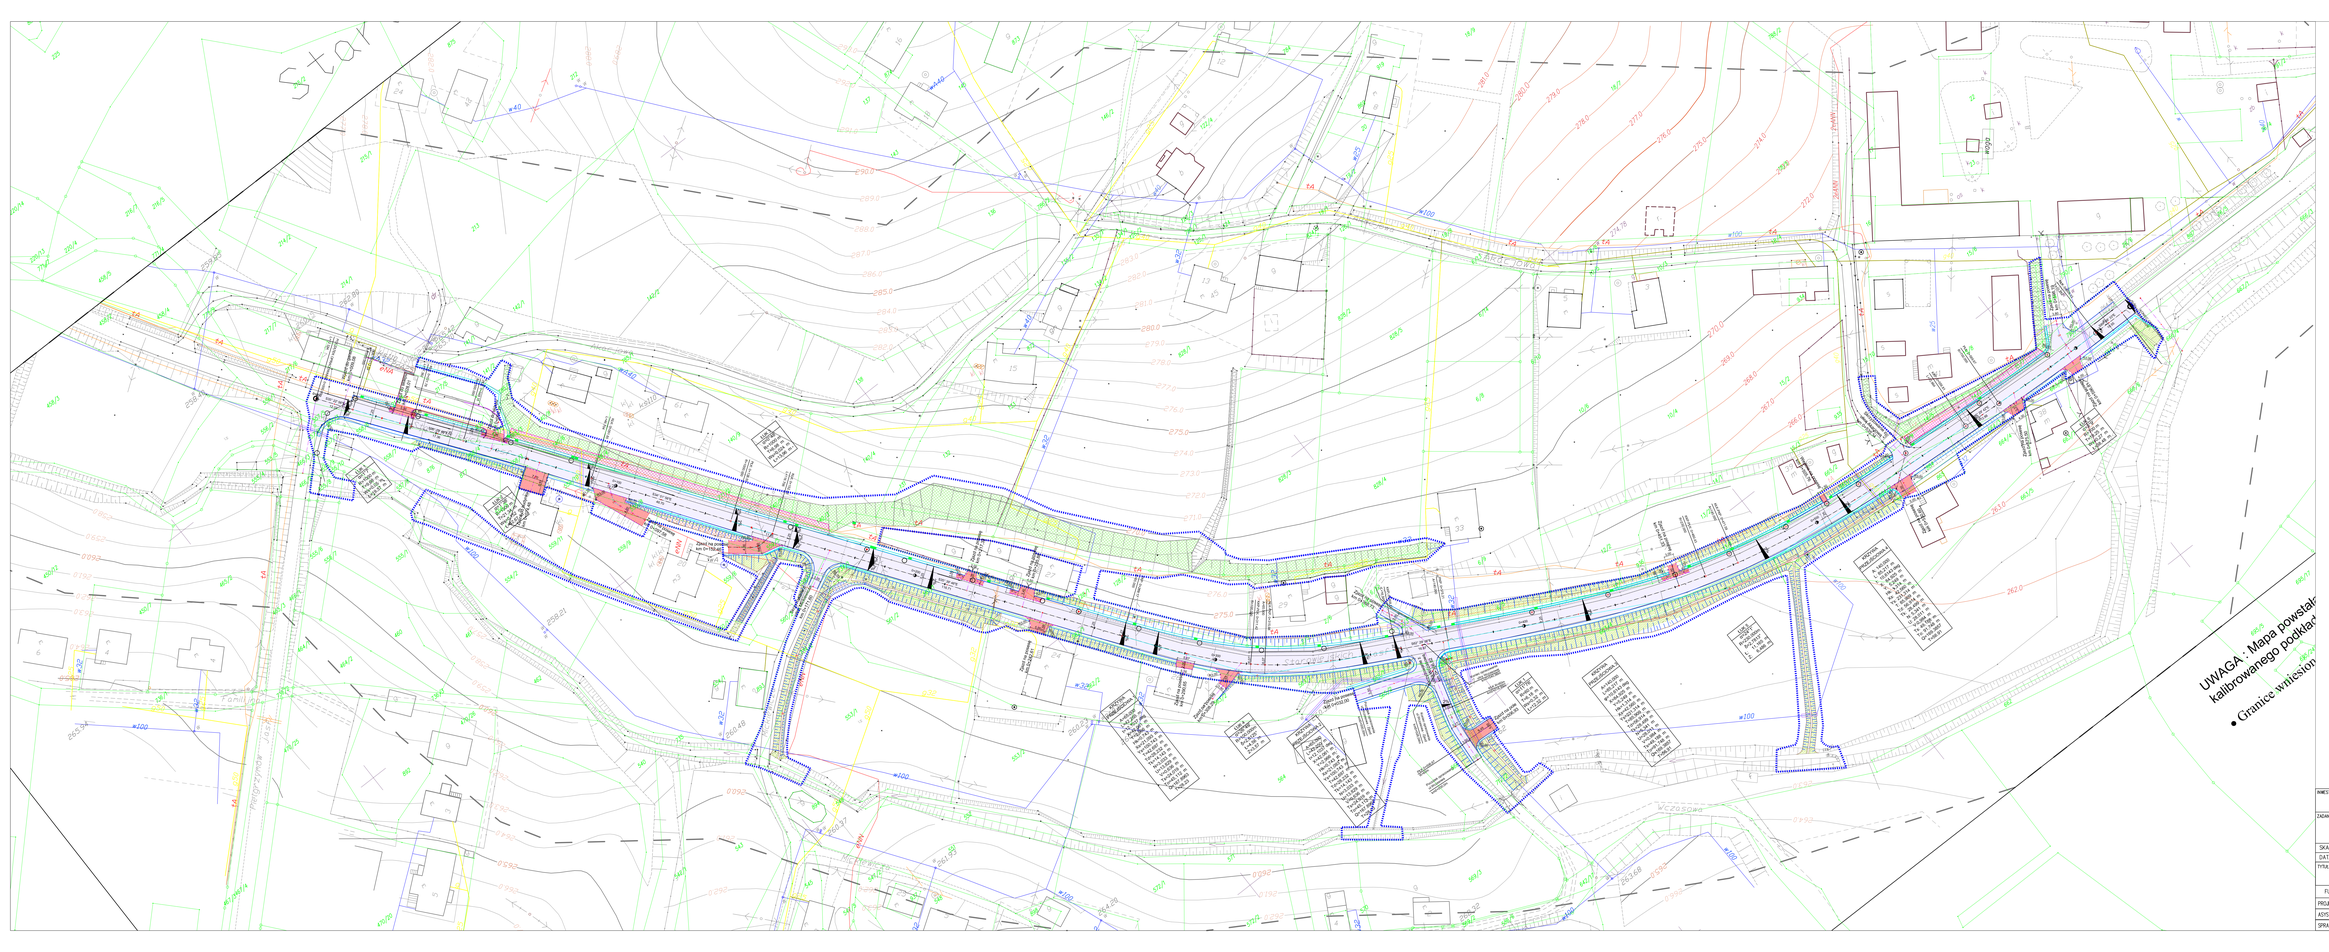

PROJEKTOWANE ELEMENTY ZAGOSPODAROWANIA :

- Projektowane krawężniki bez krawężnika
- Projektowane krawężniki
- Projektowane obrzeże krawężniki
- Projektowane krawężnik pobocza
- Projektowana nawierzchnia jezdni z betonu asfaltowego
- Projektowane pobocza
- Projektowane wjazdy z kostki betonowej
- Projektowane profilowanie skarp i obsianie trawami
- Projektowane umocnienie skarp matami antyerozyjnymi
- Projektowane umocnienie skarp materacami siatkowo - kamiennymi
- Zakres opracowania
- Projektowany ściek prefabrykowany trapezowy. Odprowadzenie do wylotu
- Projektowany wpust
- Projektowana kanalizacja, studnia i wpust
- Projektowane odprowadzenie kanalizacji do rowu
- Projektowane przepusty
- Projektowany dren francuski

INWESTOR:	ZARZĄD DRÓG POWIATOWYCH W BIELSKU – BIAŁEJ UL. TADEUSZA REGERA 81 43-382 BIELSKO – BIAŁA		
ZADANIE:	Aktualizacja projektu technicznego zabezpieczenia i stabilizacji osuwiska w miejscowości Stara Wieś		
SKALA:	1:500	NR. RYSUNKU:	DOR/02
DATA:	03.2011		
TYTUŁ RYSUNKU:	Plansza sytuacyjna		

FUNKCJA:	TYTUŁ, IMIĘ I NAZWISKO	NR. UPRAWNIEŃ	PODPIS:
PROJEKTOWAŁ	mgr inż. Lech Marciisz	102/89-88	
ASYSTENT PROJ.	mgr inż. Jan Powruk		
SPRAWDZIŁ	mgr inż. Andrzej Zaniat	WKB-W-U-3342/77/96	