




PRZEKRÓJ POPRZECZNY NR 3
km 0+050.00

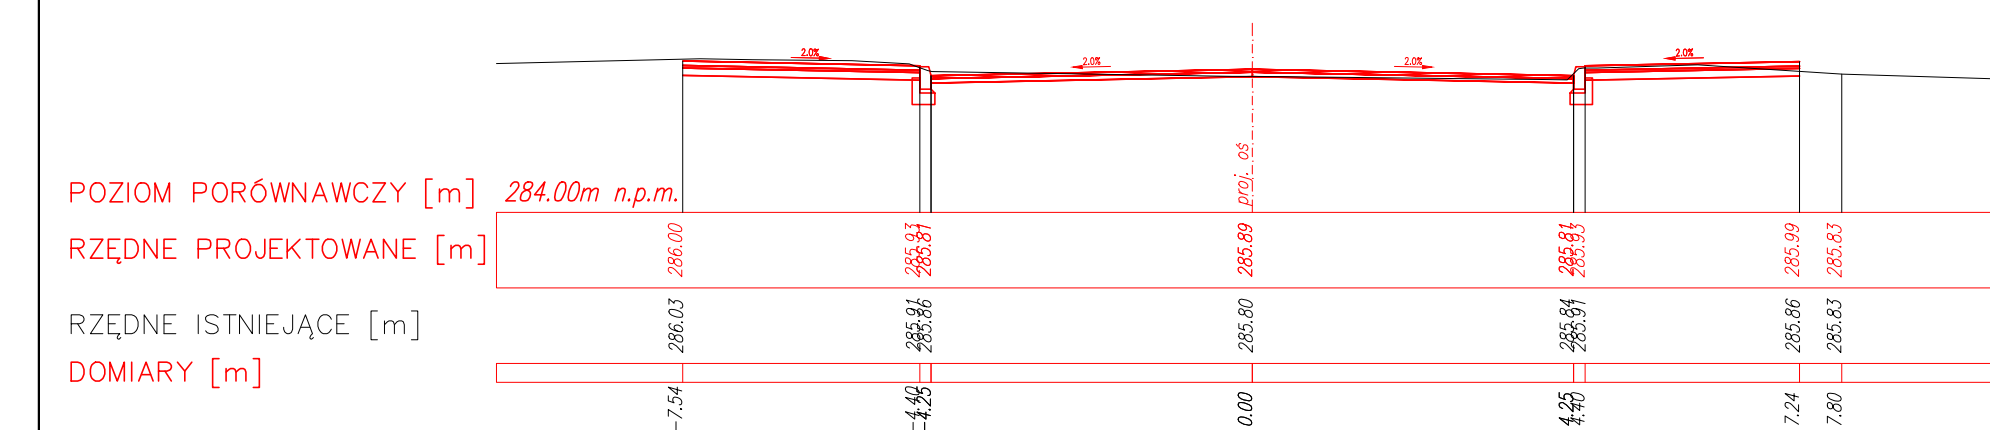


PRZEKRÓJ POPRZECZNY NR 6
km 0+106.37

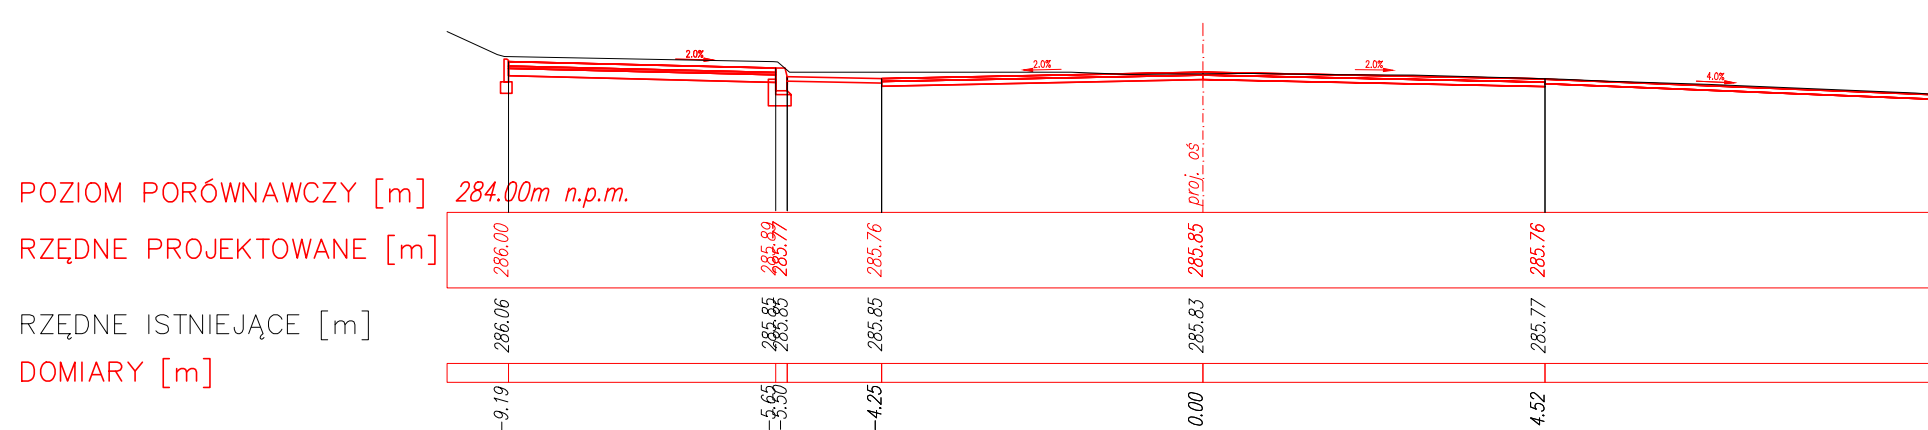


PRZEKRÓJ POPRZECZNY NR 9
km 0+187.28

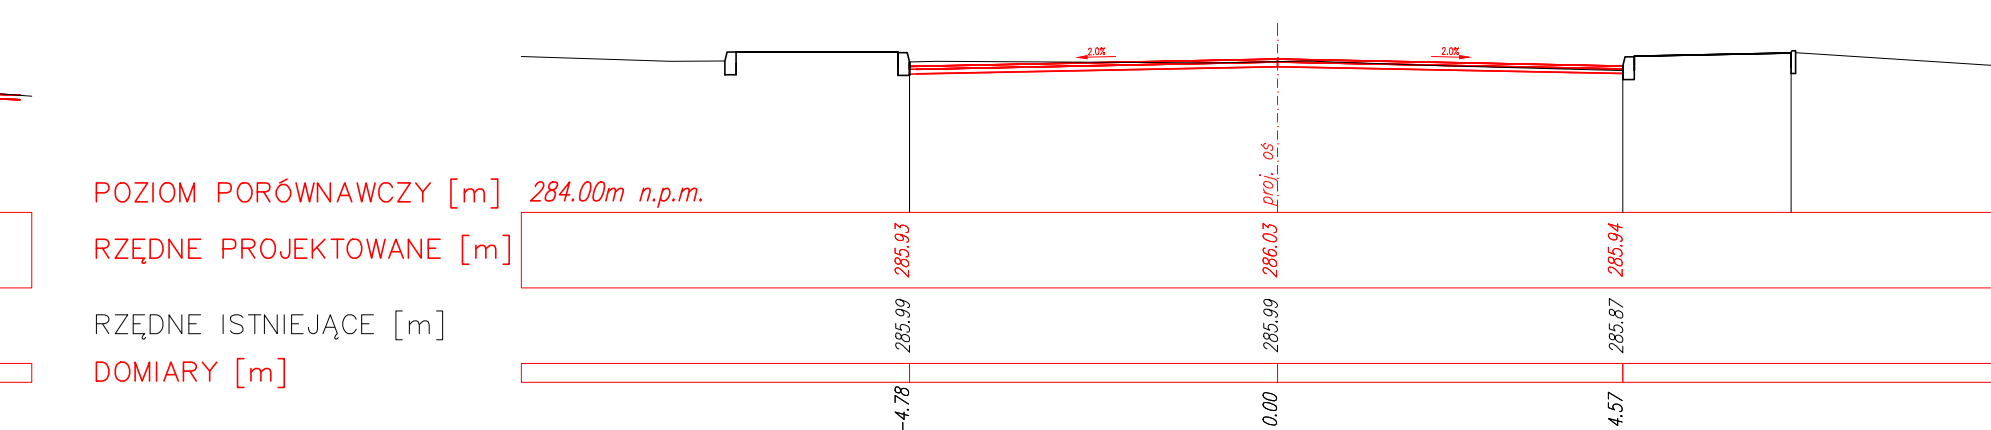


PRZEKRÓJ POPRZECZNY NR 12
km 0+250.00

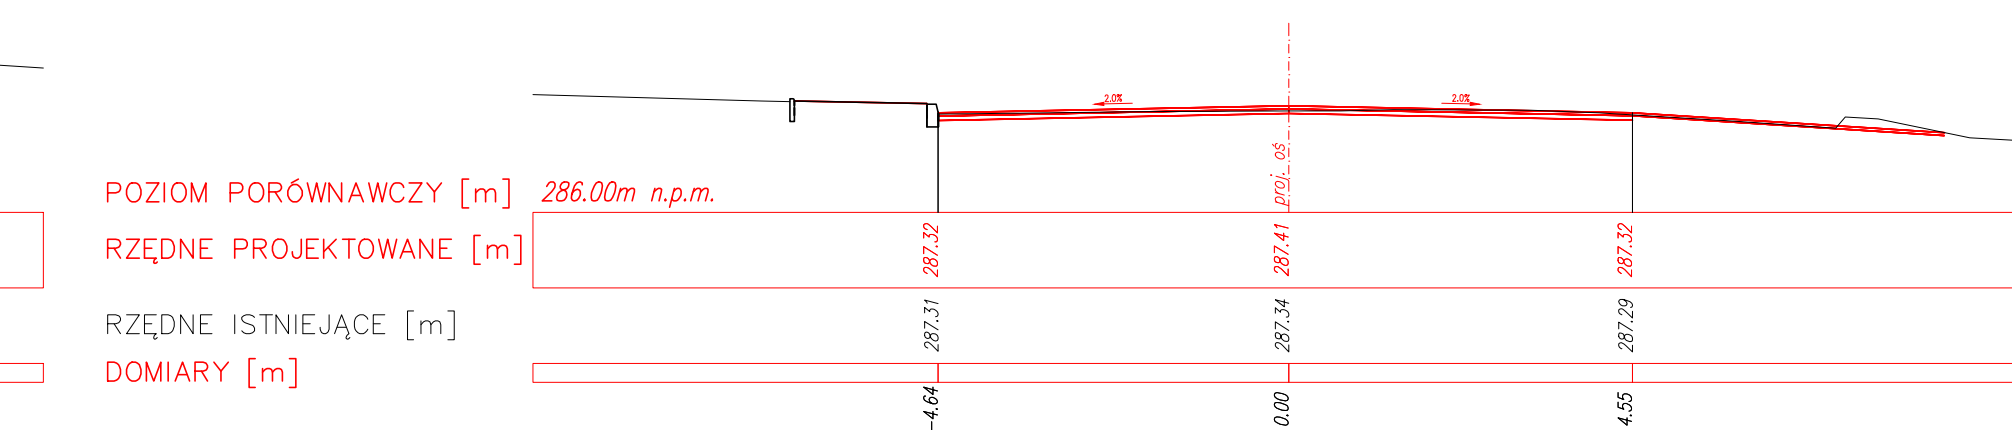


PRZEKRÓJ POPRZECZNY NR 2
km 0+025.00

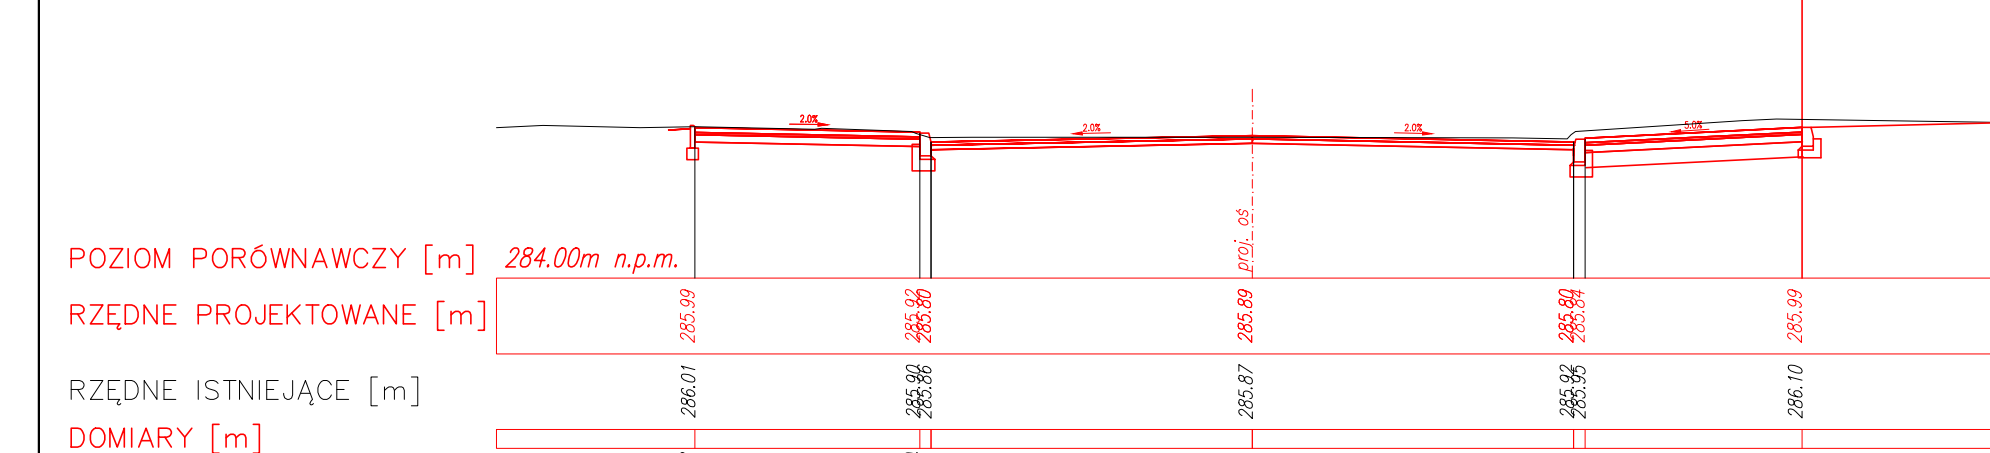


PRZEKRÓJ POPRZECZNY NR 5
km 0+092.09

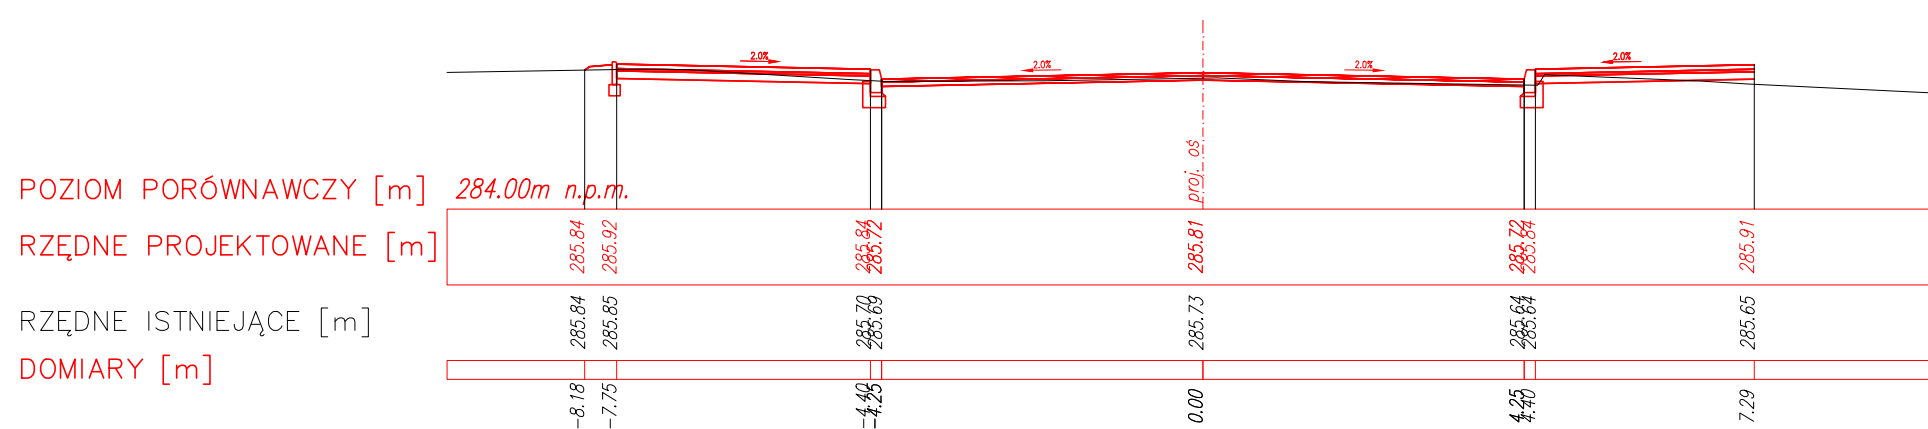


PRZEKRÓJ POPRZECZNY NR 8
km 0+150.00

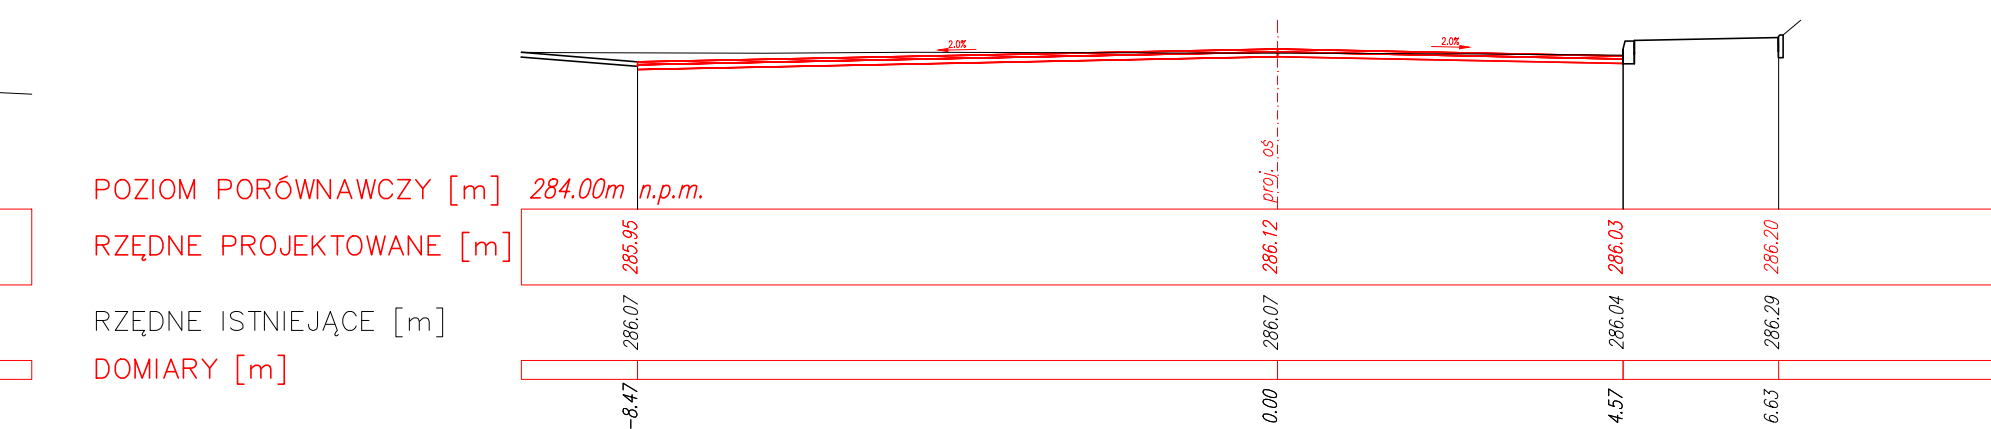


PRZEKRÓJ POPRZECZNY NR 11
km 0+231.03

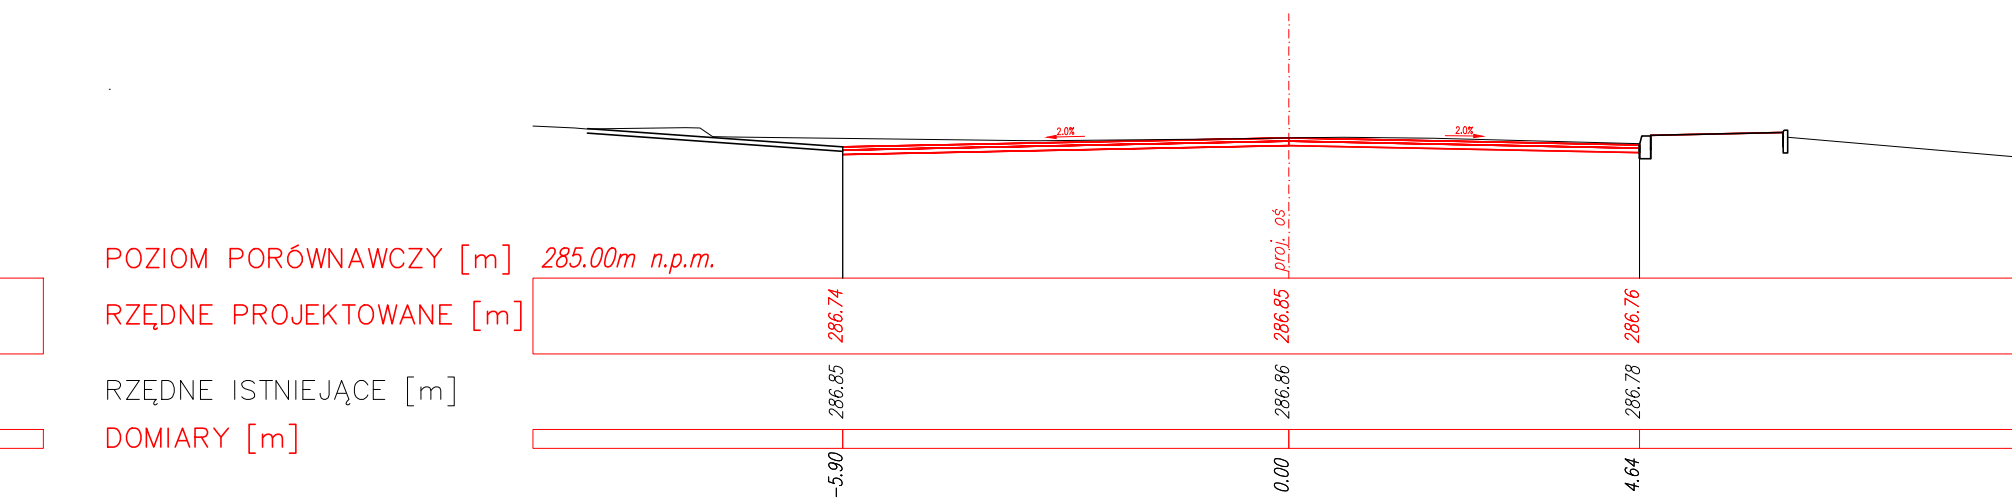


PRZEKRÓJ POPRZECZNY NR 1
km 0+001.37

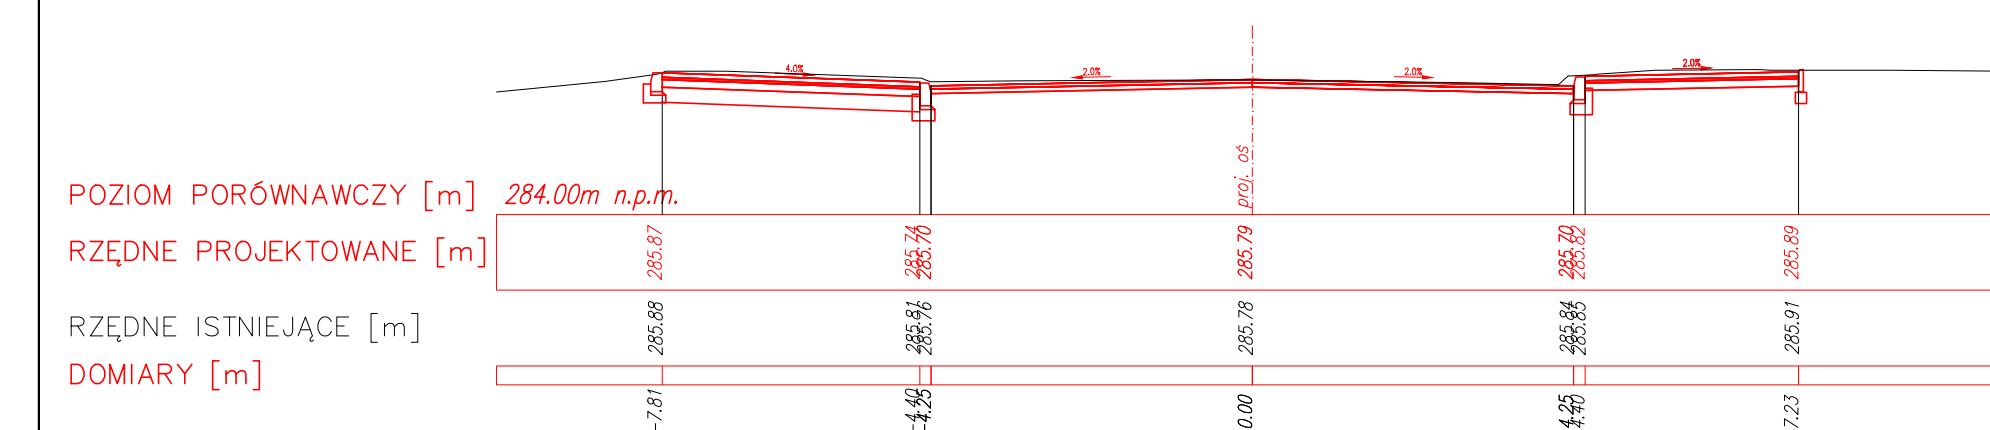


PRZEKRÓJ POPRZECZNY NR 4
km 0+075.00

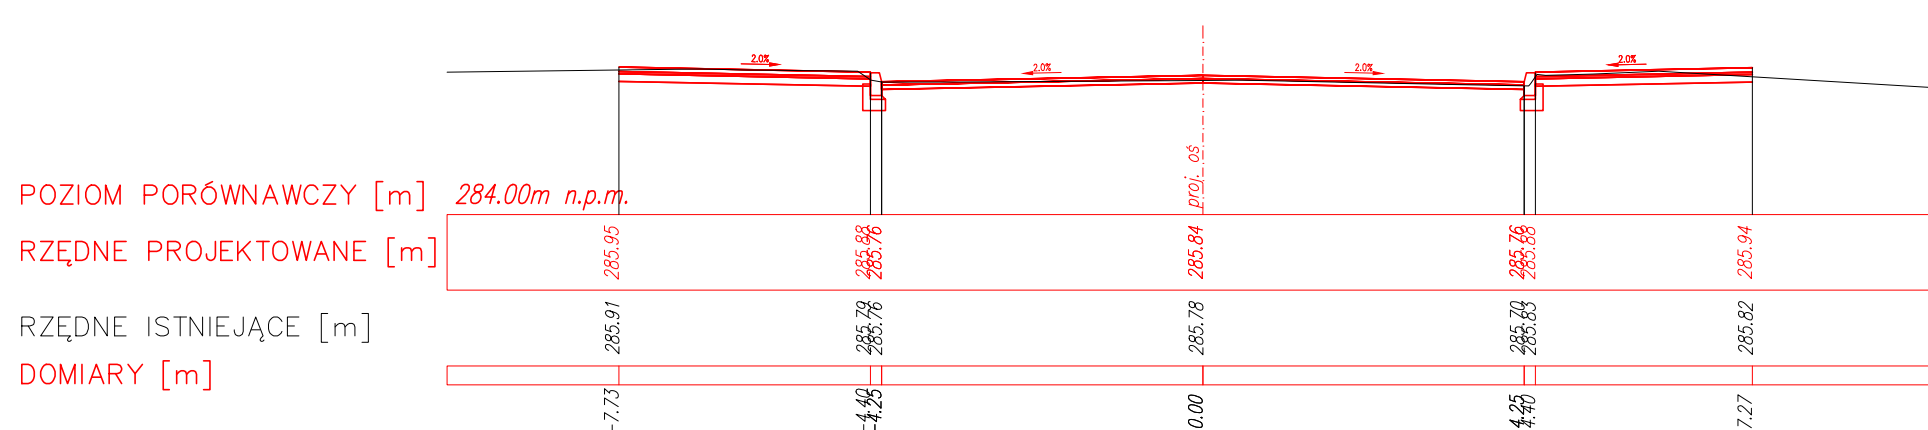

PRZEKRÓJ POPRZECZNY NR 7
km 0+125.00

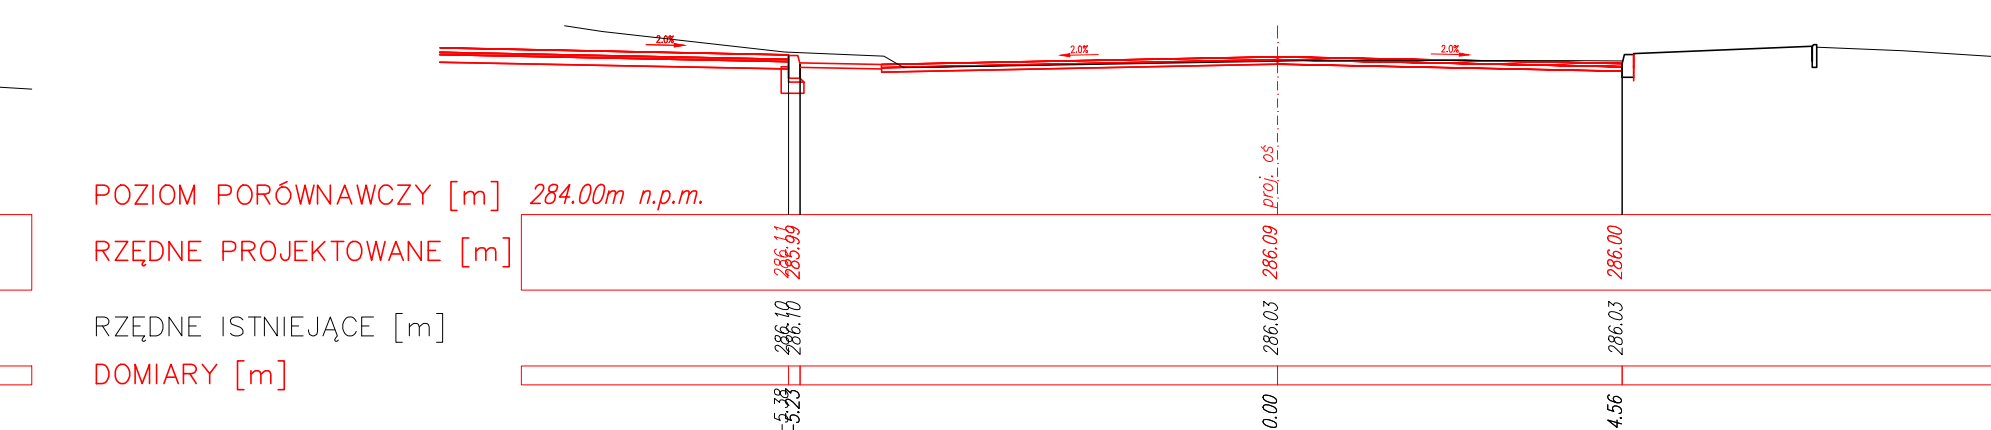

PRZEKRÓJ POPRZECZNY NR 10
km 0+207.60

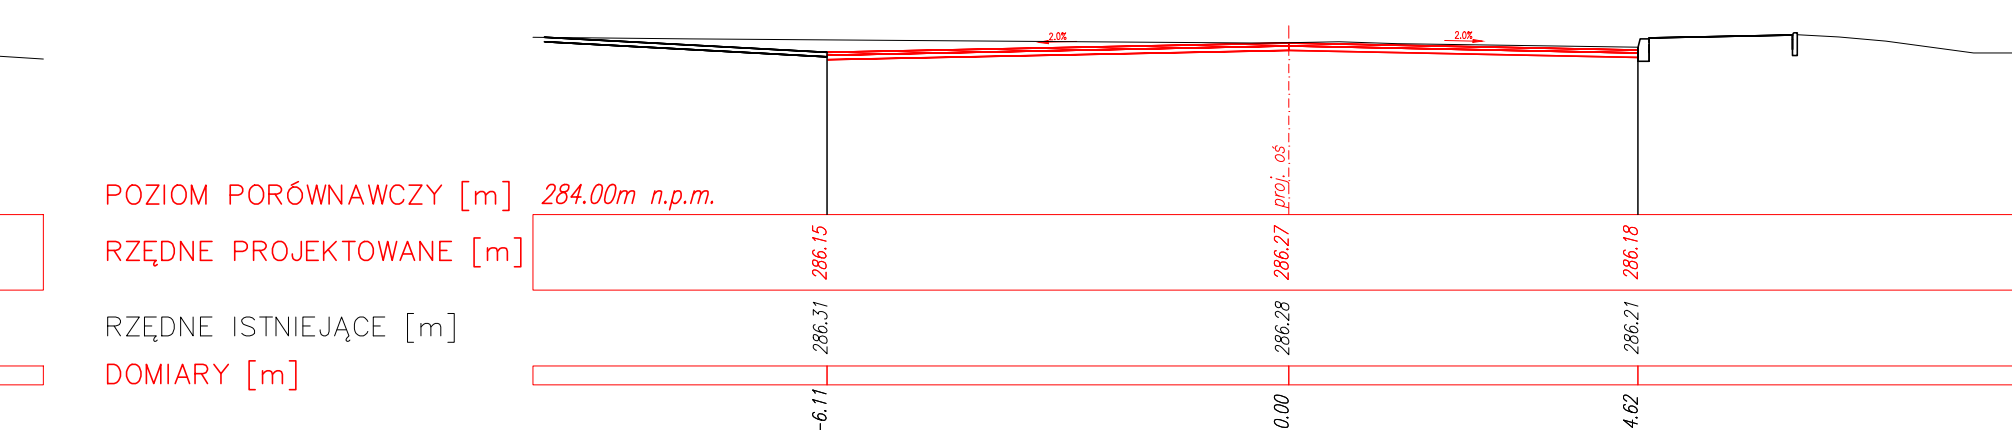

Wykonawca: MBO PROJEKT	Konsorcjum firm:	
	Marcin Zieliński ul. Lwowska 55/2 34-100 Wadowice	Dariusz Augustyn ul. Brzozowa 5 34-400 Nowy Targ
Temat: <i>"Przebudowa drogi powiatowej nr 4485S Bielsko – Wilamowice – Jawiszowice"</i>		
Część: <i>PROJEKT WYKONAWCZY – etap I</i>	Nr rys. <i>5.1</i>	
Tytuł rys.: <i>PRZEKROJE POPRZECZNE</i>	Skala: <i>1:100</i>	
	Data: <i>lipiec 2012</i>	
Inwestor:  Powiat Bielski ul. Piastowska 40 43-300 Bielsko-Biała	Lokalizacja:	
	Województwo:	<i>śląskie</i>
	Powiat:	<i>bielski</i>
	Miejscowość:	<i>Wilamowice</i>
Funkcja: Imię, Nazwisko:	Nr uprawnień	Podpis:
Branża: <i>DROGOWA</i>		
Projektant: <i>Krzysztof Kozłowski</i>	83/93 B-B	
Opracował: <i>mgr inż. Dariusz Augustyn</i>		
<i>mgr inż. Marcin Zieliński</i>		