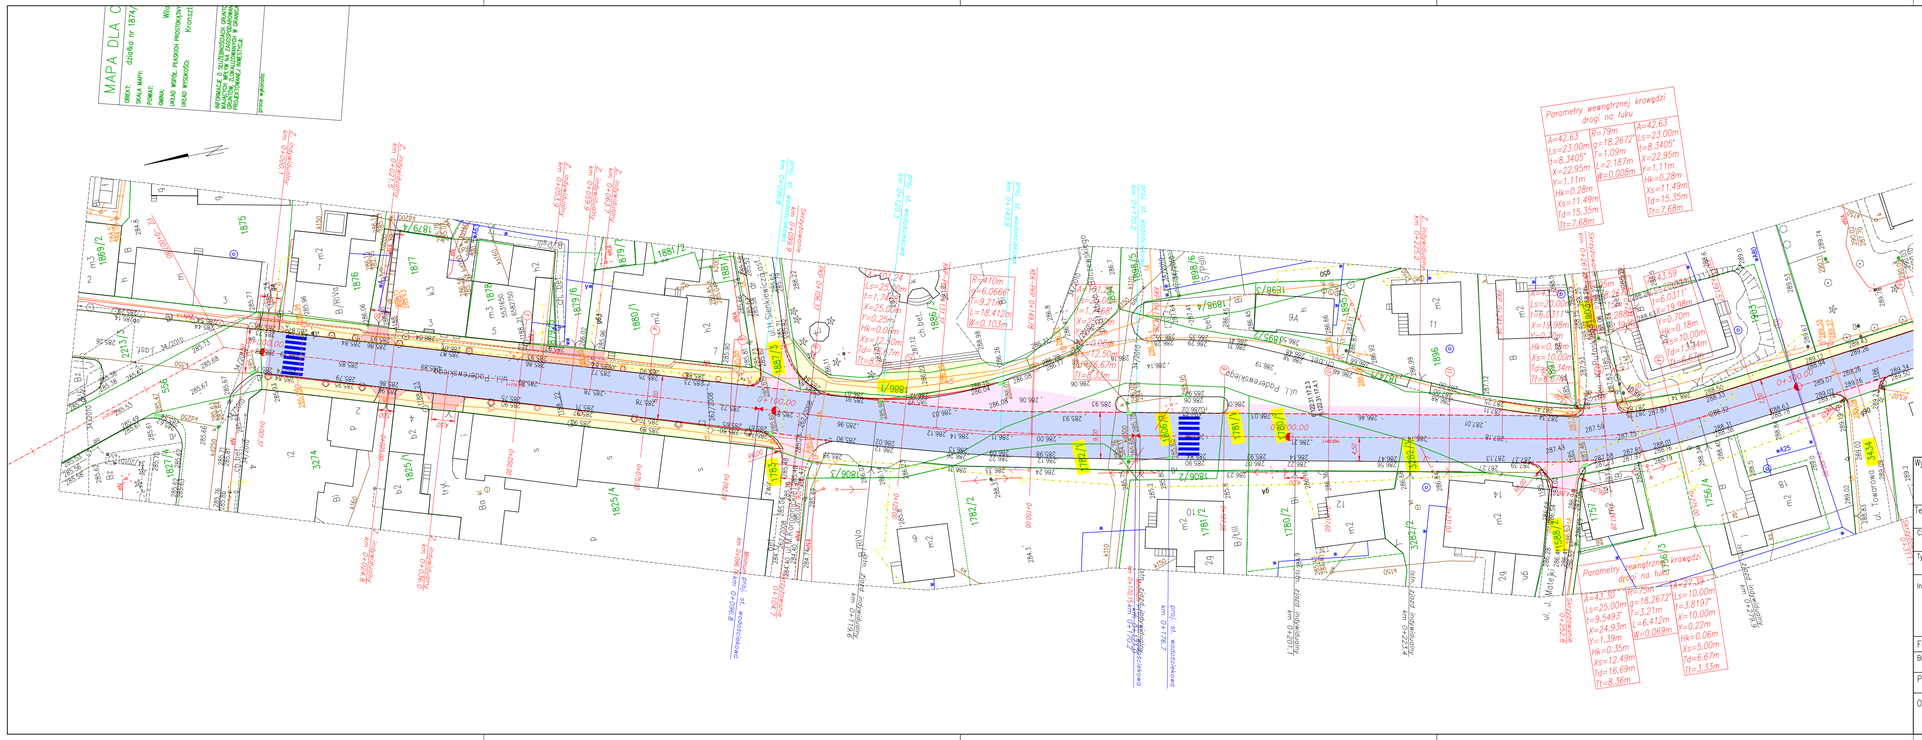

Wykonawca:	MBD PROJEKT	Konsorcjum firm: Marcin Zieliński, ul. Lwowska 55/2, 34-100 Wadowice; Dariusz Augustyn, ul. Brzozowa 5, 34-400 Nowy Targ	
Temat:	*"Przebudowa drogi powiatowej nr 4485S Bielsko – Wilamowice – Jawiszowice"*		
Część:	*PROJEKT WYKONAWCZY – etap I*	Nr rys.	*2.1*
Tytuł rys.:	*PLAN SYTUACYJNY – cz. 1*	Skala:	*1:500*
		Data:	*lipiec 2012*
Inwestor:	Powiat Bielski, ul. Piastowska 40, 43-300 Bielsko-Biała	Lokalizacja:	
		Województwo:	*śląskie*
		Powiat:	*bielski*
		Miejscowość:	*Wilamowice*
Funkcja:	Imię, Nazwisko:	Nr uprawnień	Podpis:
Branża:	*DROGOWA*		
Projektant:	*Krzysztof Kozłowski*	83/93 B-B	
Opracował:	*mgr inż. Dariusz Augustyn*		
	mgr inż. Marcin Zieliński		