




Schemat 3

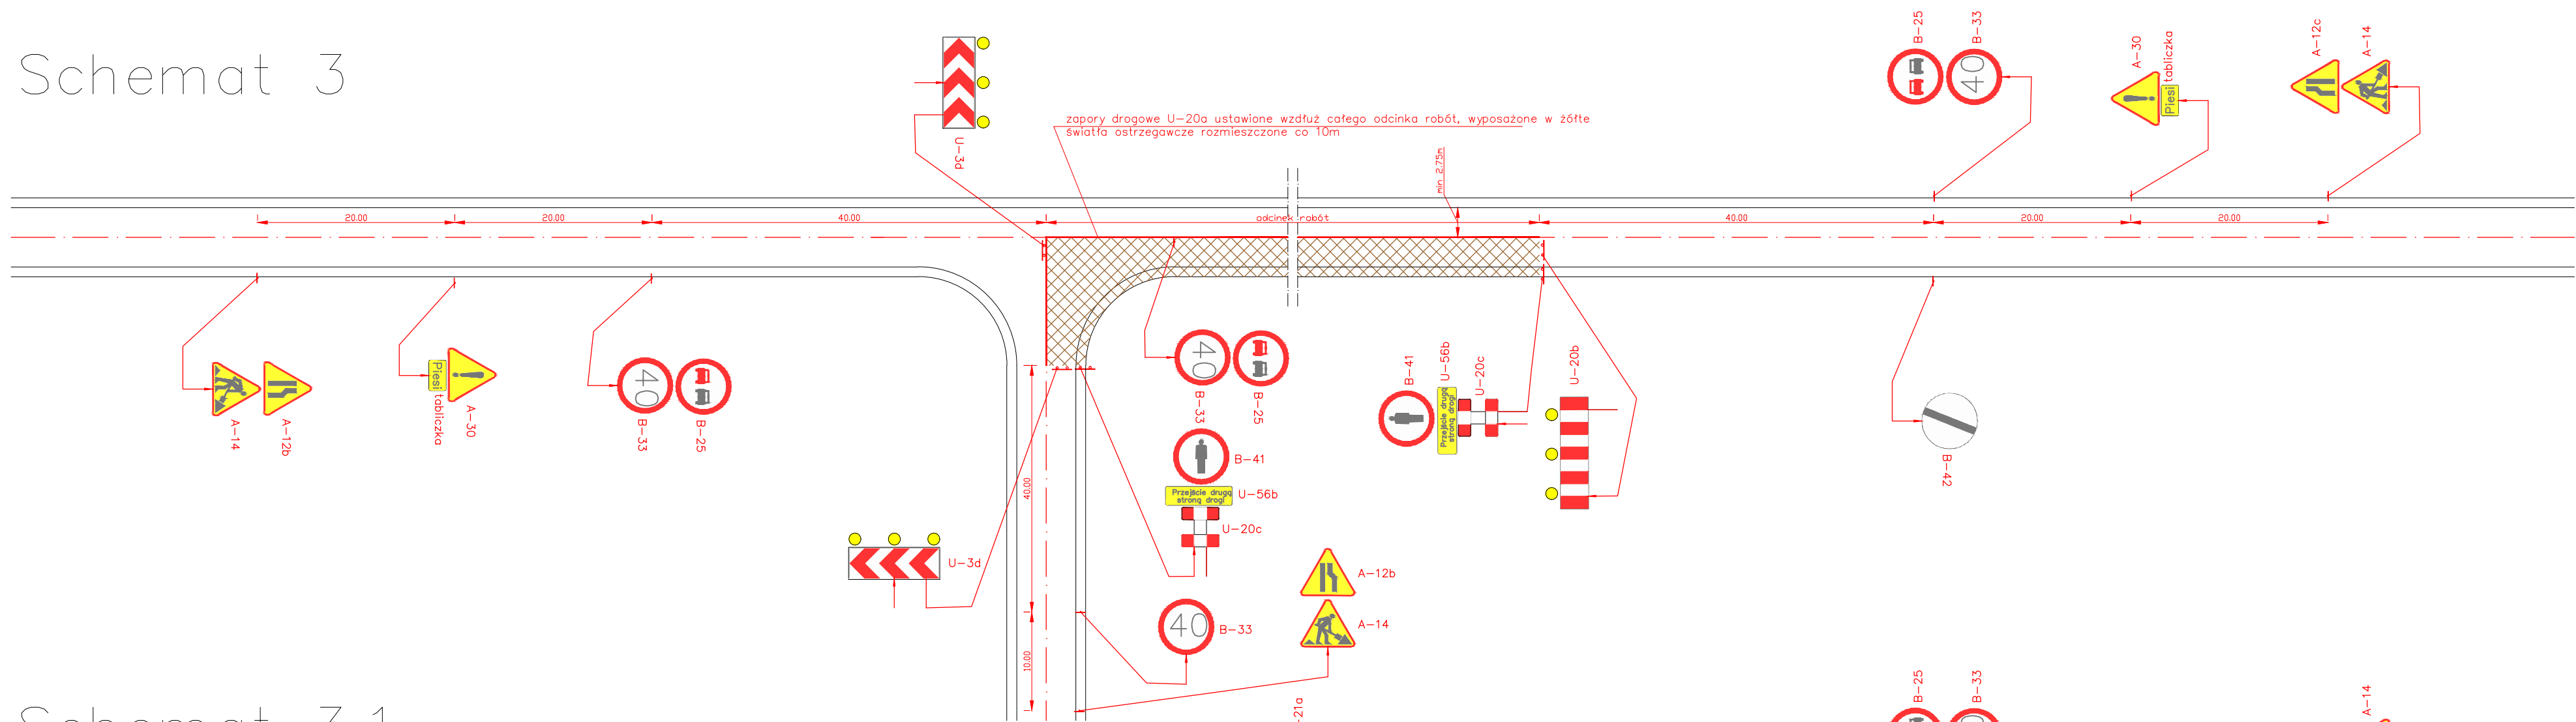

Schemat 3.1

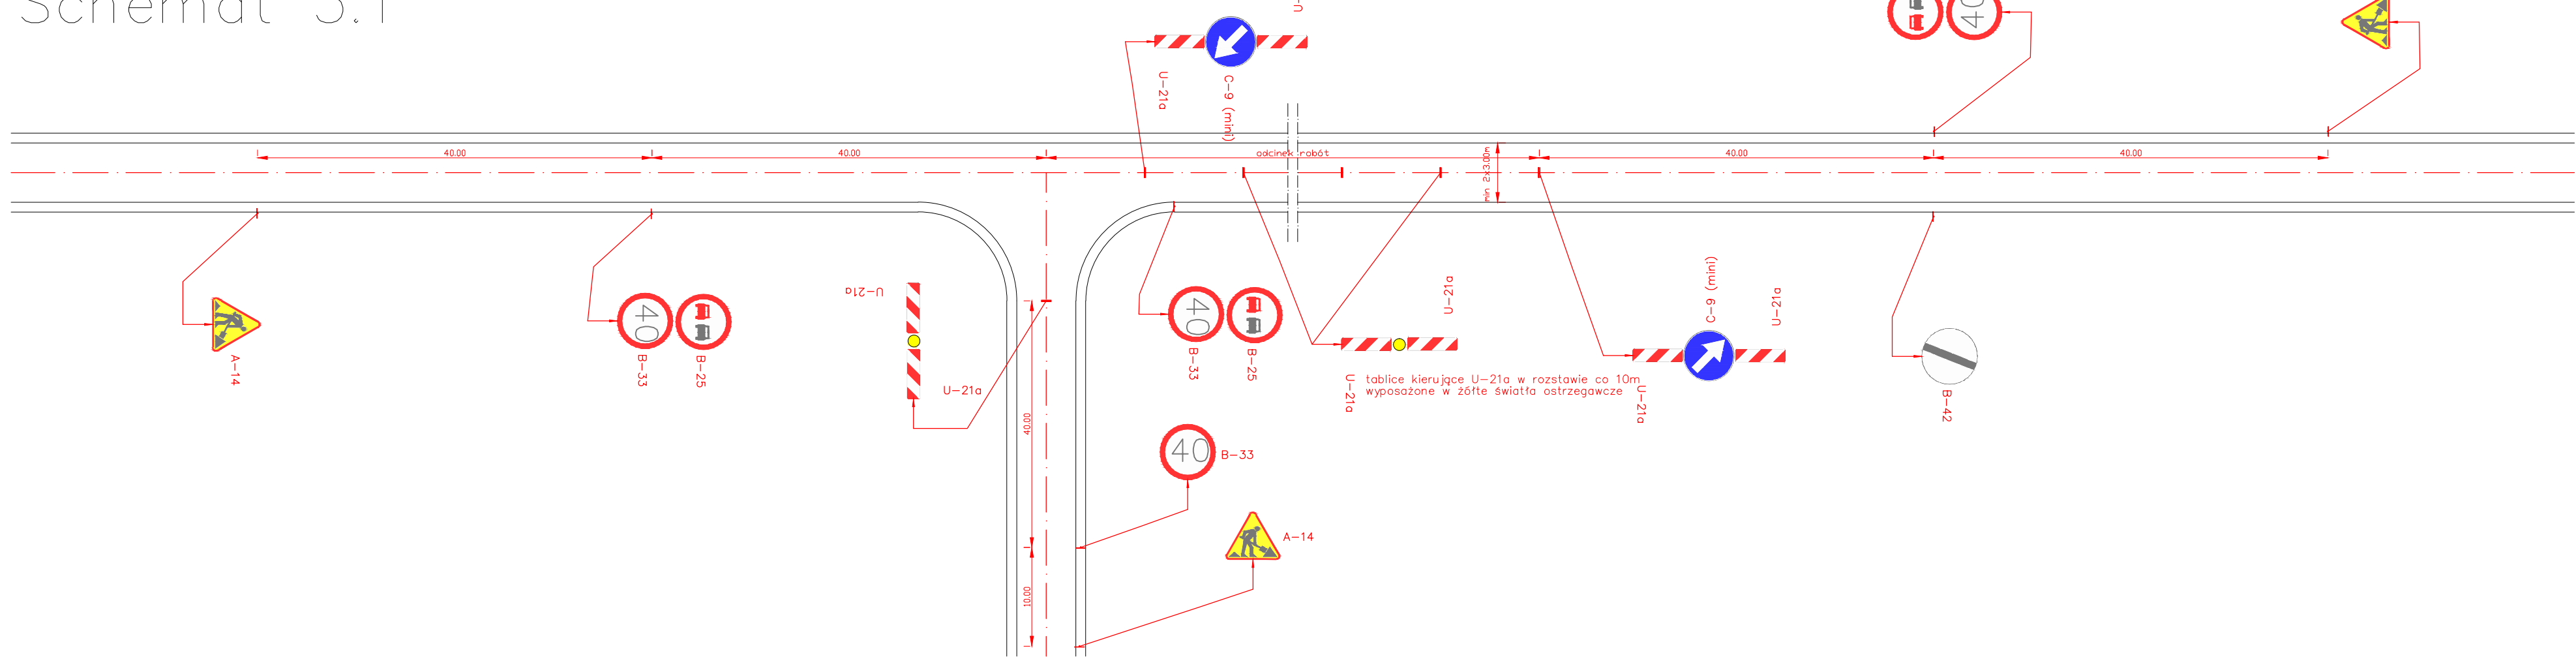

UWAGA:  
1. W przypadku występowania obszaru niezabudowanego należy ustawić oznakowanie zgodnie z rys. nr 20 dla odcinka w którym występuje ten obszar.

Wykonawca:		Konsorcjum firm:	
<b>MBD PROJEKT</b>		Marcin Zieliński ul. Lwowska 55/2 34-100 Wadowice	Dariusz Augustyn ul. Brzozowa 5 34-400 Nowy Targ
Temat: "Przebudowa drogi powiatowej nr 4485S Bielsko – Wilamowice – Jawiszowice"			
Branża:	DROGOWA	Data:	lipiec 2012
Część:	PROJEKT CZASOWEJ ORGANIZACJI RUCHU	Skala:	1:500
Tytuł rys.:	Schematy 3 i 3.1	Nr rys.	4
Inwestor:	 Powiat Bielski ul. Piastowska 40 43-300 Bielsko-Biała	Lokalizacja: <b>śląskie</b>	
		Województwo:	<b>bielski</b>
		Powiat:	<b>Wilamowice</b>
		Miejscowość:	
Funkcja:	Imię, Nazwisko:	Nr uprawnień	Podpis:
Opracował:	mgr inż. Dariusz Augustyn		
	mgr inż. Marcin Zieliński		