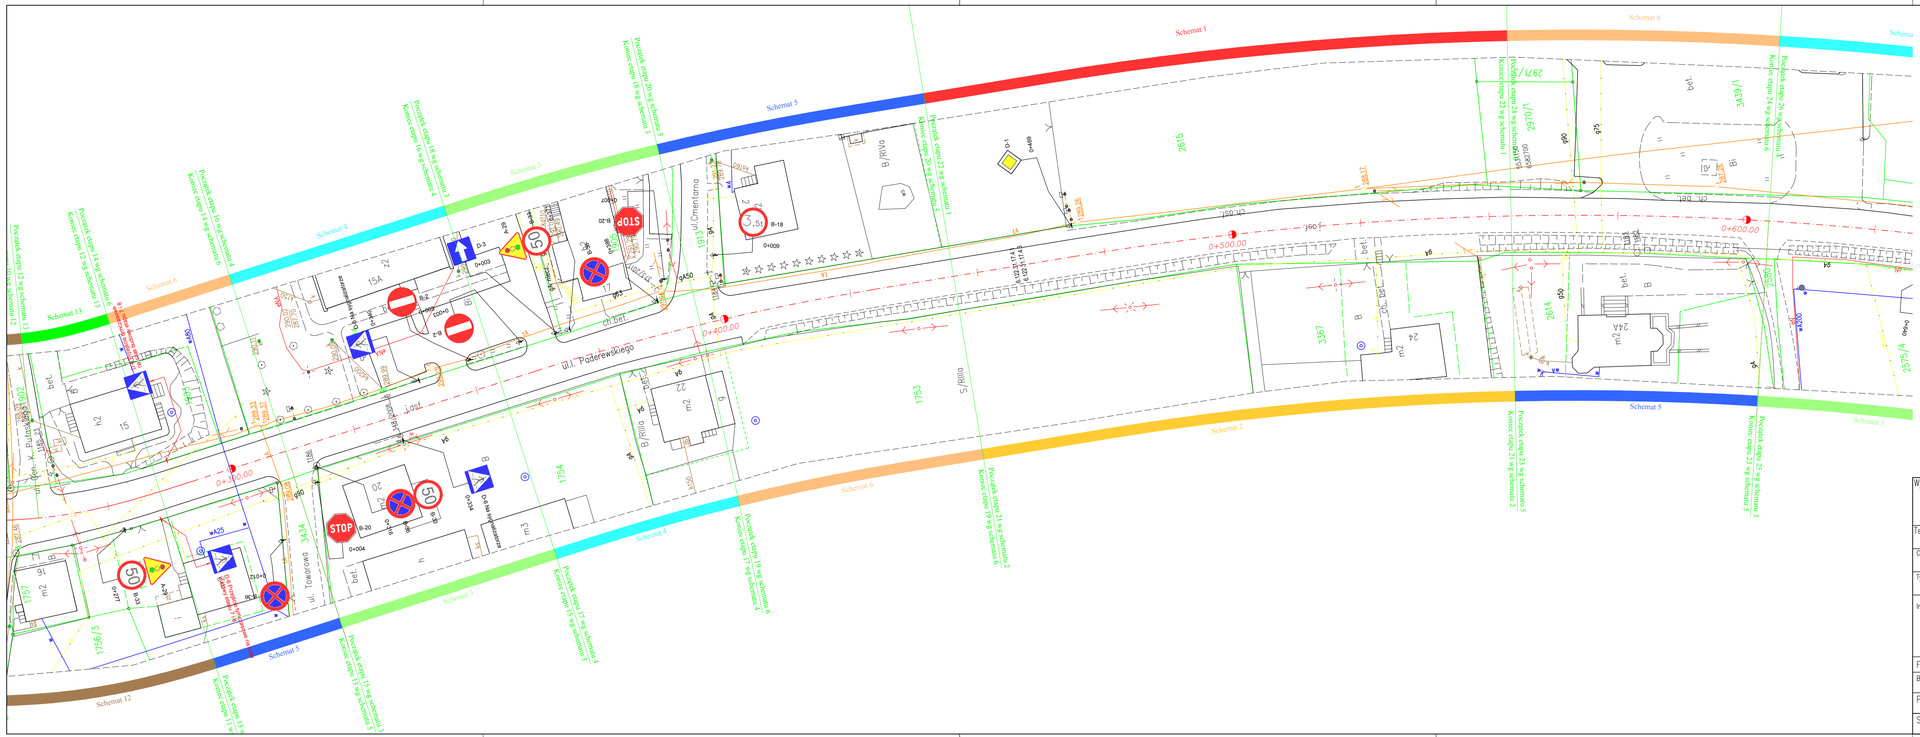

Wykonawca: MBD PROJEKT — Konsorcjum firm:

Marcin Zieliński, ul. Lwowska 55/2, 34-100 Wadowice

Dariusz Augustyn, ul. Brzozowa 5, 34-400 Nowy Targ

Temat: *"Przebudowa drogi powiatowej nr 4485S Bielsko – Wilamowice – Jawiszowice"*

Część: *PROJEKT CZASOWEJ ORGANIZACJI RUCHU*

Nr rys.: *16*

Tytuł rys.: *PLAN SYTUACYJNY – ZAKRES PRAC*

Skala: *1:500*

Data: *sierpień 2012*

Inwestor: Powiat Bielski, ul. Piastowska 40, 43-300 Bielsko-Biała

Lokalizacja:

Województwo:	*śląskie*
Powiat:	*bielski*
Miejscowość:	*Wilamowice*

Funkcja:	Imię, Nazwisko:	Nr uprawnień	Podpis:
Branża:	*DROGOWA*		
Projektant:	*Krzysztof Kozłowski*	83/93 B-B	
Sprawdzający:	*Ignacy Półtorak*	255/89 B-B	